


UMÝVARNA, WC DÍVKY - 1.03

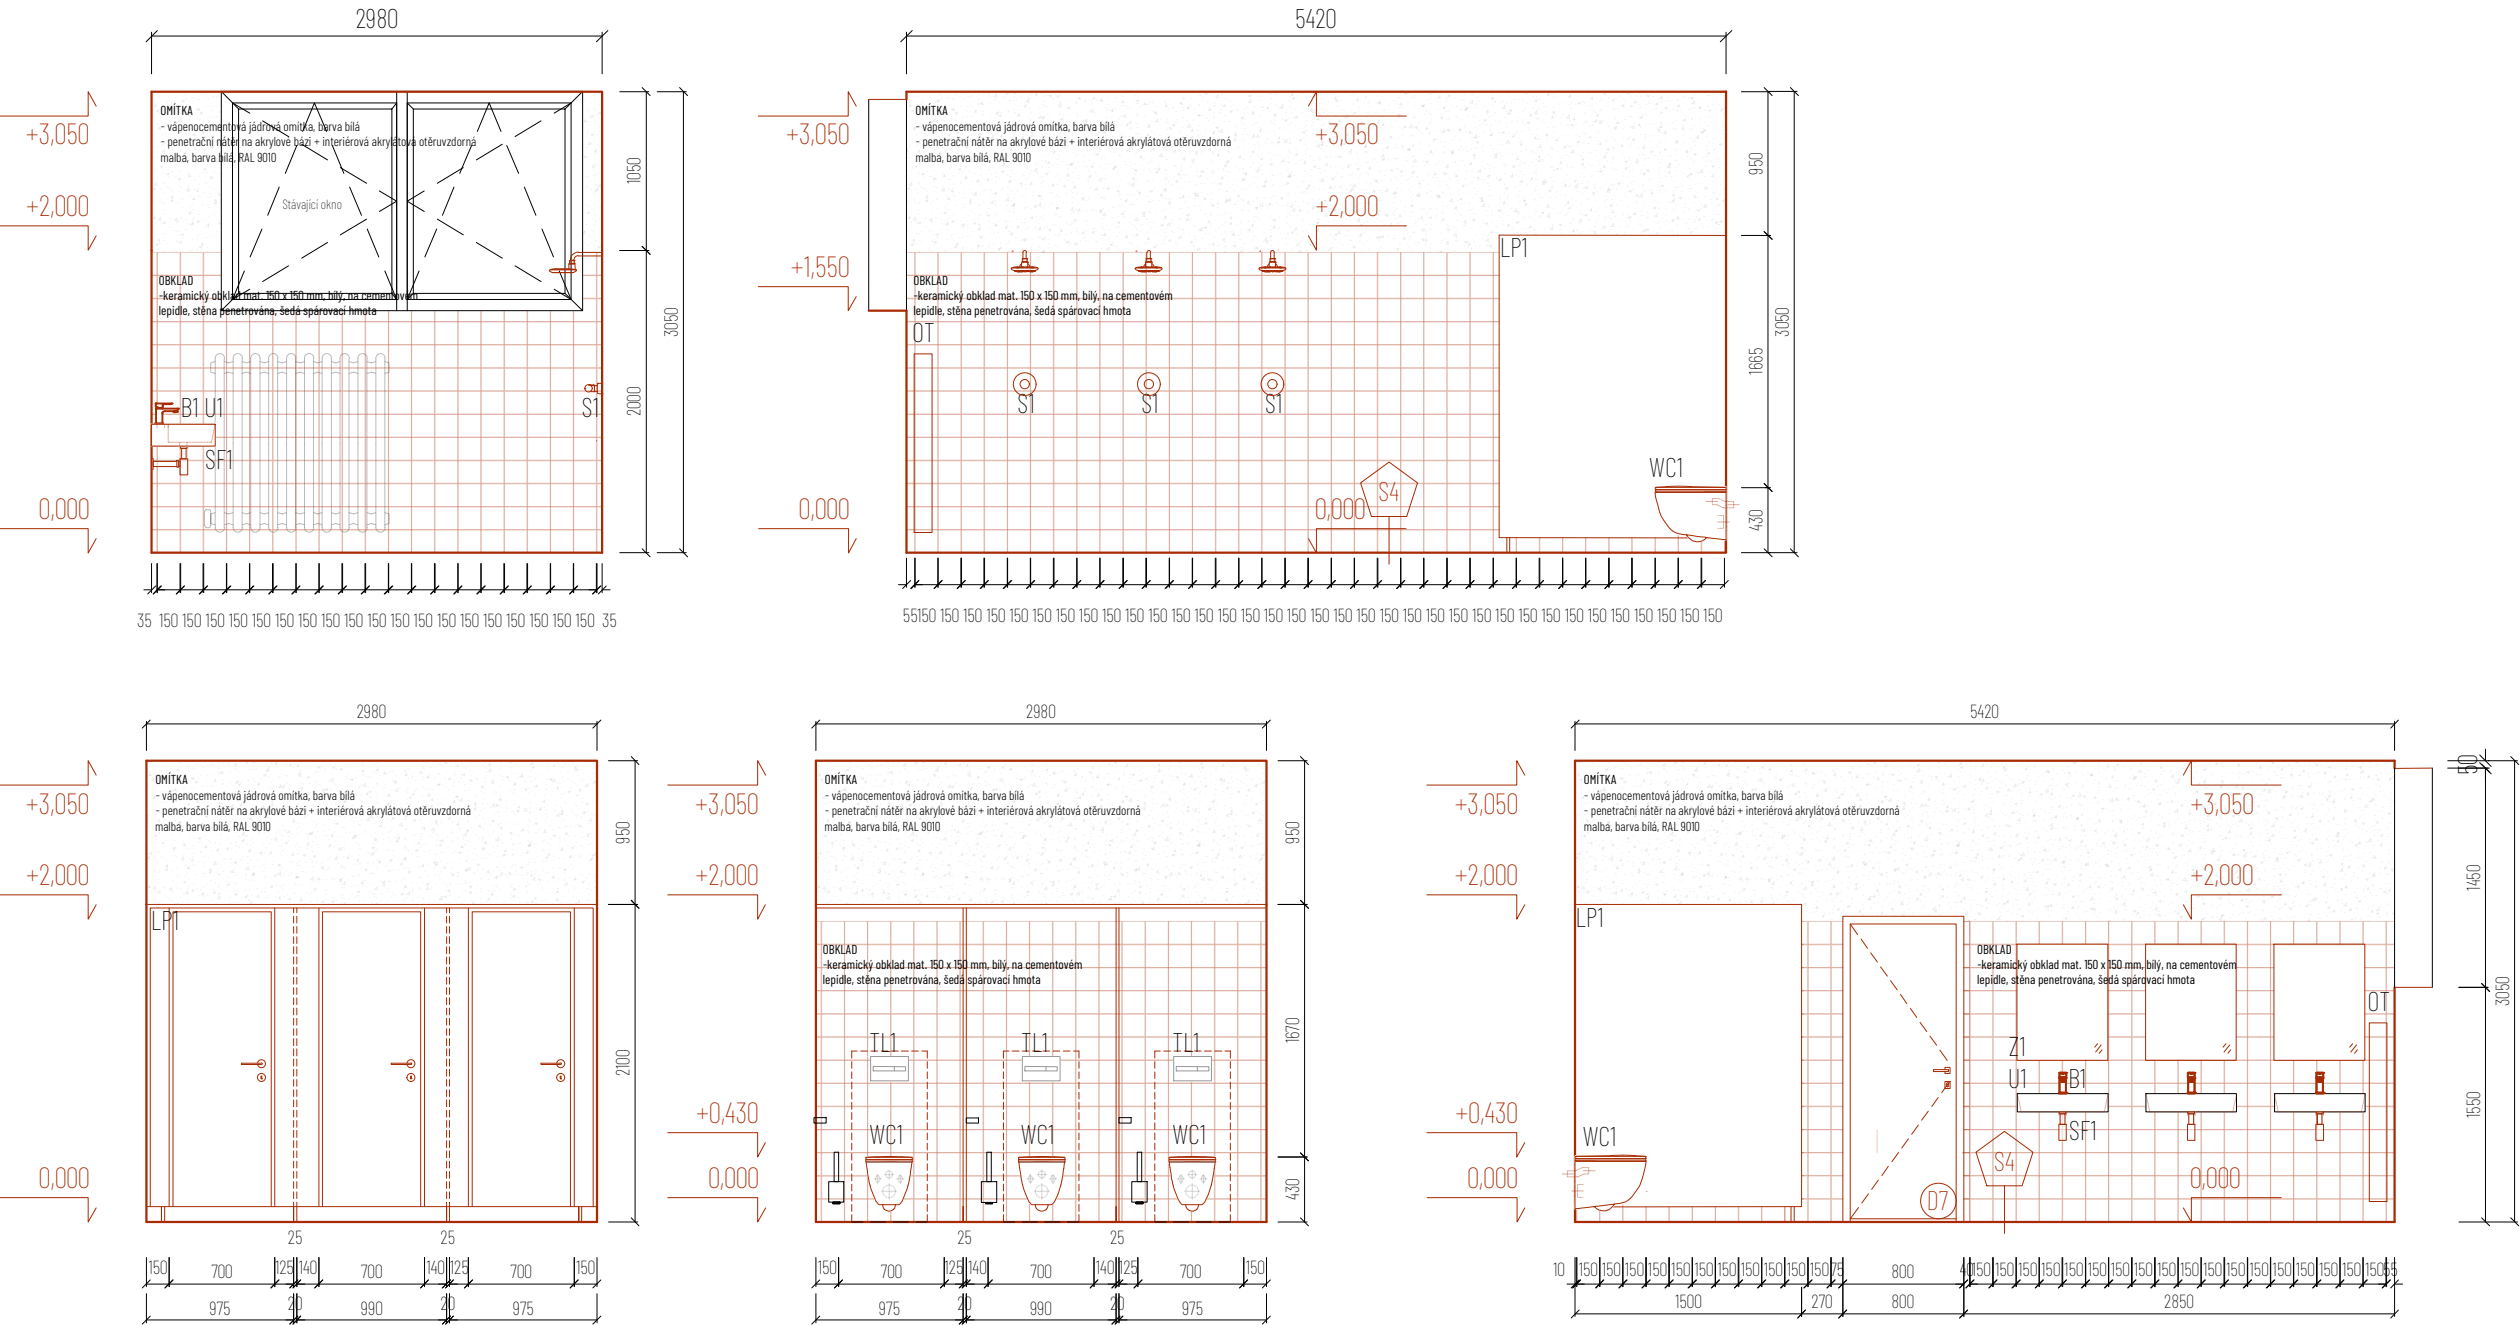

SPOLUPRÁCE Projekční a inženýrská činnost Pro Sportovní podlahy Zlín s.r.o.	VYPRACOVAL Ing. arch. Marko Kubovič, Ing. et Ing. arch. Jakub Mikel, Bc. Tamará Bartalová, Bc. Marek Velič	SPOLEČNOST MAJAG IČO: 09614702 DIČ: CZ09614702 602 00 Brno-střed Malinovského náměstí 603/4,

ZODPOVĚDNÝ PROJEKTANT Ing. Jaroslav Čepický ČKAIT: č. 1004103, obor Pozemní stavby	INVESTOR Česká Třebová Ústecká 598, 560 02 Česká Třebová 2
ZAKÁZKA Rekonstrukce tělocvičny ZŠ - Česká Třebová	Obec: Česká Třebová [580031] Parcelní číslo: 1196
STUPEŇ Dokumentace pro provádění stavby	MĚŘÍTKO 1: 50
DATUM 12/2024	
VÝKRES Pohledy - Nové konstrukce interiéru	
Č. VÝKRESU I.11	