


WC BEZBARIÉROVÉ - 1.07

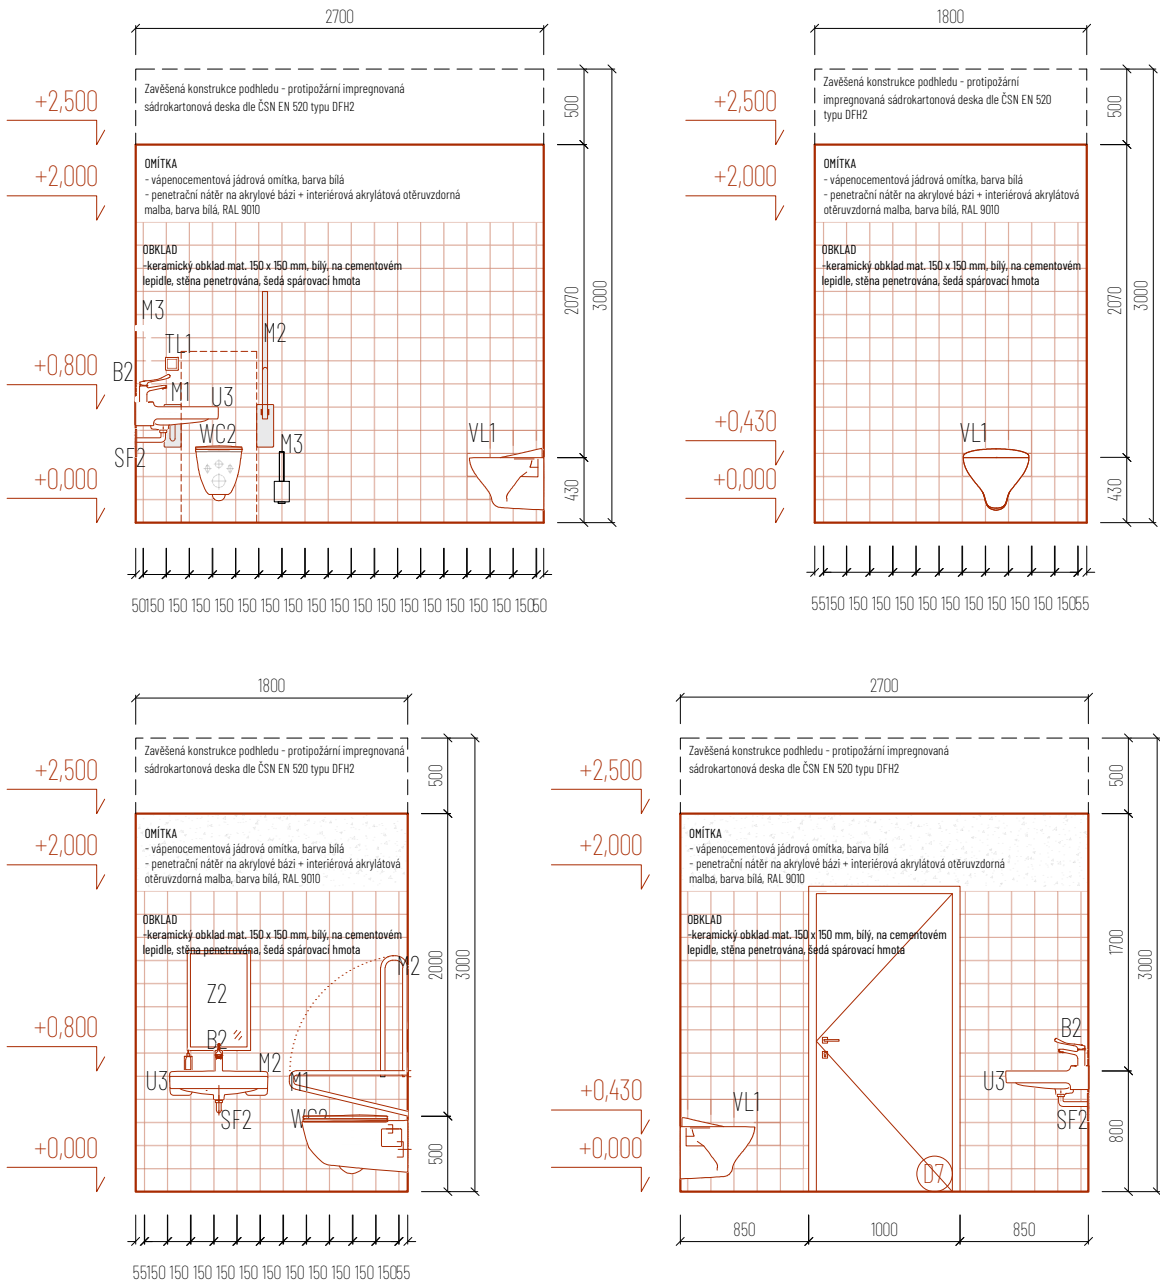

SPOLUPRÁCE	VYPRACOVAL	Ing. arch. Marko Kubovič, Ing. et Ing. arch. Jakub Mikel, Bc. Tamara Bartalová, Bc. Marek Velič	SPOLEČNOST	IČO: 09614702
Projekční a inženýrská činnost	KONTAKT		MAJAG	DIČ: CZ09614702
Pro Sportovní podlahy Zlín s.r.o.		tel.: +420 730 931 793, E-mail: atelier@majag.cz		602 00 Brno-střed
				Malinovského náměstí 603/4,

ZODPOVĚDNÝ PROJEKTANT	Ing. Jaroslav Čepický	ČKAIT: č. 1004103, obor Pozemní stavby	INVESTOR	Česká Třebová
				Ústecká 598,
				560 02 Česká Třebová 2
ZAKÁZKA	Rekonstrukce tělocvičny ZŠ - Česká Třebová	Obec: Česká Třebová [580031] Katastrální území: Parník [621820]	ČÁST	Architektonicko-stavební část
STUPEŇ	Dokumentace pro provádění stavby	MĚŘÍTKO 1 : 50	VÝKRES	Pohledy - Nové konstrukce interiér
			Č. VÝKRESU	D.1.1