
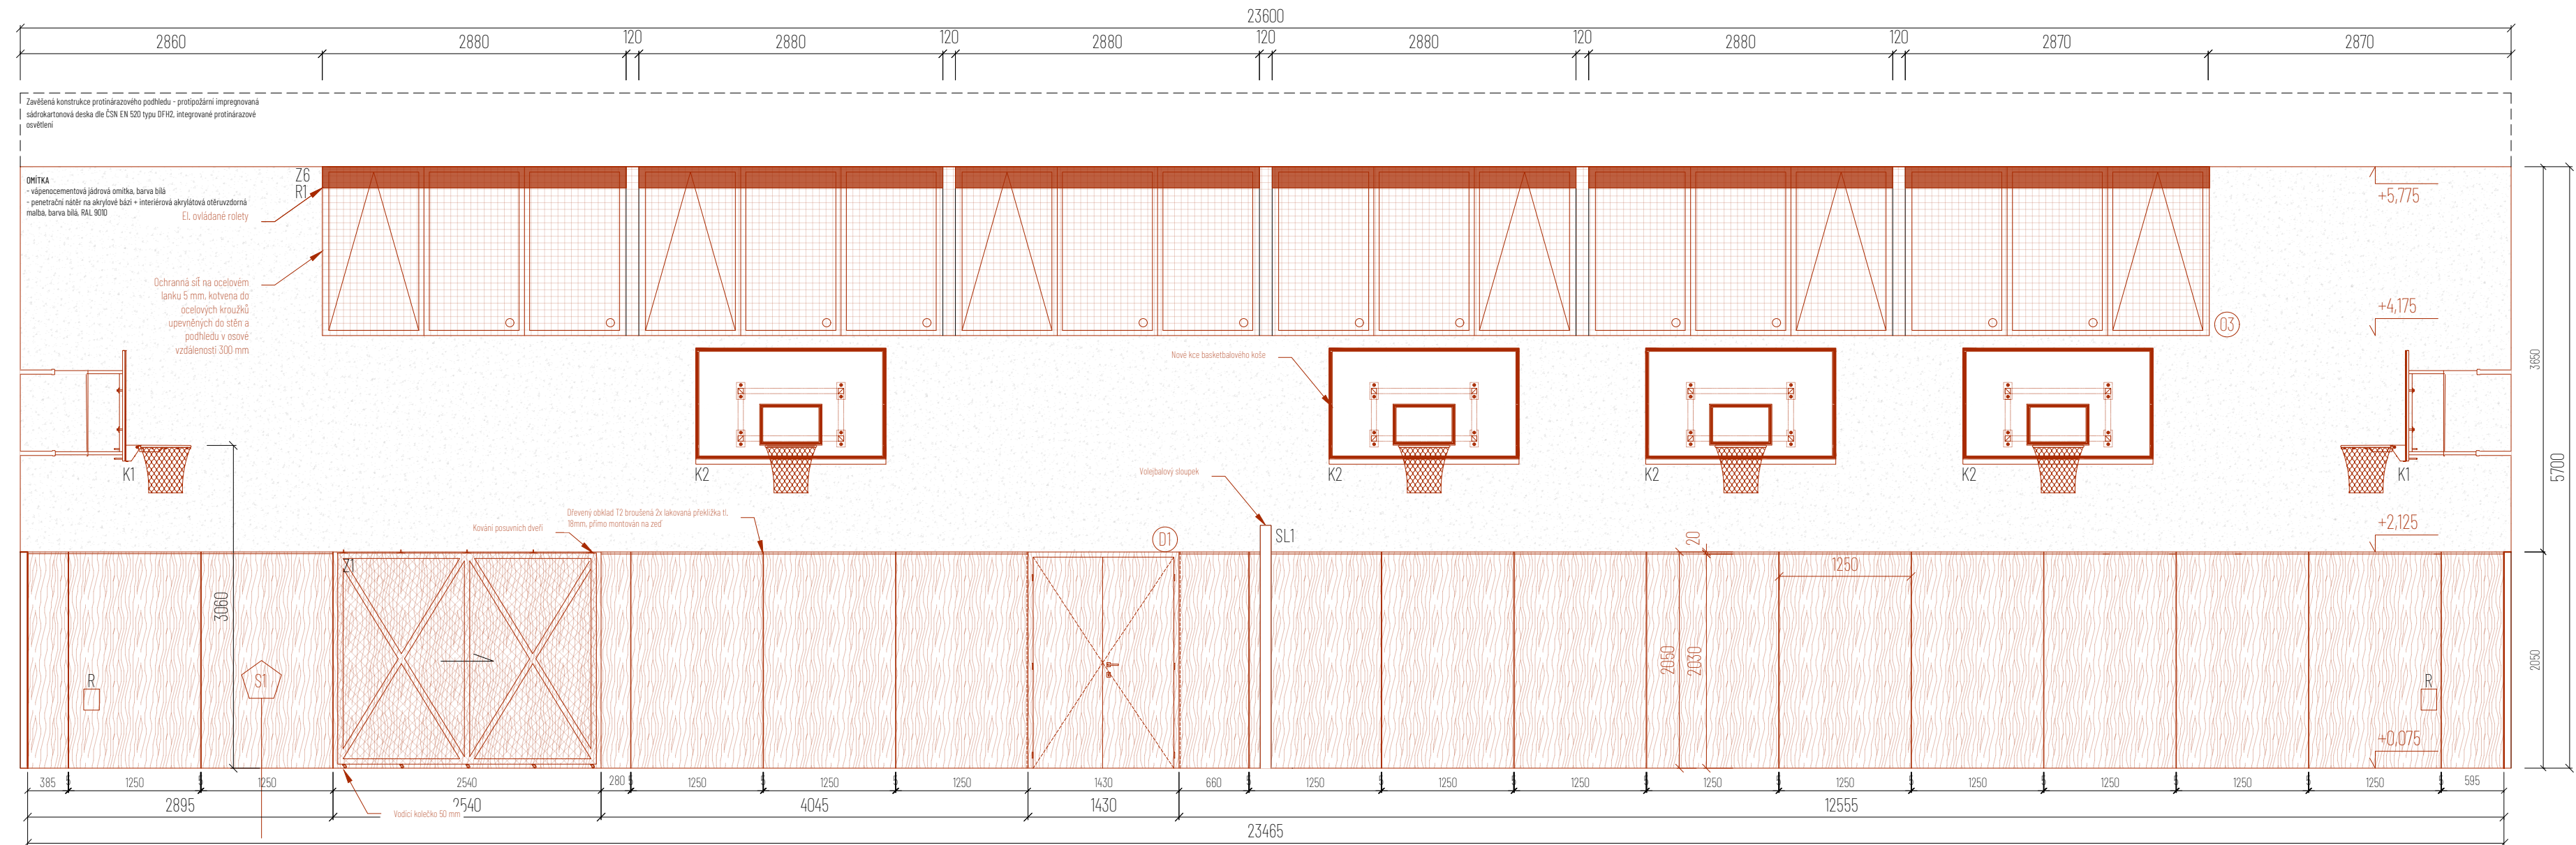


TĚLOCVIČNA - 1.12

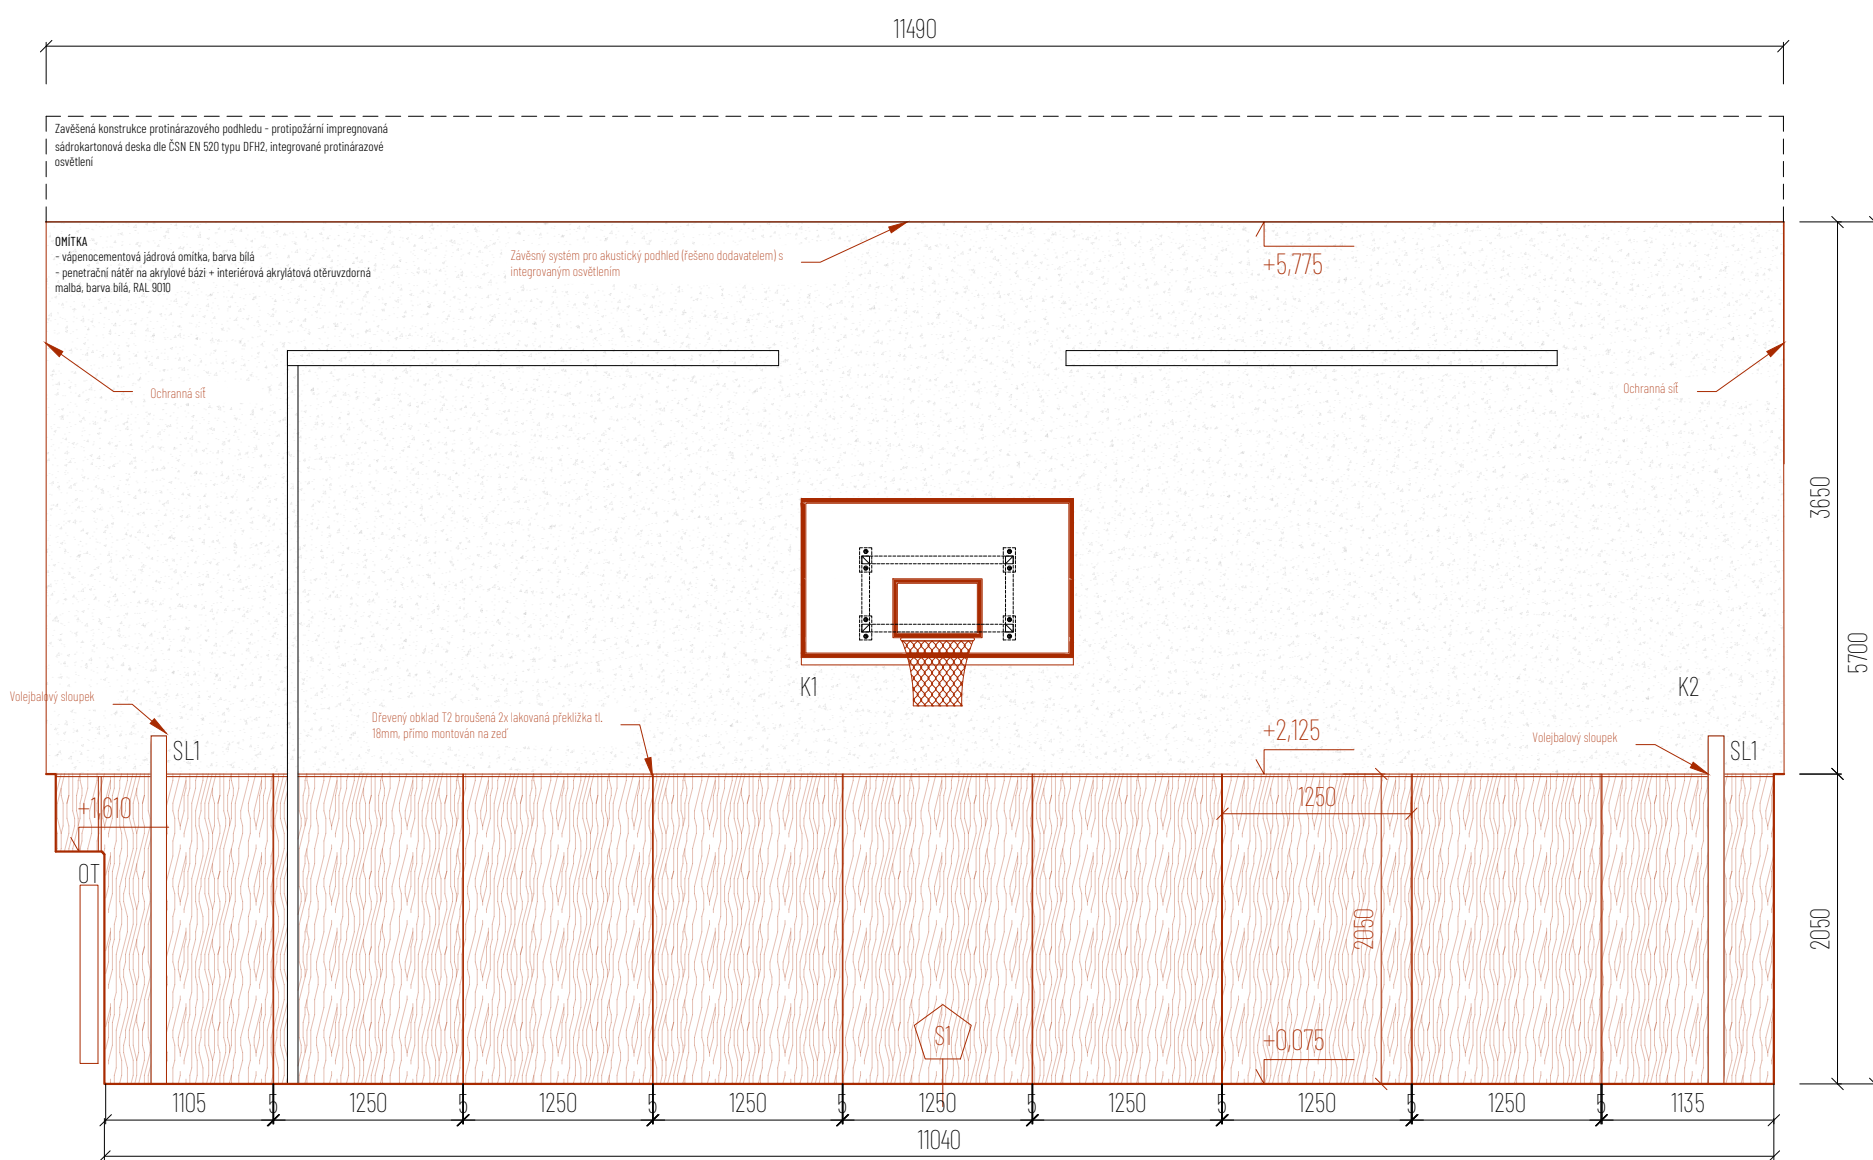

SPOLUPRÁCE
Projektční a inženýrská činnost
Pro Sportovní podlahy Zlín s.r.o.

VYPRACOVAL
Ing. arch. Marko Kubovič, Ing. et Ing. arch. Jakub Mikel,
Bc. Tamara Bartalová, Bc. Marek Velič
KONTAKT
tel.: +420 730 931 793, E-mail: atelier@majag.cz

SPOLEČNOST
MAJAG
IČO: 091614702
DIČ: CZ01614702
602 00 Brno-střed
Malnovského náměstí 603/4,

ZODPOVĚDNÝ PROJEKTANT
Ing. Jaroslav Čepický
ČKAIT: č. 1004103, obor Pozemní stavby

INVESTOR
Česká Třebová
Ústecká 598,
580 02 Česká Třebová 2

ZAKÁZKA
Rekonstrukce tělocvičny
ZŠ - Česká Třebová
STUPEŇ
Dokumentace pro provádění stavby

Obec: Česká Třebová [580031]
Katastrální území: Pamik [621820]
MĚŘÍTKO
1 : 50
Parcelní číslo: 1196
DATUM
12/2024

ČÁST
Architektonicko-stavební část
VÝKRES
Pohledy - Nové konstrukce interiéru
Č. VÝKRESU
0.1.1

SPORTOVNÍ PODLAHY ZLÍN
Sídlo: Mostní 5552, 760 01 Zlín
E-mail: projekce@spzlin.cz
tel.: +420 736 651 103

4.03i