


Označení	Název		
----------	-------	--	--


P1	Urínál	2	1.06 Umyvárna, WC chlapci
----	--------	---	---------------------------

Odsávací urínál, vnitřní přívod vody DN5, barva bílá mat, rozměr 350 x 320 x 645 mm; spotřeba vody max. 2 litry / mísa / hodina; max. úplný objem splachovací vody 1 l

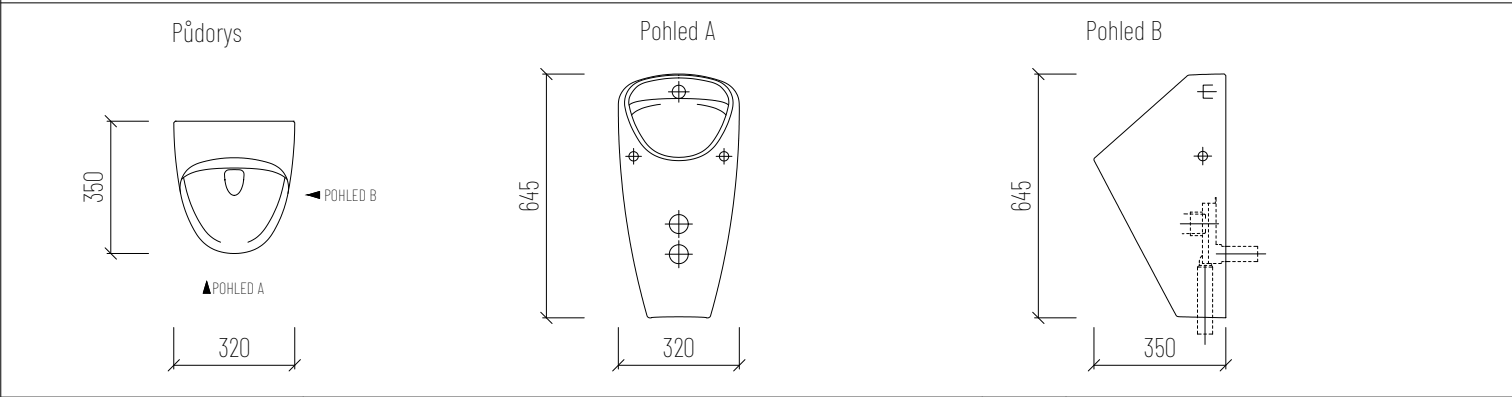


VL1	Výlevka	1	1.07 WC bezbariérové
-----	---------	---	----------------------

Výlevka, keramická závěsná, odnímatelná plastová mříž, možnost klasického splachování, vnitřní přívod vody DN5, barva bílá, rozměr 510 x 435 x 407 mm;

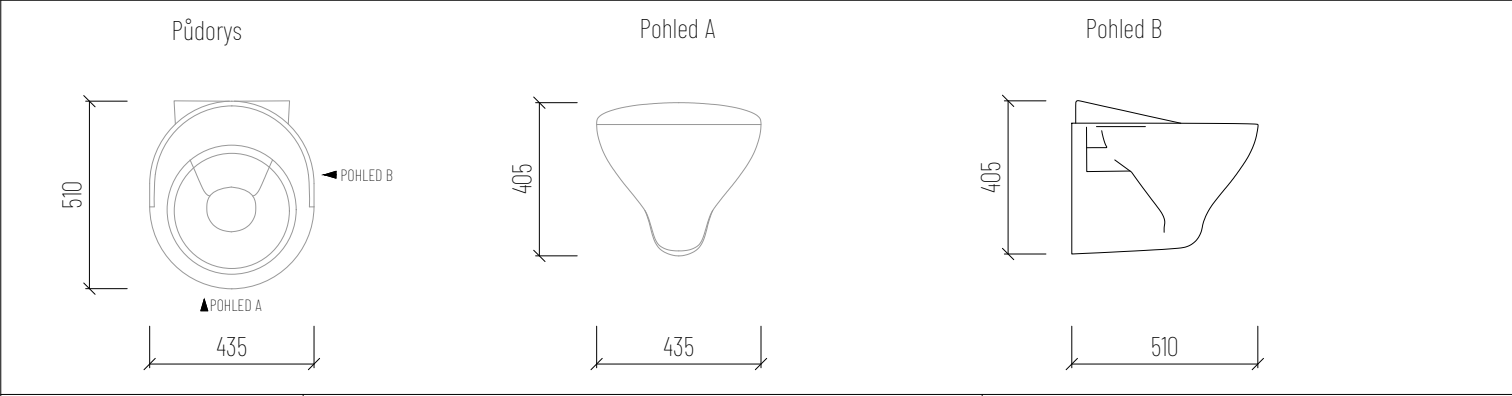


S1	Baterie do sprchy	7	1.03 Umývárna, WC dívky 1.06 Umývárna, WC chlapci 1.04 Sprchy učitele
----	-------------------	---	---

Hlavová sprcha, kulatý dizajn, chromové provedení. Termostatická podomítková baterie, kulatý dizajn, chromové provedení. 15 x 15 x 5,2 mm.

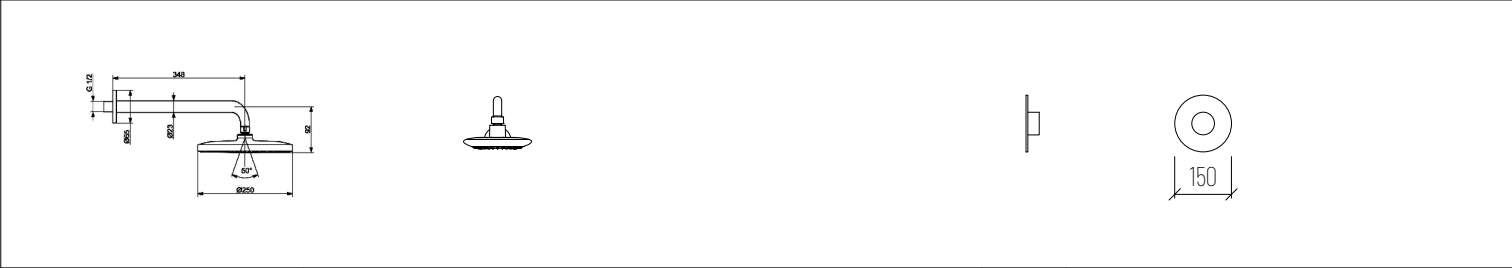

TL1	Splachovací tlačítko pro WC	6	1.03 Umývárna, WC dívky 1.05 WC učitele 1.06 Umývárna, WC chlapci 1.07 WC bezbariérové
-----	-----------------------------	---	---

Splachovací tlačítko pro WC, dvojité mechanické splachování, bílý lesklý povrch, materiál - plast, rozměr 247 x 165 mm, tl. 5,5 mm

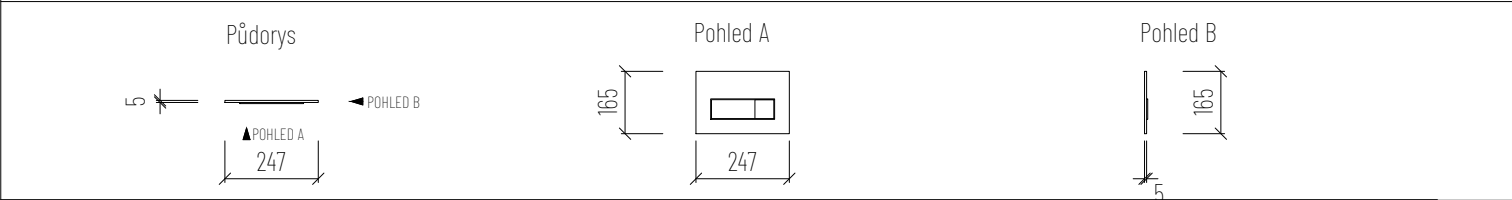

Tento výpis nelze považovat za dílenskou dokumentaci. Dílenskou dokumentaci na základě specifikací detailů zpracuje dodavatel a předloží ke schválení autorským dozorem ještě před zadáním do výroby. Před výrobou je nutné prověřit skutečné rozměry konstrukcí na stavbě.  
Veškeré povrchové úpravy budou odsouhlaseny autorským dozorem na základě reálných vzorků předložených dodavatelem. Dodávka včetně kotevnic prostředků, kování skříněk a včetně úchytek.