


SCHÉMA DOPRAVNÍHO ZNAČENÍ
1:1000

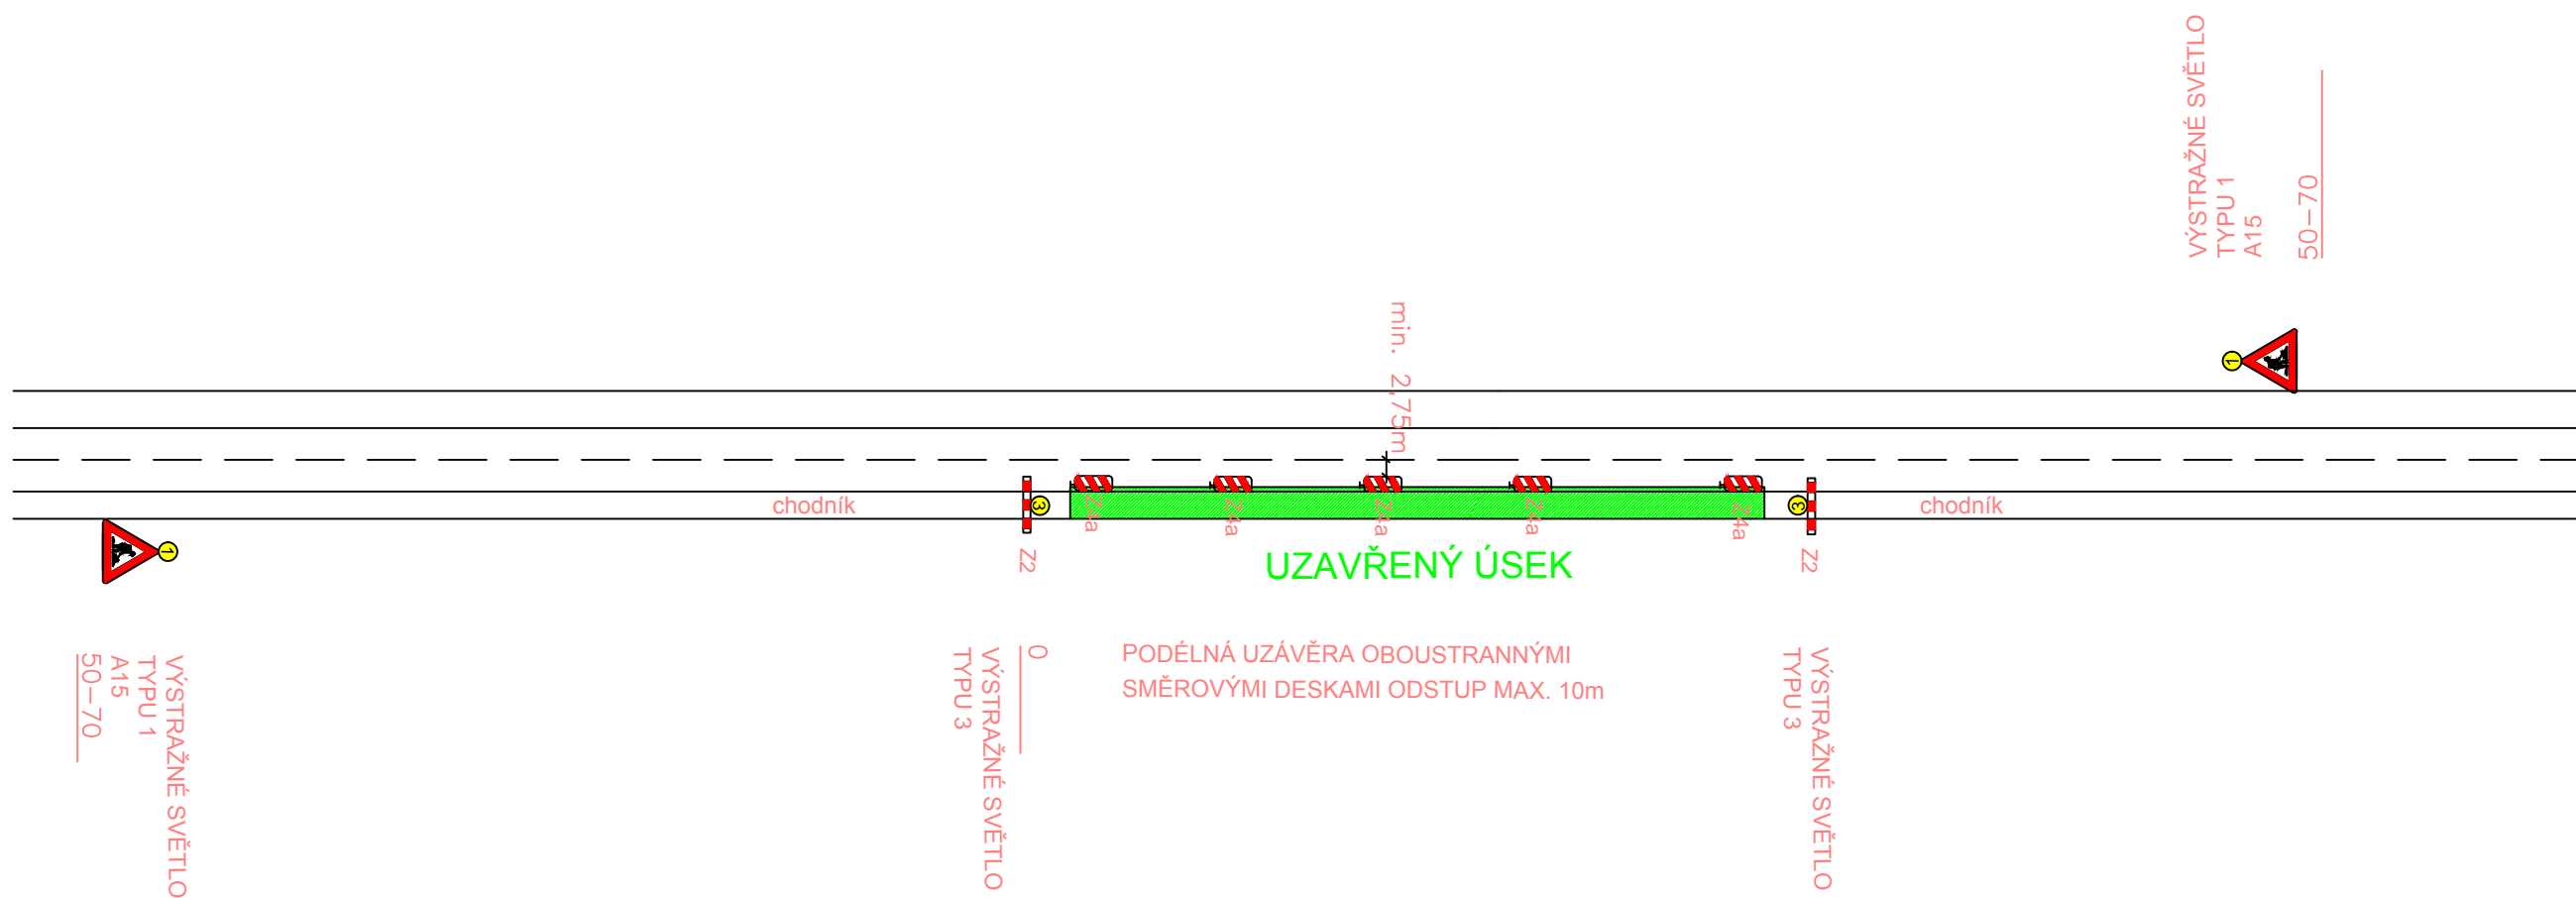

SO 101

Kreslil:	ING. J. JEŽEK		<div><div><div>OPTIMA</div><div>spol. s r.o.</div></div><div>PROJEKTOVÁ, INŽENÝRSKÁ A STAVEBNÍ ČINNOST</div><div>Žižkova 738, 566 01 Vysoké Mýto</div><div>tel.: 465 420 911</div><div>e-mail: info@optima-vm.cz</div></div>		
Zpracoval:	ING. J. JEŽEK				
Zodp. projektant:	ING. J. JEŽEK				
Hlavní projektant:	ING. B. SHEJBAL				
Technická kontrola:	ING. Z. NEUDERT				
Kraj: PARDUBICKÝ	Okres: ÚSTÍ NAD ORLICÍ	Obec: ČESKÁ TŘEBOVÁ			
Investor: MĚSTO ČESKÁ TŘEBOVÁ			Stupeň:	DUR+ DSP	
Akce: REKONSTRUKCE CHODNÍKŮ PODÉL I/14 V ČESKÉ TŘEBOVÉ - ETAPA 1			Zak. č.:	4089 - 16 - 3	
			Arch. č.:	3416	
Objekt:			Datum:	04/2016	
			Formát:	2 A4	
Obsah: SCHÉMA DOPRAVNÍHO ZNAČENÍ			Měřítko.:	1:1000	Číslo příl. výkresu:
			Kóty:		E 2