



VZOROVÉ PŘÍČNÉ ŘEZY 1 : 50


AUTOBUSOVÁ ZASTÁVKA

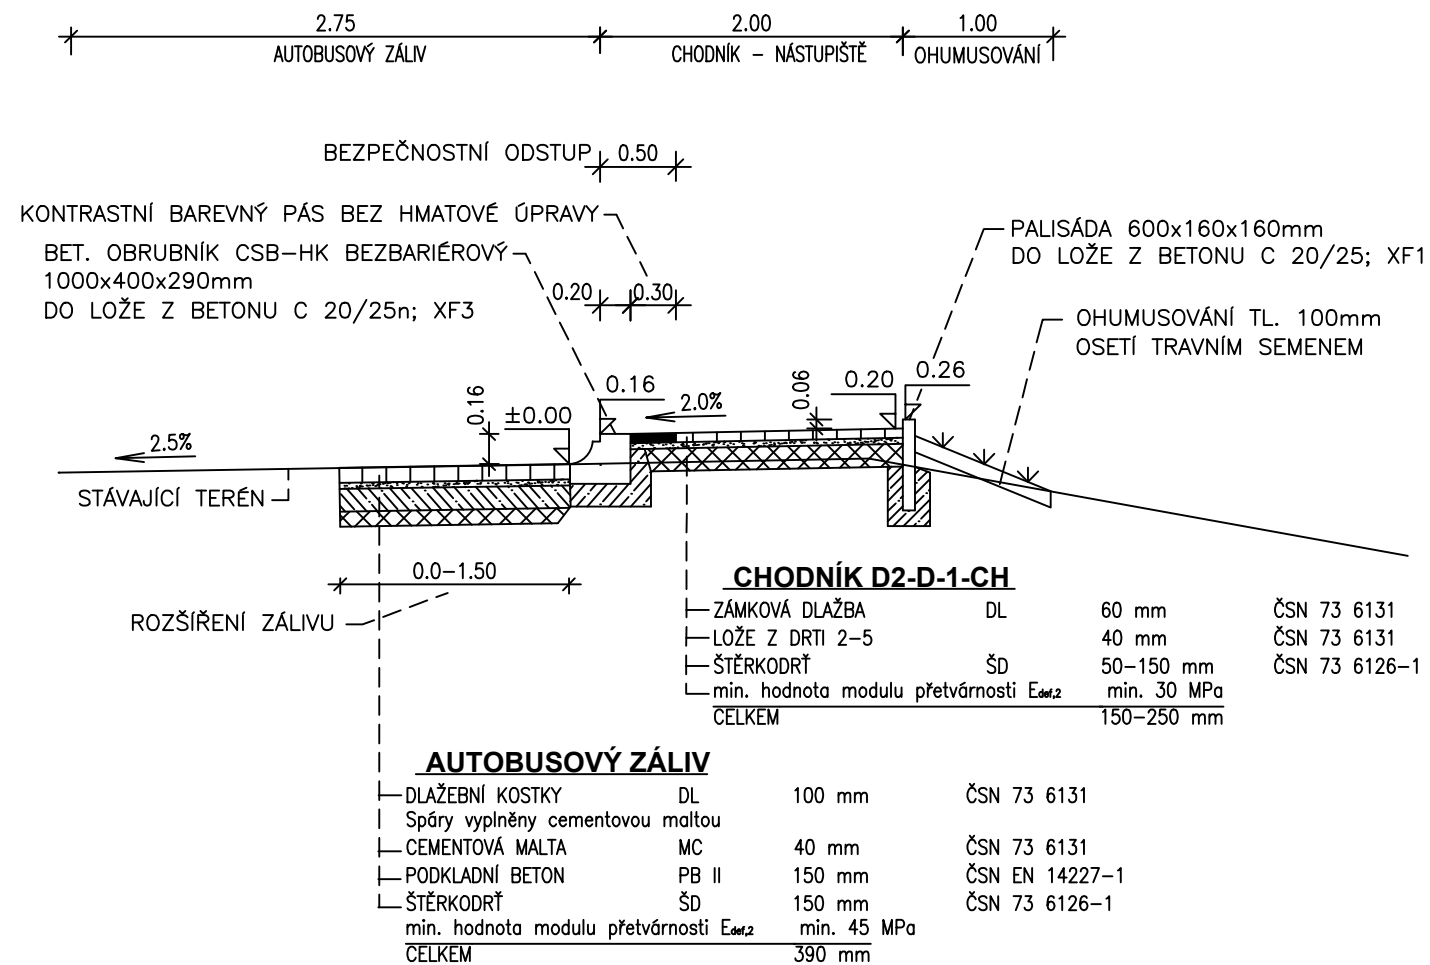


VZOROVÝ ŘEZ CHODNÍKU VÝŠKOVÁ ÚPRAVA OBRUBNÍKU

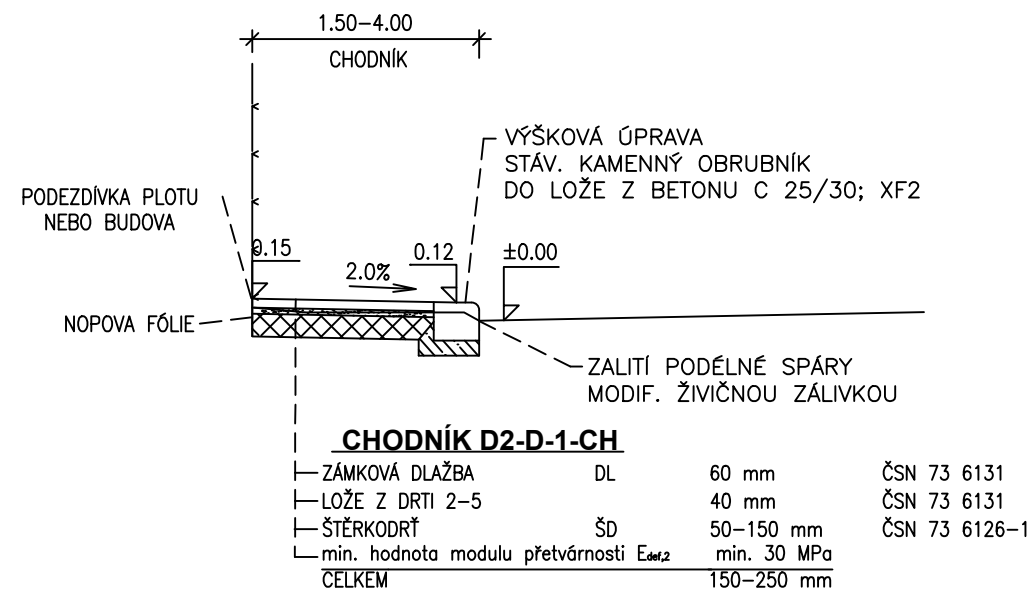

VZOROVÝ PŘÍČNÝ ŘEZ CHODNÍKU V MÍSTĚ PŘECHODU PRO CHODCE A V MÍSTĚ PRO PŘECHÁZENÍ

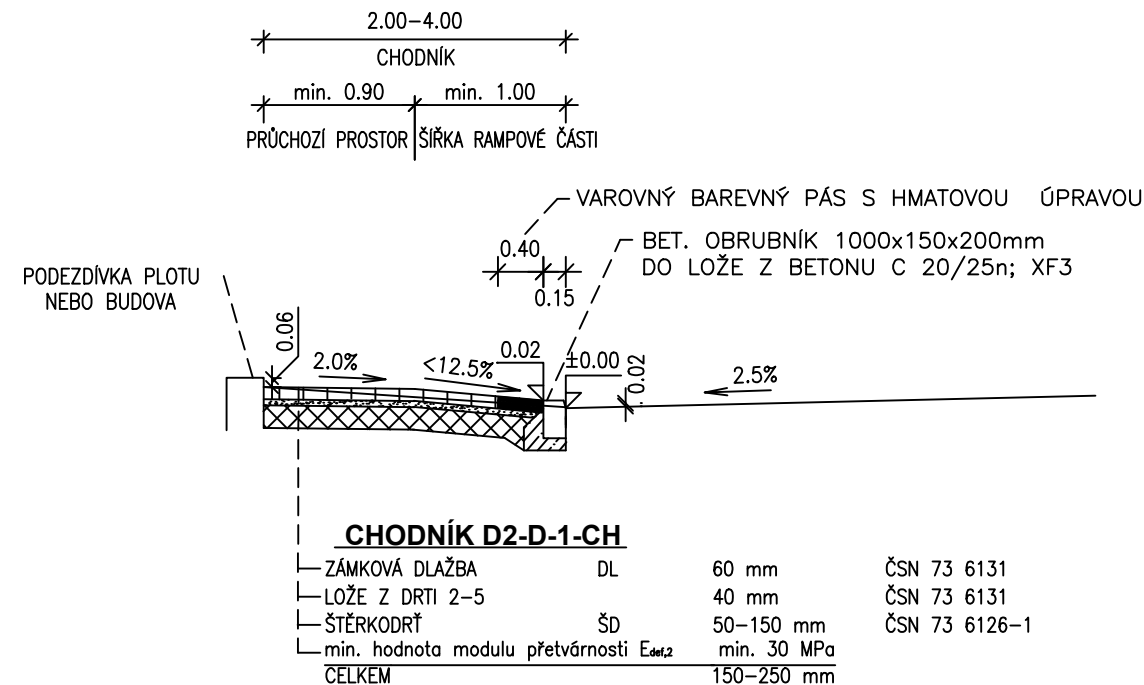


VZOROVÝ ŘEZ CHODNÍKU

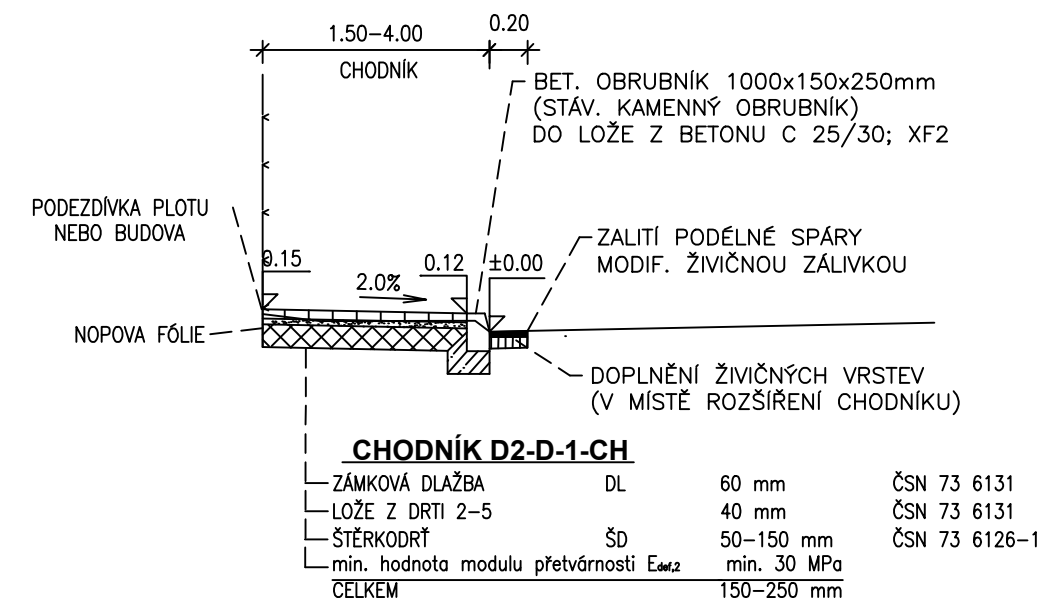





POZNÁMKA

- PODĚL BUDOV BUDE KONSTRUKCE CHODNÍKŮ ODDĚLENA NOPOVOU FÓLIÍ
- ŠTÍPANÉ ŽULOVÉ OBRUBNÍKY BUDOU VYMĚNĚNY ZA BET. SILNIČNÍ OBRUBNÍKY
- KAMENNÉ OBRUBNÍKY BUDOU ZACHOVÁNY - DOJDE POUZE K JEJICH VÝŠKOVÉ ÚPRAVĚ
- POKLĚ OBRUB V MÍSTĚ ROZŠÍŘENÍ CHODNÍKŮ BUDOU DOPLNĚNY ŽIVČNÉ VRSVY

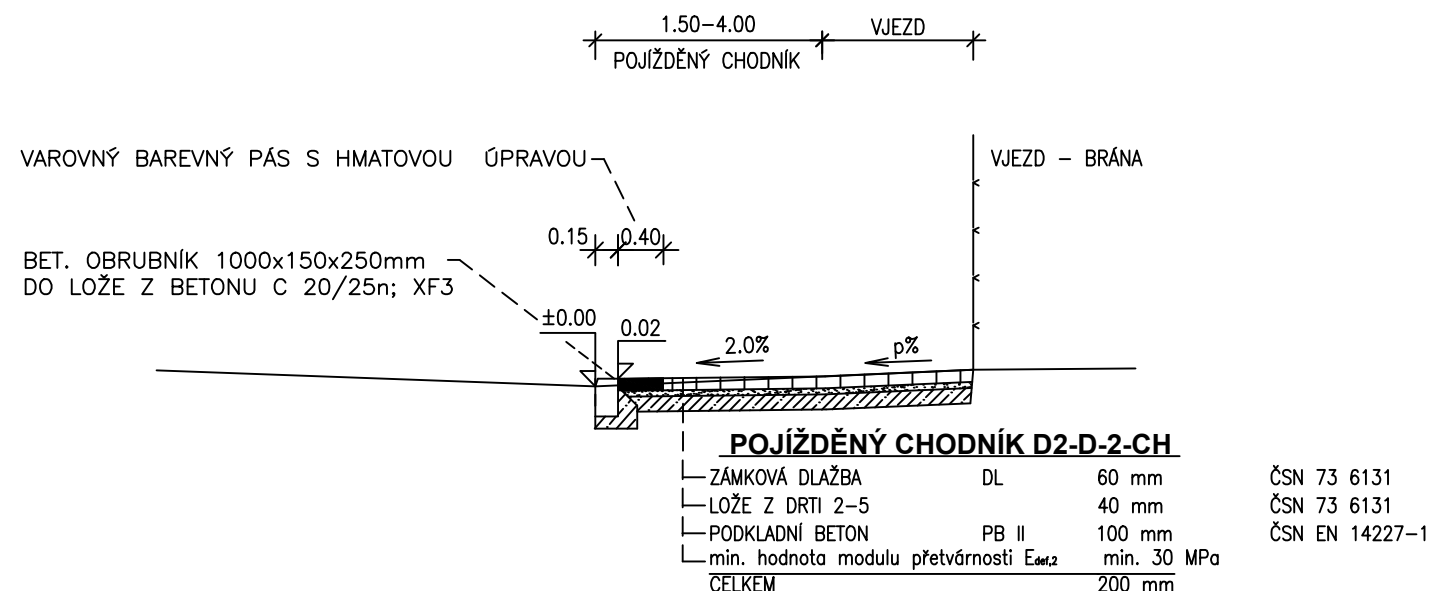VZOROVÝ ŘEZ VJEZDU



SO 101

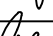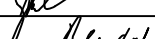Kreslil:	ING. J. JEŽEK		
Zpracoval:	ING. J. JEŽEK		
Zodp. projektant:	ING. J. JEŽEK		
Hlavní projektant:	ING. B. SHEJBAL		
Technická kontrola:	ING. Z. NEUDERT		
Kraj: PARDUBICKÝ	Okres: ÚSTÍ NAD ORLICÍ	Obec: ČESKÁ TŘEBOVÁ	
Investor: MĚSTO ČESKÁ TŘEBOVÁ			Stupeň: DUR+ DSP
REKONSTRUKCE CHODNÍKŮ PODÉL I/14 V ČESKÉ TŘEBOVÉ - ETAPA 1 Objekt: SO 101 CHODNÍK Obsah: VZOROVÉ PŘÍČNÉ ŘEZY			Zak. č.: 4089 – 16 – 3
			Arch. č.: 3416
			Datum: 04/2016
			Formát: 3 A4
			Měřítko.: 1 : 50, 1 : 25 Kóty: Číslo příl. výkresu: C 1.3