





SCHÉMA DOPRAVNÍHO ZNAČENÍ
1:1000

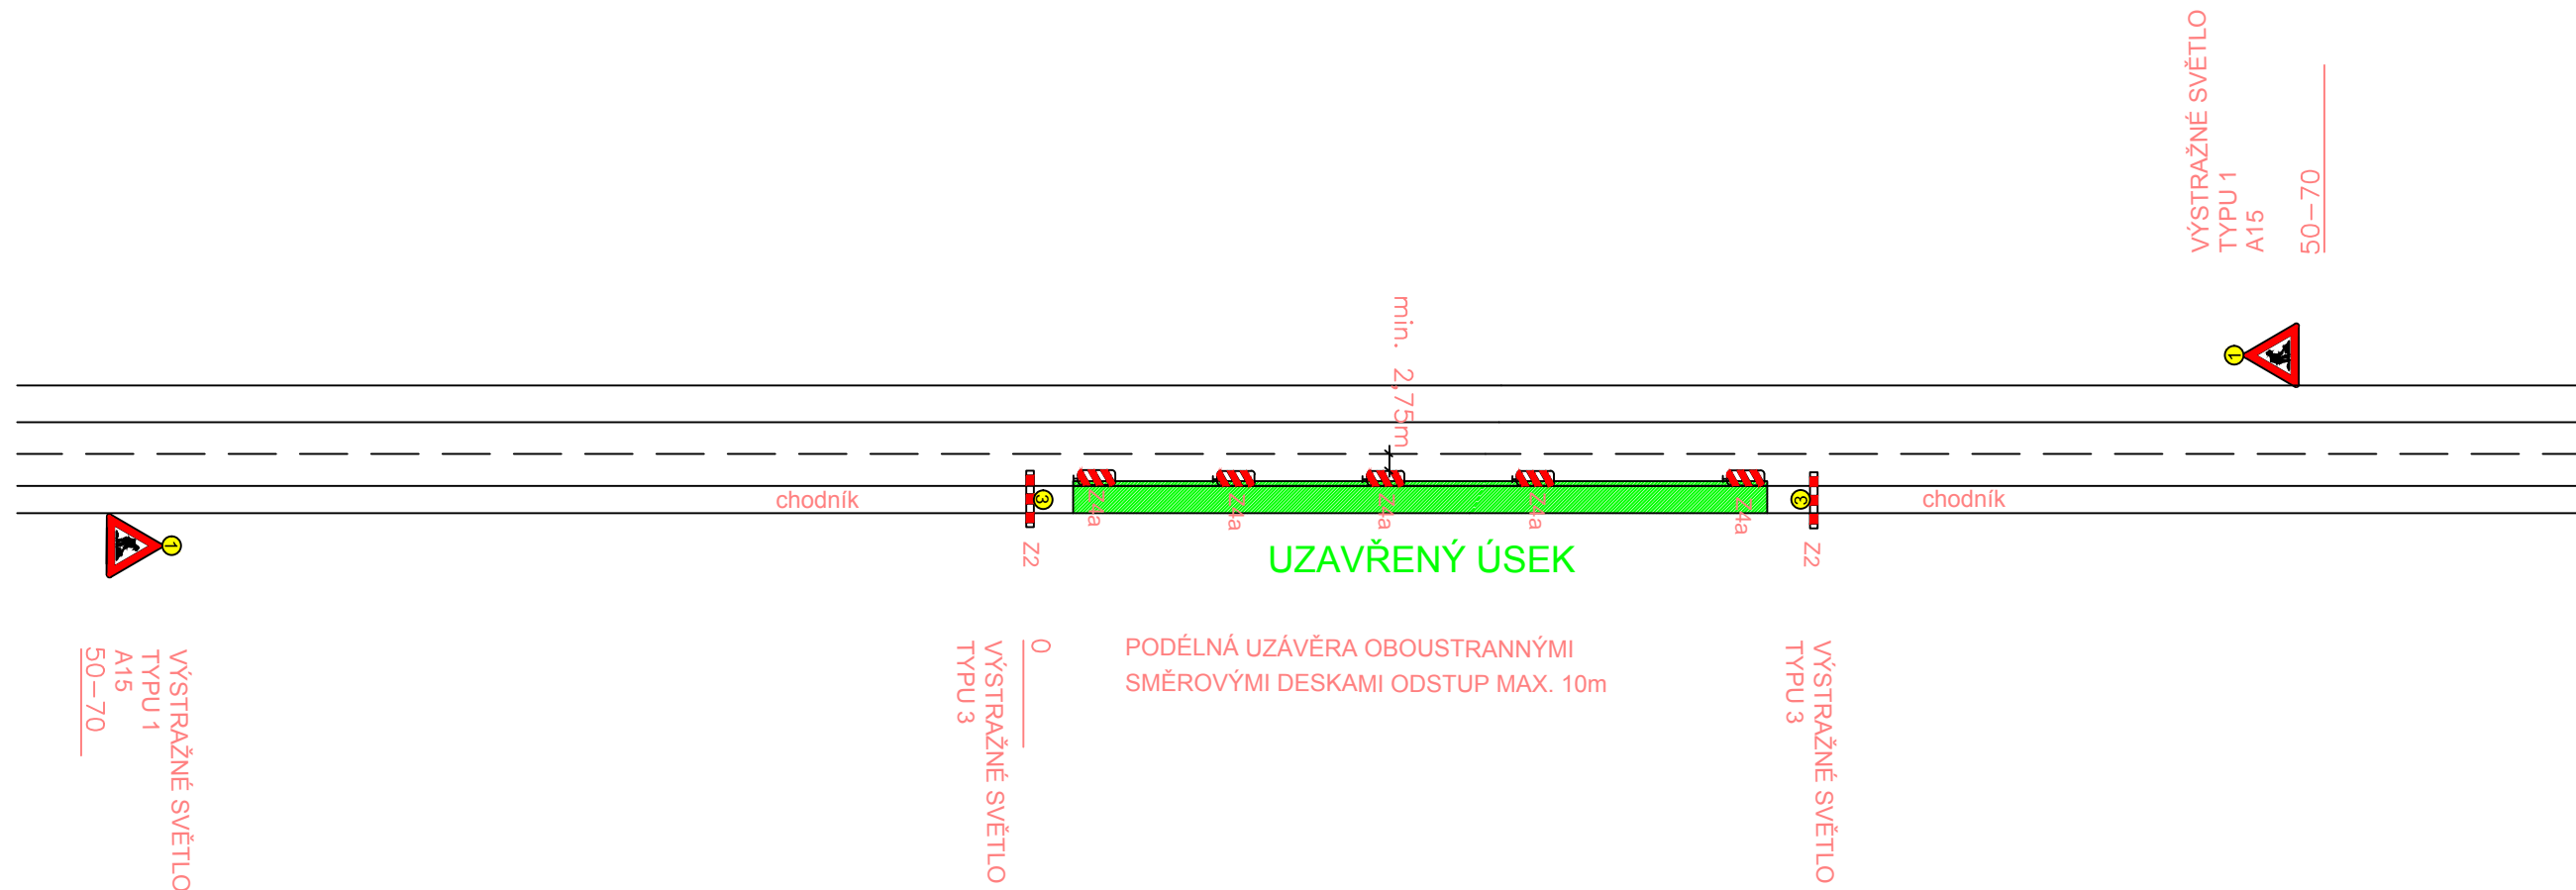

SO 101

Kreslil:	ING. J. JEŽEK		<div><div>OPTIMA</div><div>spol. s r.o.</div><div>PROJEKTOVÁ, INŽENÝRSKÁ A STAVEBNÍ ČINNOST</div><div>Žižkova 738, 566 01 Vysoké Mýto</div><div>tel.: 465 420 911</div><div>e-mail: info@optima-vm.cz</div></div>	
Zpracoval:	ING. J. JEŽEK			
Zodp. projektant:	ING. J. JEŽEK			
Hlavní projektant:	ING. B. SHEJBAL			
Technická kontrola:	ING. Z. NEUDERT			
Kraj: PARDUBICKÝ	Okres: ÚSTÍ NAD ORLICÍ	Obec: ČESKÁ TŘEBOVÁ		
Investor: MĚSTO ČESKÁ TŘEBOVÁ			Stupeň:	DUR+ DSP
Akce: REKONSTRUKCE CHODNÍKŮ PODÉL I/14 V ČESKÉ TŘEBOVÉ - ETAPA 2			Zak. č.:	4090 – 16 – 3
			Arch. č.:	3417
Objekt:			Datum:	04/2016
			Formát:	2 A4
Obsah: SCHÉMA DOPRAVNÍHO ZNAČENÍ			Měřítko:	Číslo příl. výkresu:
			Kóty:	E 2