



## VZOROVÉ PŘÍČNÉ ŘEZY 1 : 50


## AUTOBUSOVÁ ZASTÁVKA

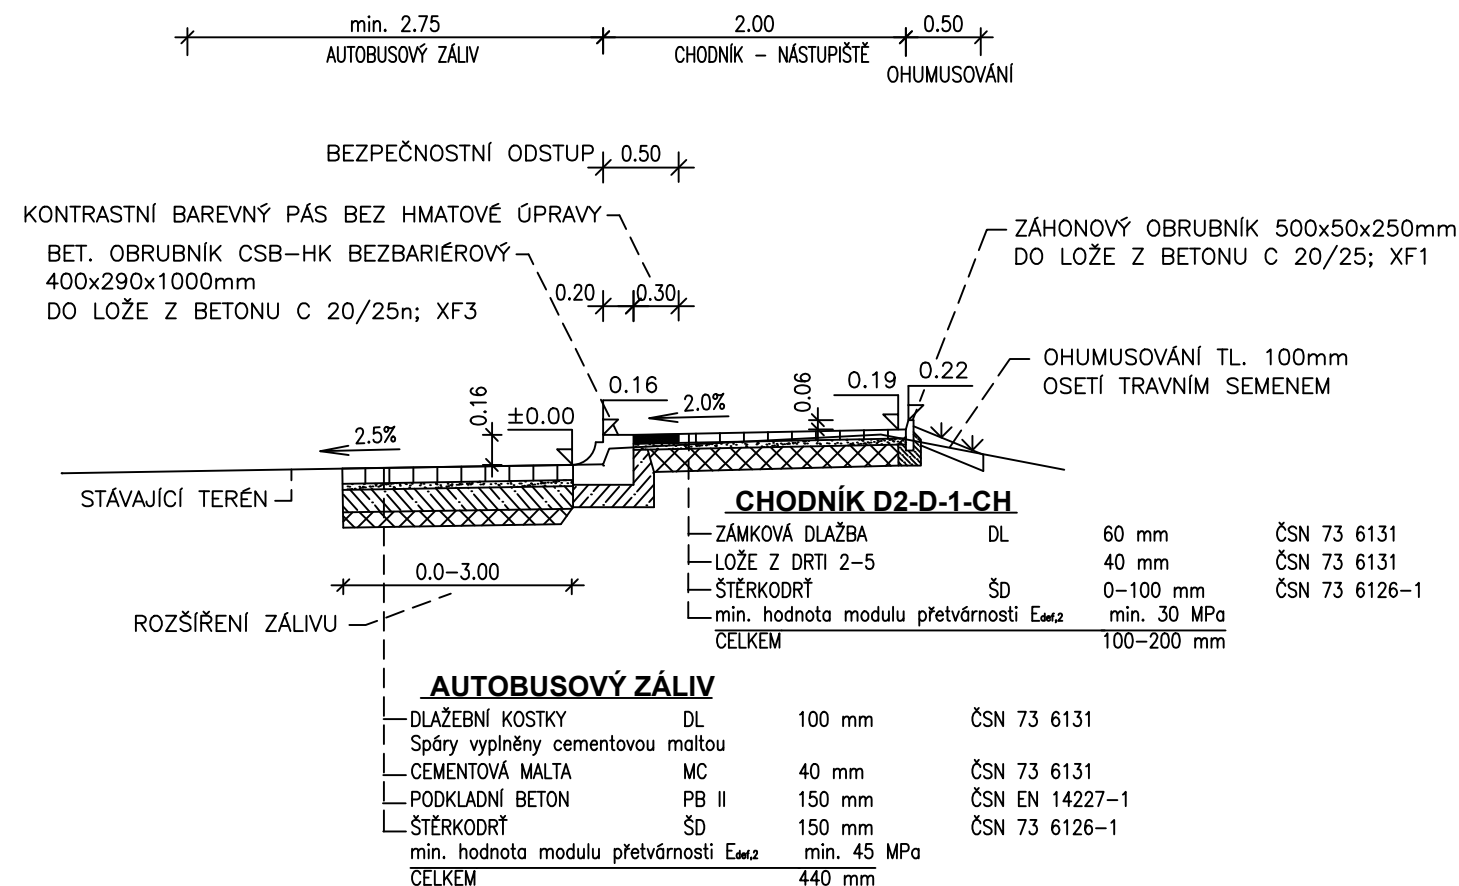


## VZOROVÝ ŘEZ CHODNÍKU VÝŠKOVÁ ÚPRAVA OBRUBNÍKU

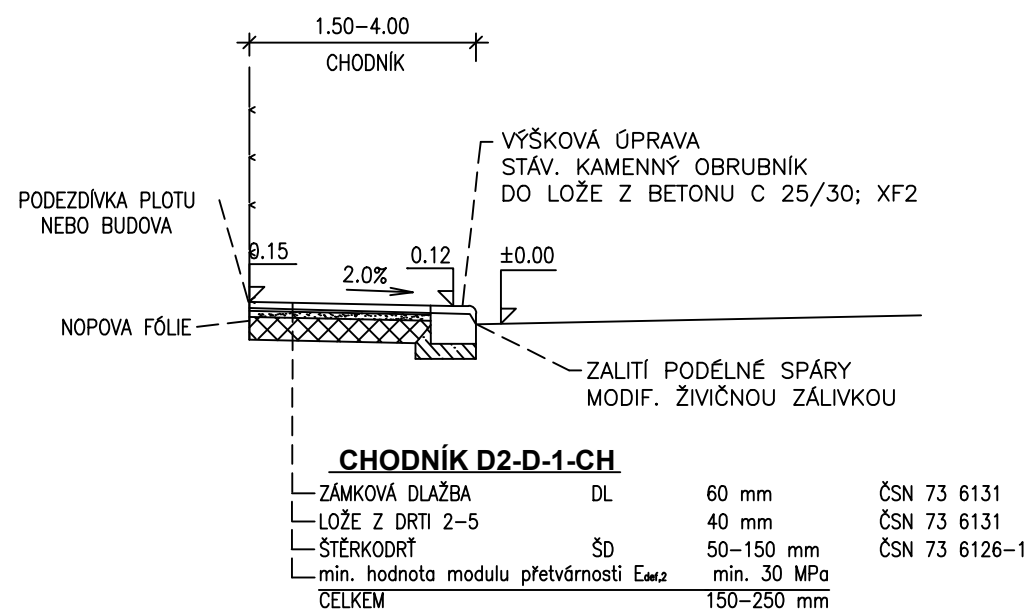


## VZOROVÝ PŘÍČNÝ ŘEZ CHODNÍKU V MÍSTĚ PŘECHODU PRO CHODCE A V MÍSTĚ PRO PŘECHÁZENÍ

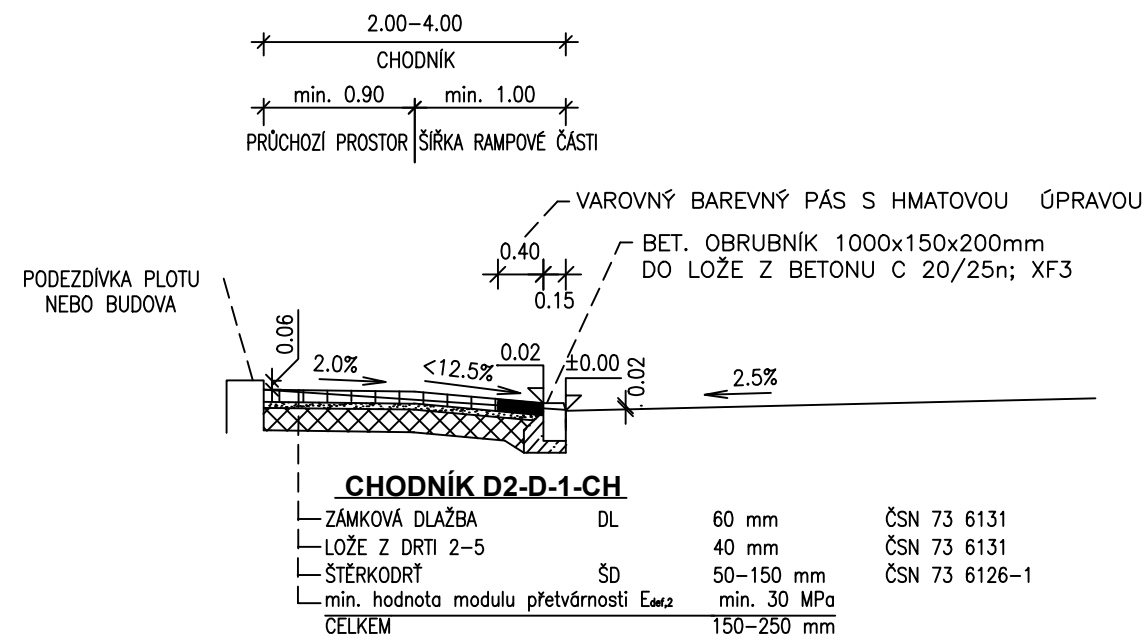

## VZOROVÝ ŘEZ VJEZDU

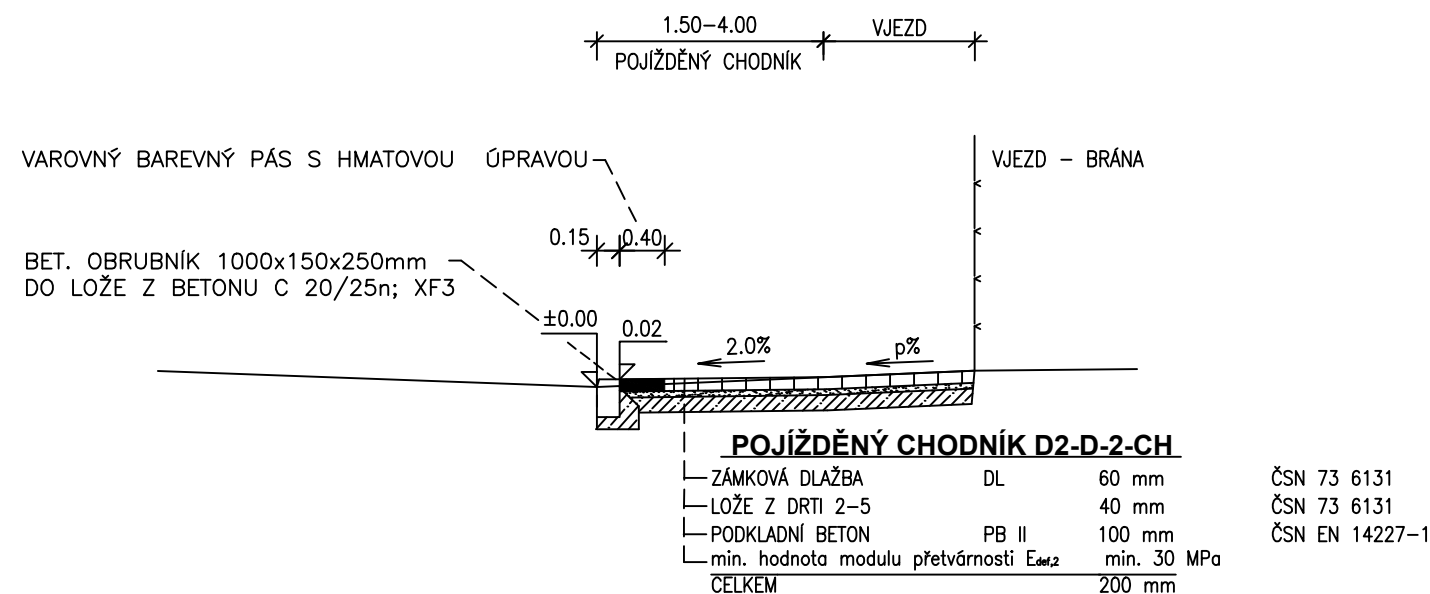

## VZOROVÝ ŘEZ CHODNÍKU

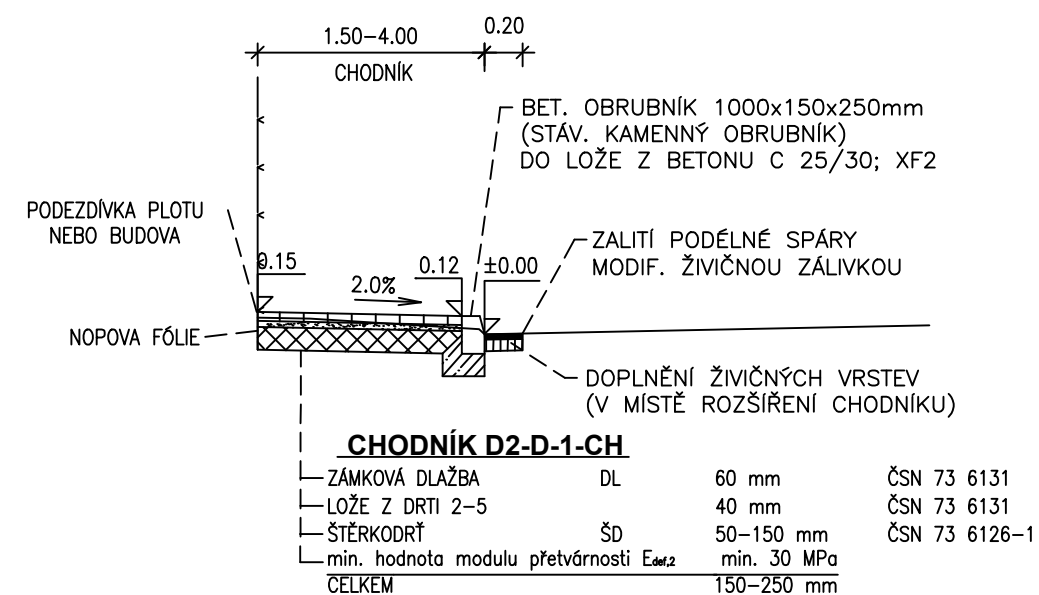

**POZNÁMKA**

- PODĚL BUDOV BUDE KONSTRUKCE CHODNÍKU ODDĚLENA NOPOVOU FÓLIÍ
- ŠTÍPANÉ ŽULOVÉ OBRUBNÍKY BUDOU VYMĚNĚNY ZA BET. SILNIČNÍ OBRUBNÍKY
- KAMENNÉ OBRUBNÍKY BUDOU ZACHOVÁNY – DOJDE POUZE K JEJICH VÝŠKOVÉ ÚPRAVĚ
- PODĚL OBRUB V MÍSTĚ ROZŠÍŘENÍ CHODNÍKU BUDOU DOPLNĚNY ŽIVICNÉ VRSTVY

# SO 101

Kreslil:	ING. J. JEŽEK			
Zpracoval:	ING. J. JEŽEK	<i>Jož</i>		
Zodp. projektant:	ING. J. JEŽEK			
Hlavní projektant:	ING. B. SHEJBAL	<i>Je</i>		
Technická kontrola:	ING. Z. NEUDERT	<i>Neudert</i>		
Kraj: PARDUBICKÝ	Okres: ÚSTÍ NAD ORLICÍ	Obec: ČESKÁ TŘEBOVÁ		
Investor: MĚSTO ČESKÁ TŘEBOVÁ			Stupeň:	DUR+ DSP
Akce: <b>REKONSTRUKCE CHODNÍKŮ PODÉL I/14 V ČESKÉ TŘEBOVÉ - ETAPA 3</b>			Zak. č.:	4091 – 16 – 3
Objekt: <b>SO 101 CHODNÍK</b>			Arch. č.:	3418
Obsah:			Datum:	04/2016
<b>VZOROVÉ PŘÍČNÉ ŘEZY</b>			Formát:	3 A4
			Měřítko:	Číslo příl. výkresu:
			<b>1 : 50, 1 : 25</b>	<b>C 1.3</b>
			Kóty:	