




MÍSTA PRO PŘECHÁZENÍ M 1:50
ŠÍŘKA CHODNÍKU DO 2.40m

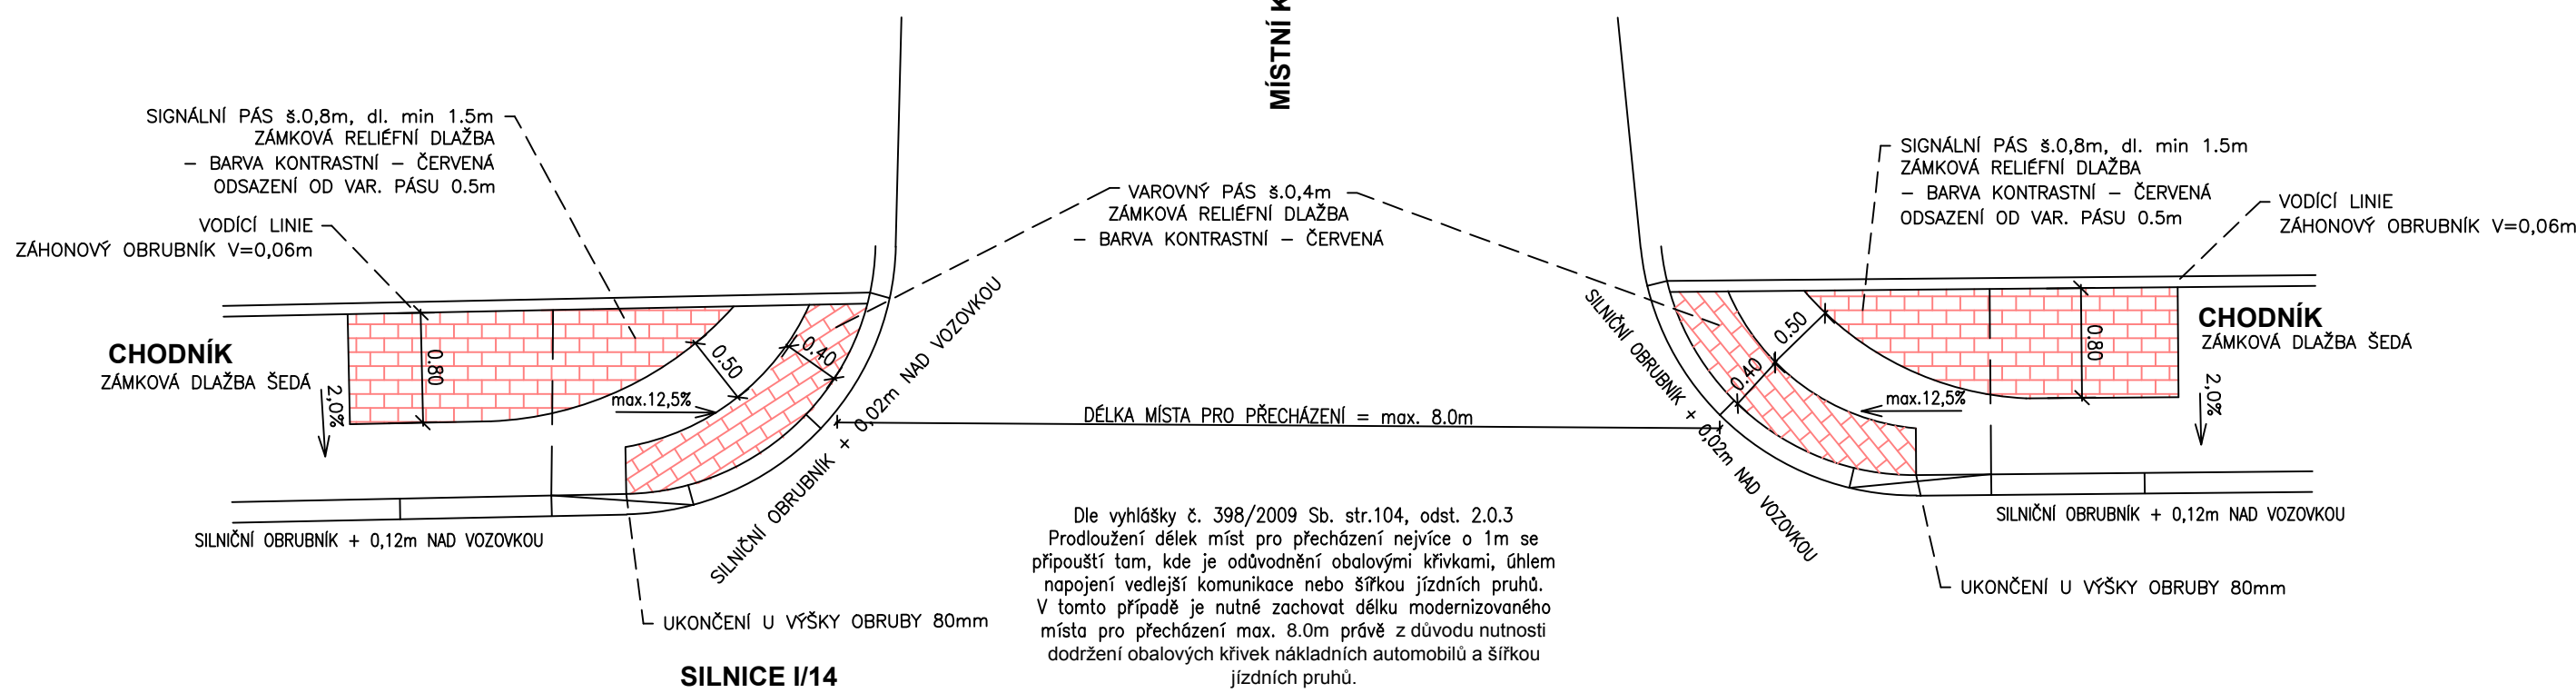


MÍSTA PRO PŘECHÁZENÍ M 1:50
ŠÍŘKA CHODNÍKU NAD 2.40m

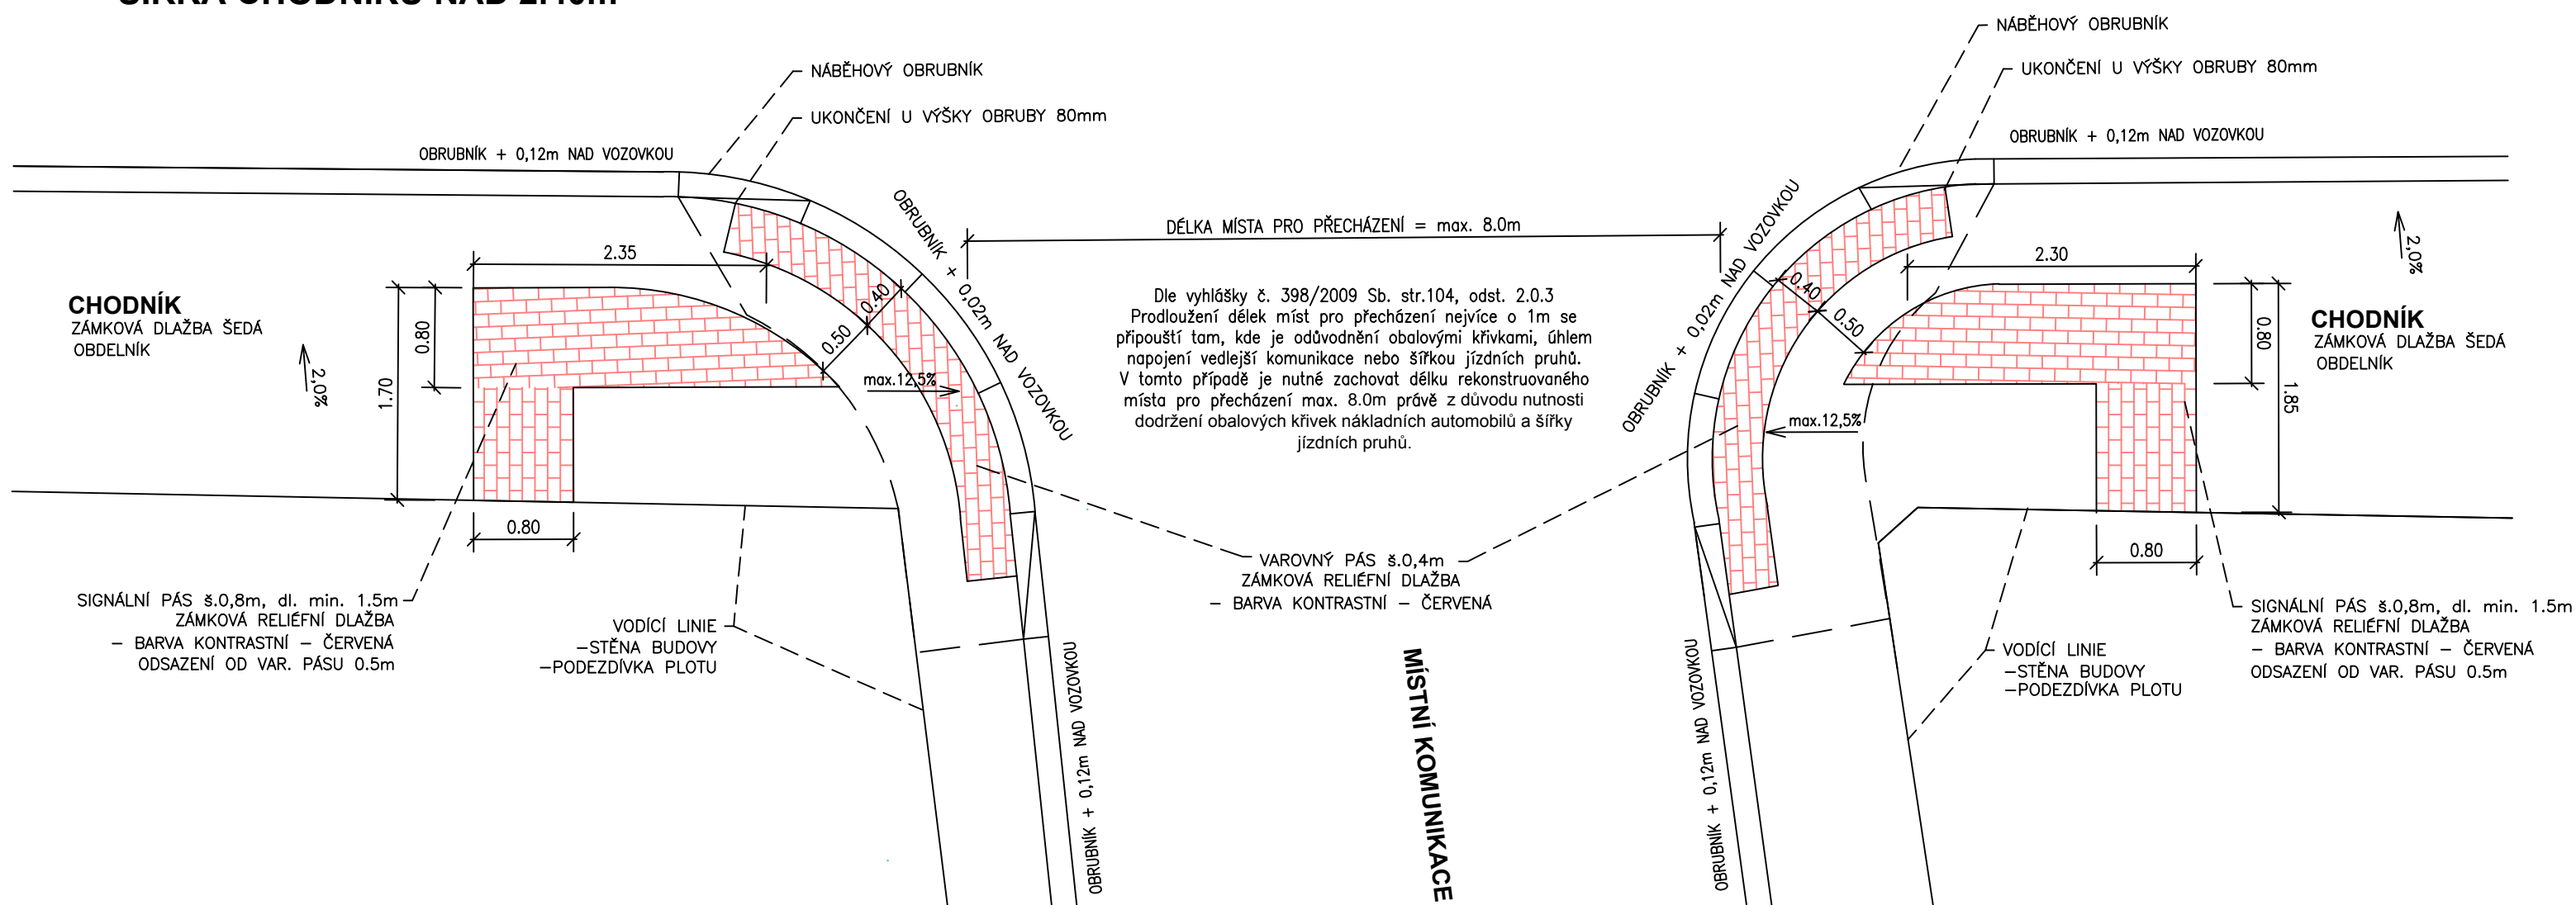


AUTOBUSOVÁ ZASTÁVKA

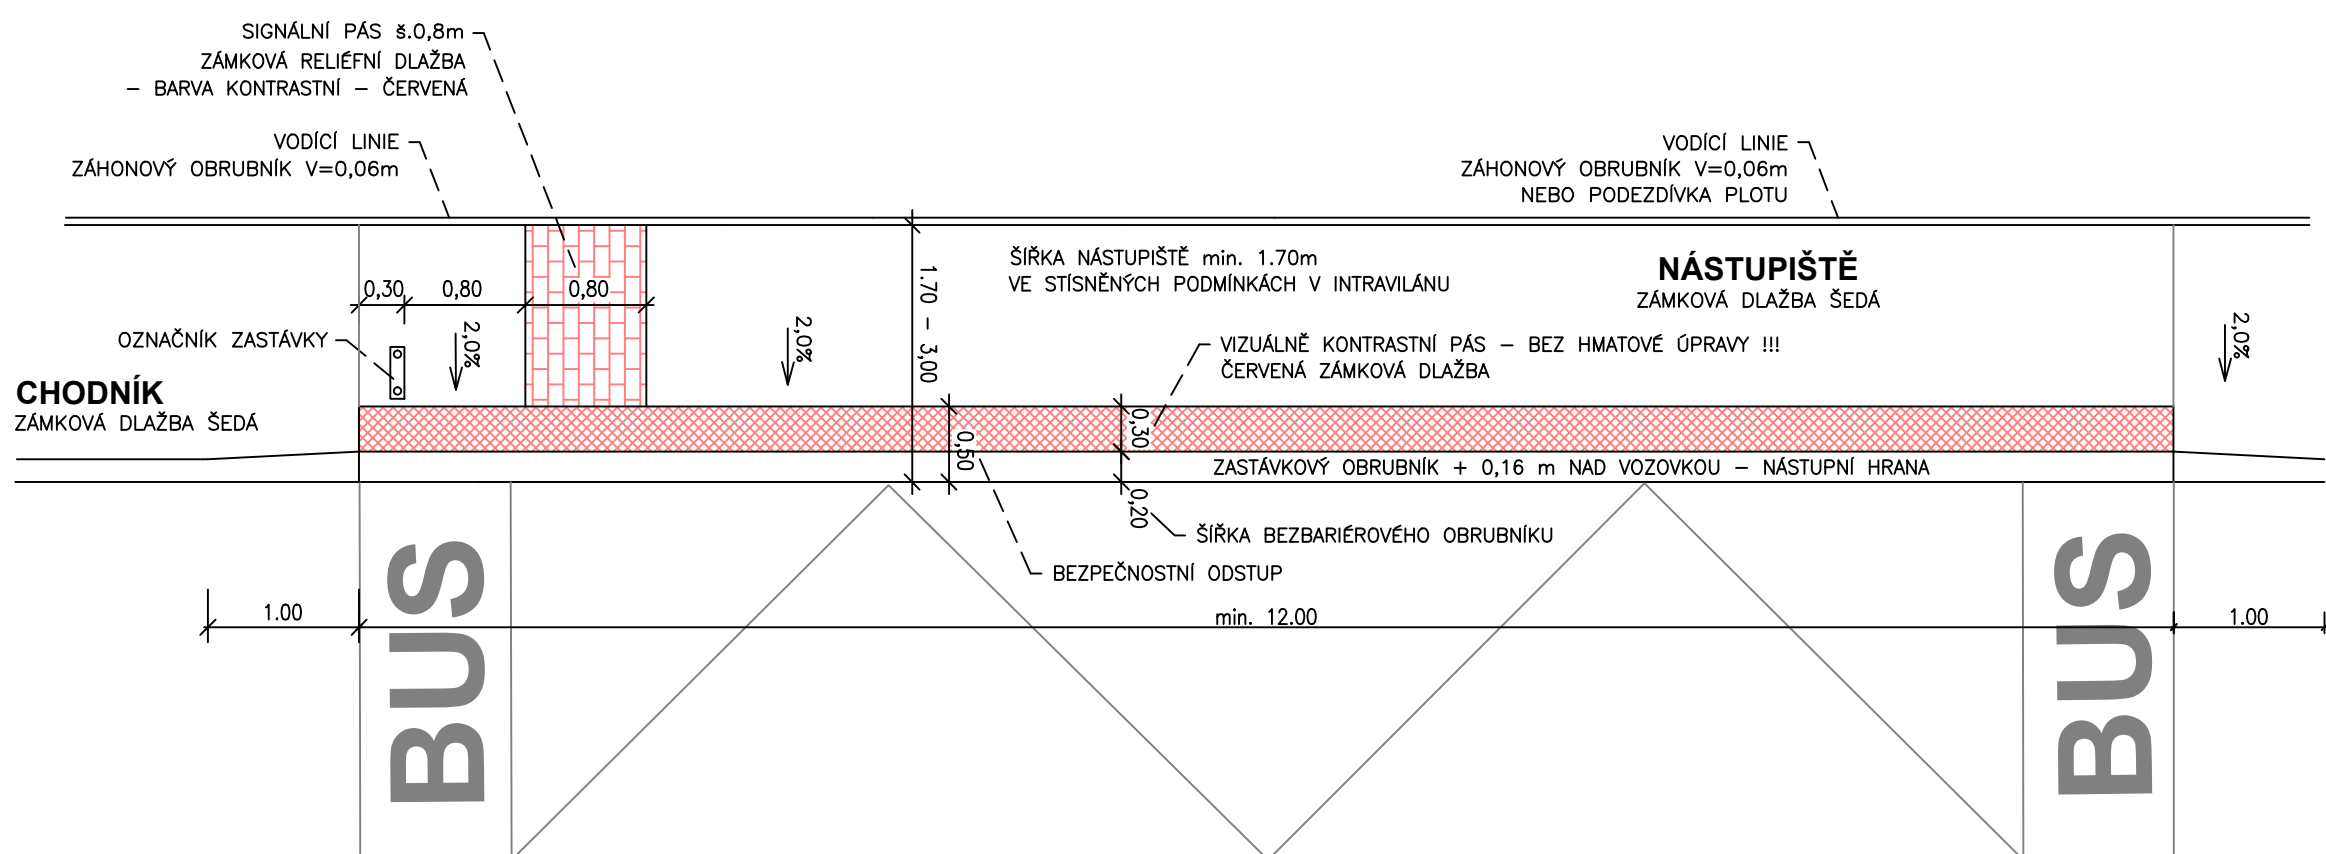


SAMOSTATNÉ SJEZDY šířky 1.5m

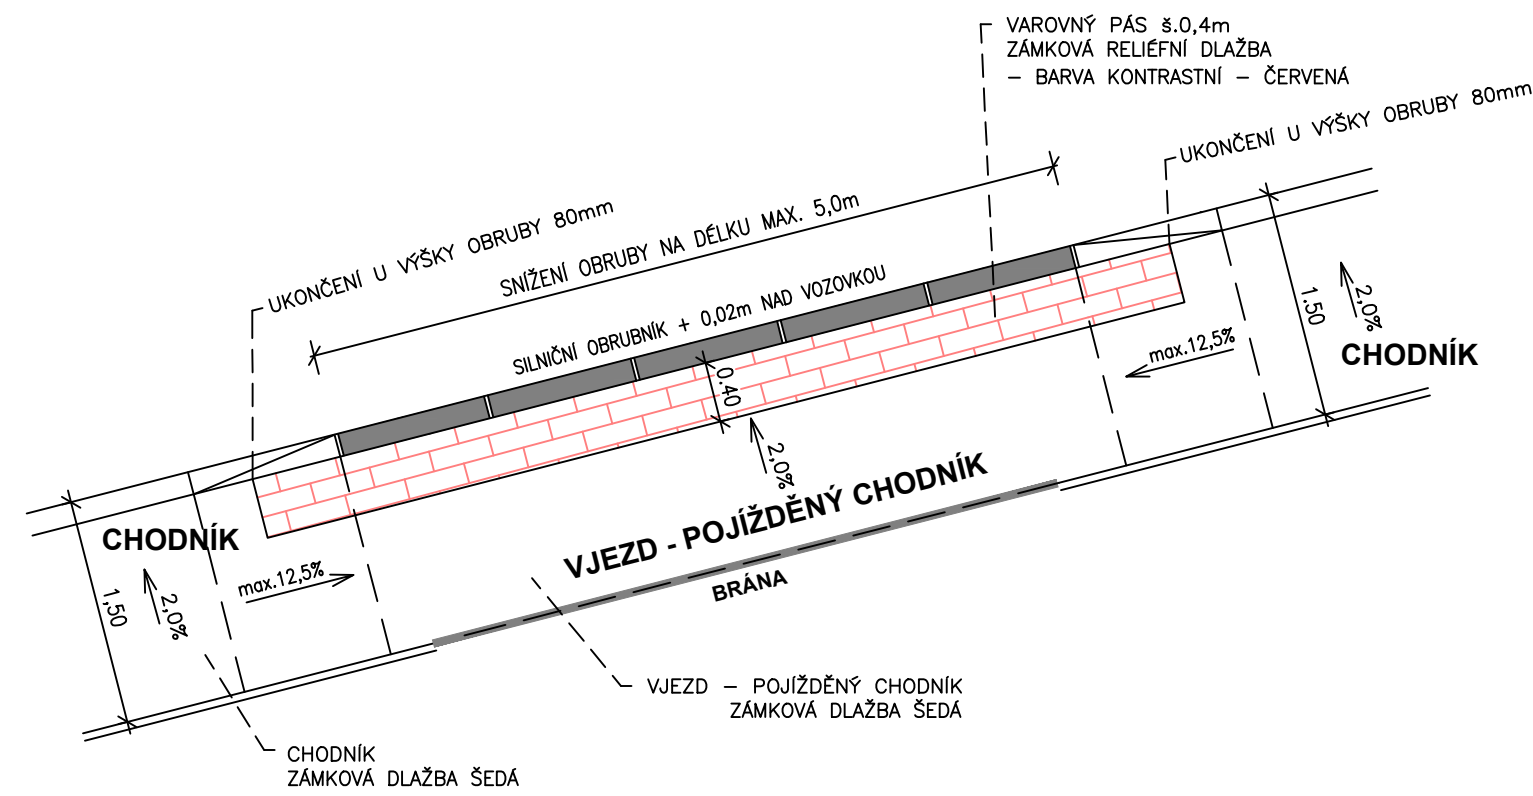


PŘÍČNÝ ŘEZ SAMOSTATNÝM SJEZDEM šířky 1.5m
M 1:25

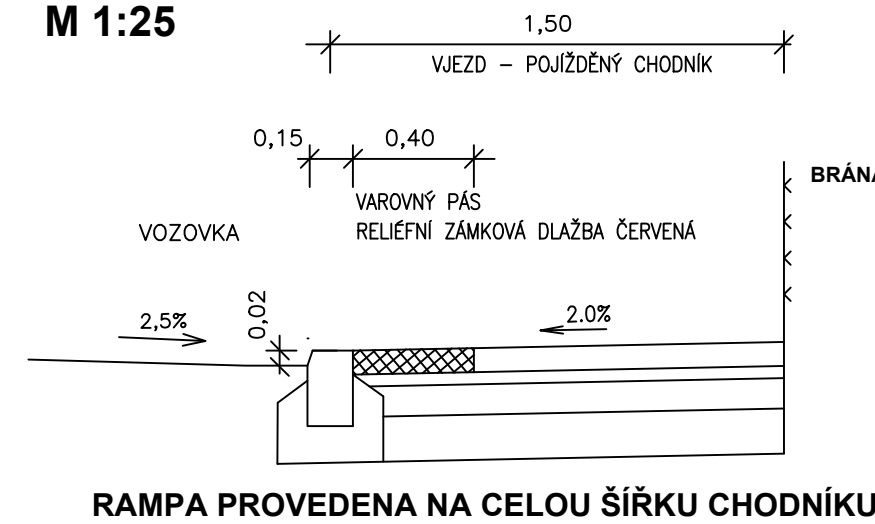


SAMOSTATNÉ SJEZDY šířky >2.0m

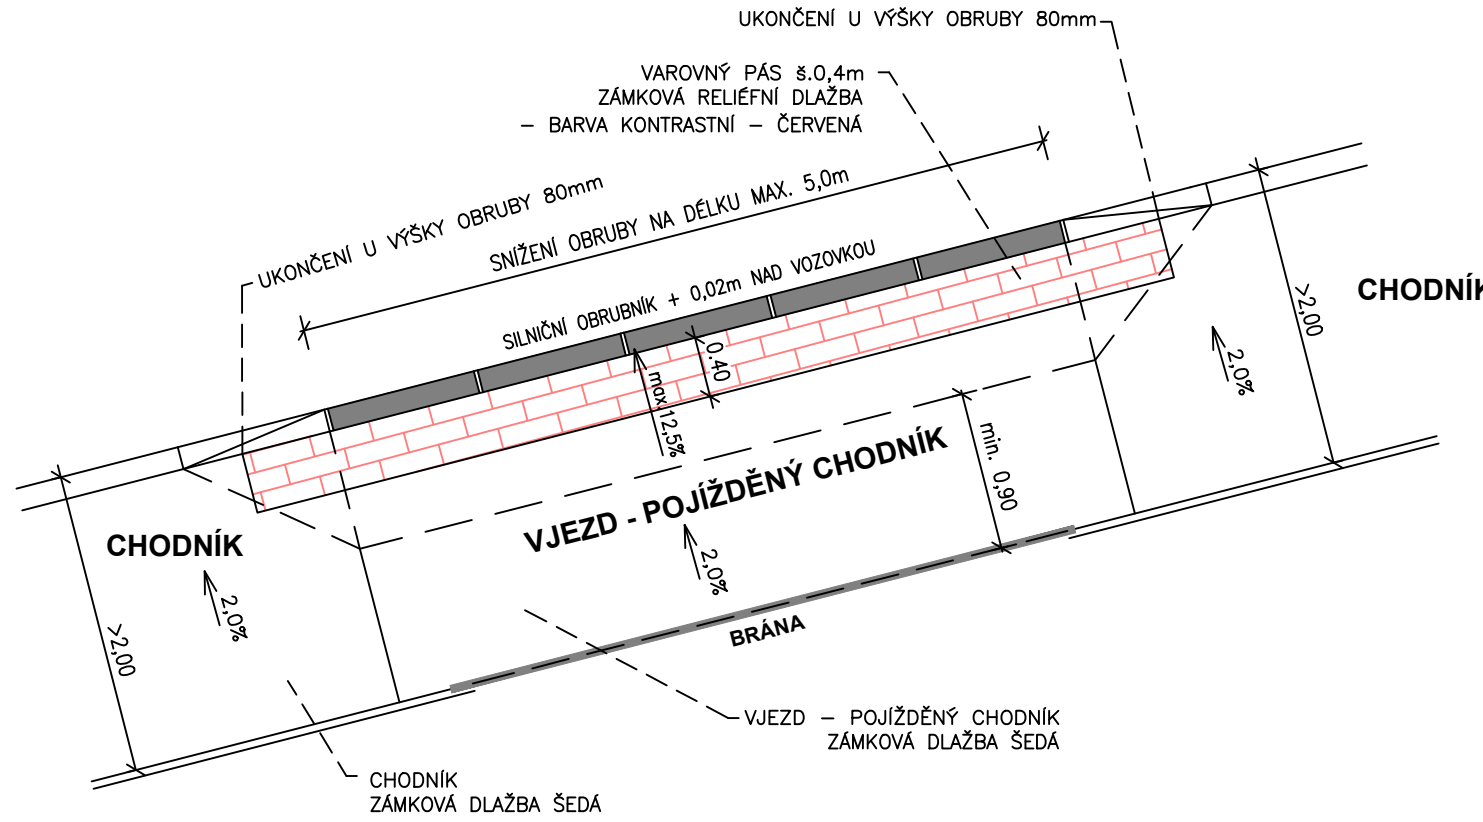


PŘÍČNÝ ŘEZ SAMOSTATNÝM SJEZDEM šířky >2.0m
M 1:25

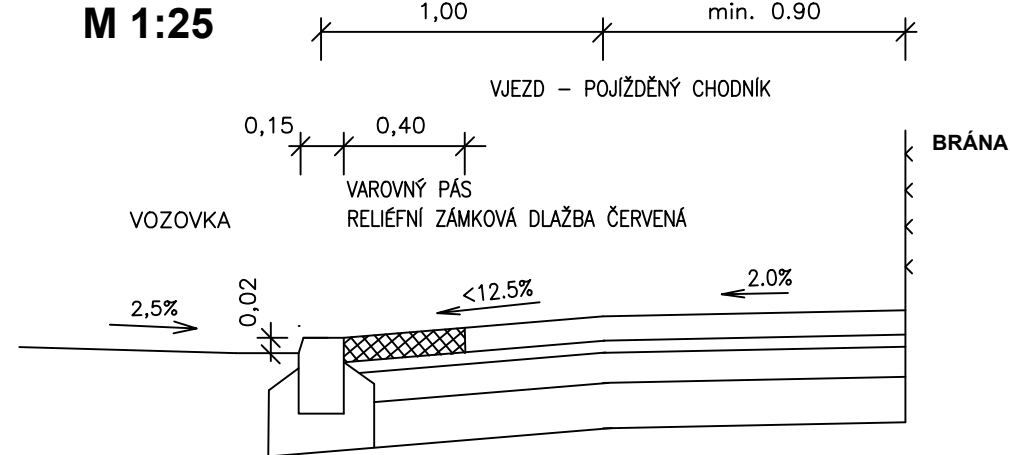

PŘÍČNÝ ŘEZ PŘECHODEM PRO CHODCE M 1:25
NEBO MÍSTEM PRO PŘECHÁZENÍ
RAMPA PROVEDENA NA CELOU ŠÍŘKU CHODNÍKU

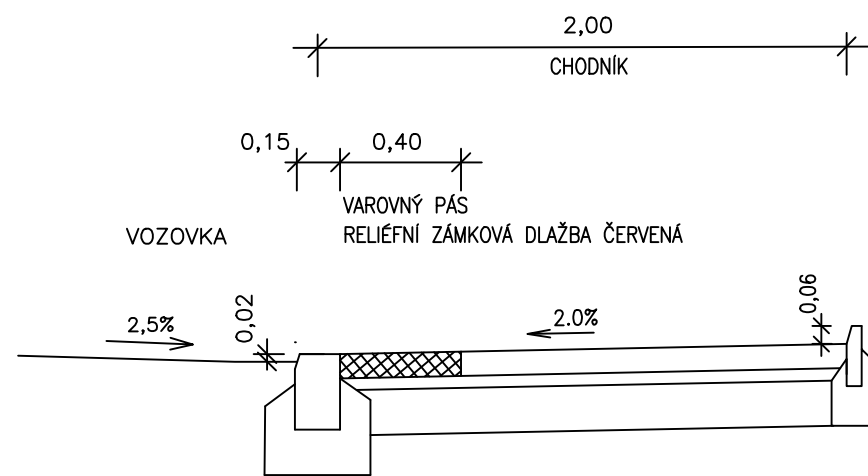

PŘÍČNÝ ŘEZ AUTOBUSOVOU ZASTÁVKOU M 1:25

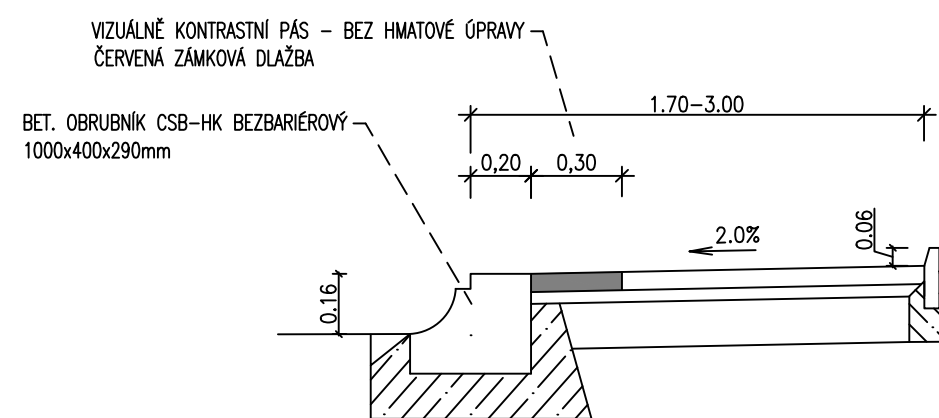

SO 101

Kreslil:	ING. J. JEŽEK		
Zpracoval:	ING. J. JEŽEK		
Zodp. projektant:	ING. J. JEŽEK		
Hlavní projektant:	ING. B. SHEJBAL		
Technická kontrola:	ING. Z. NEUDERT		
Kraj:	PARDOUBICKÝ	Okres:	ÚSTÍ NAD ORLICÍ
Investor:	MĚSTO ČESKÁ TŘEBŮVA	Obec:	ČESKÁ TŘEBŮVA
Arch. č.:	4091 - 16 - 3	Služba:	DUR+ DSP
Datum:	04/2016	Formát:	8 A4
Objekt:	SO 101 CHODNÍK	Mapka:	Číslo příl. výkresu:
Období:	DETAILY BEZBARIÉROVÝCH ÚPRAV	Kódy:	C 1.4