


Příčný řez

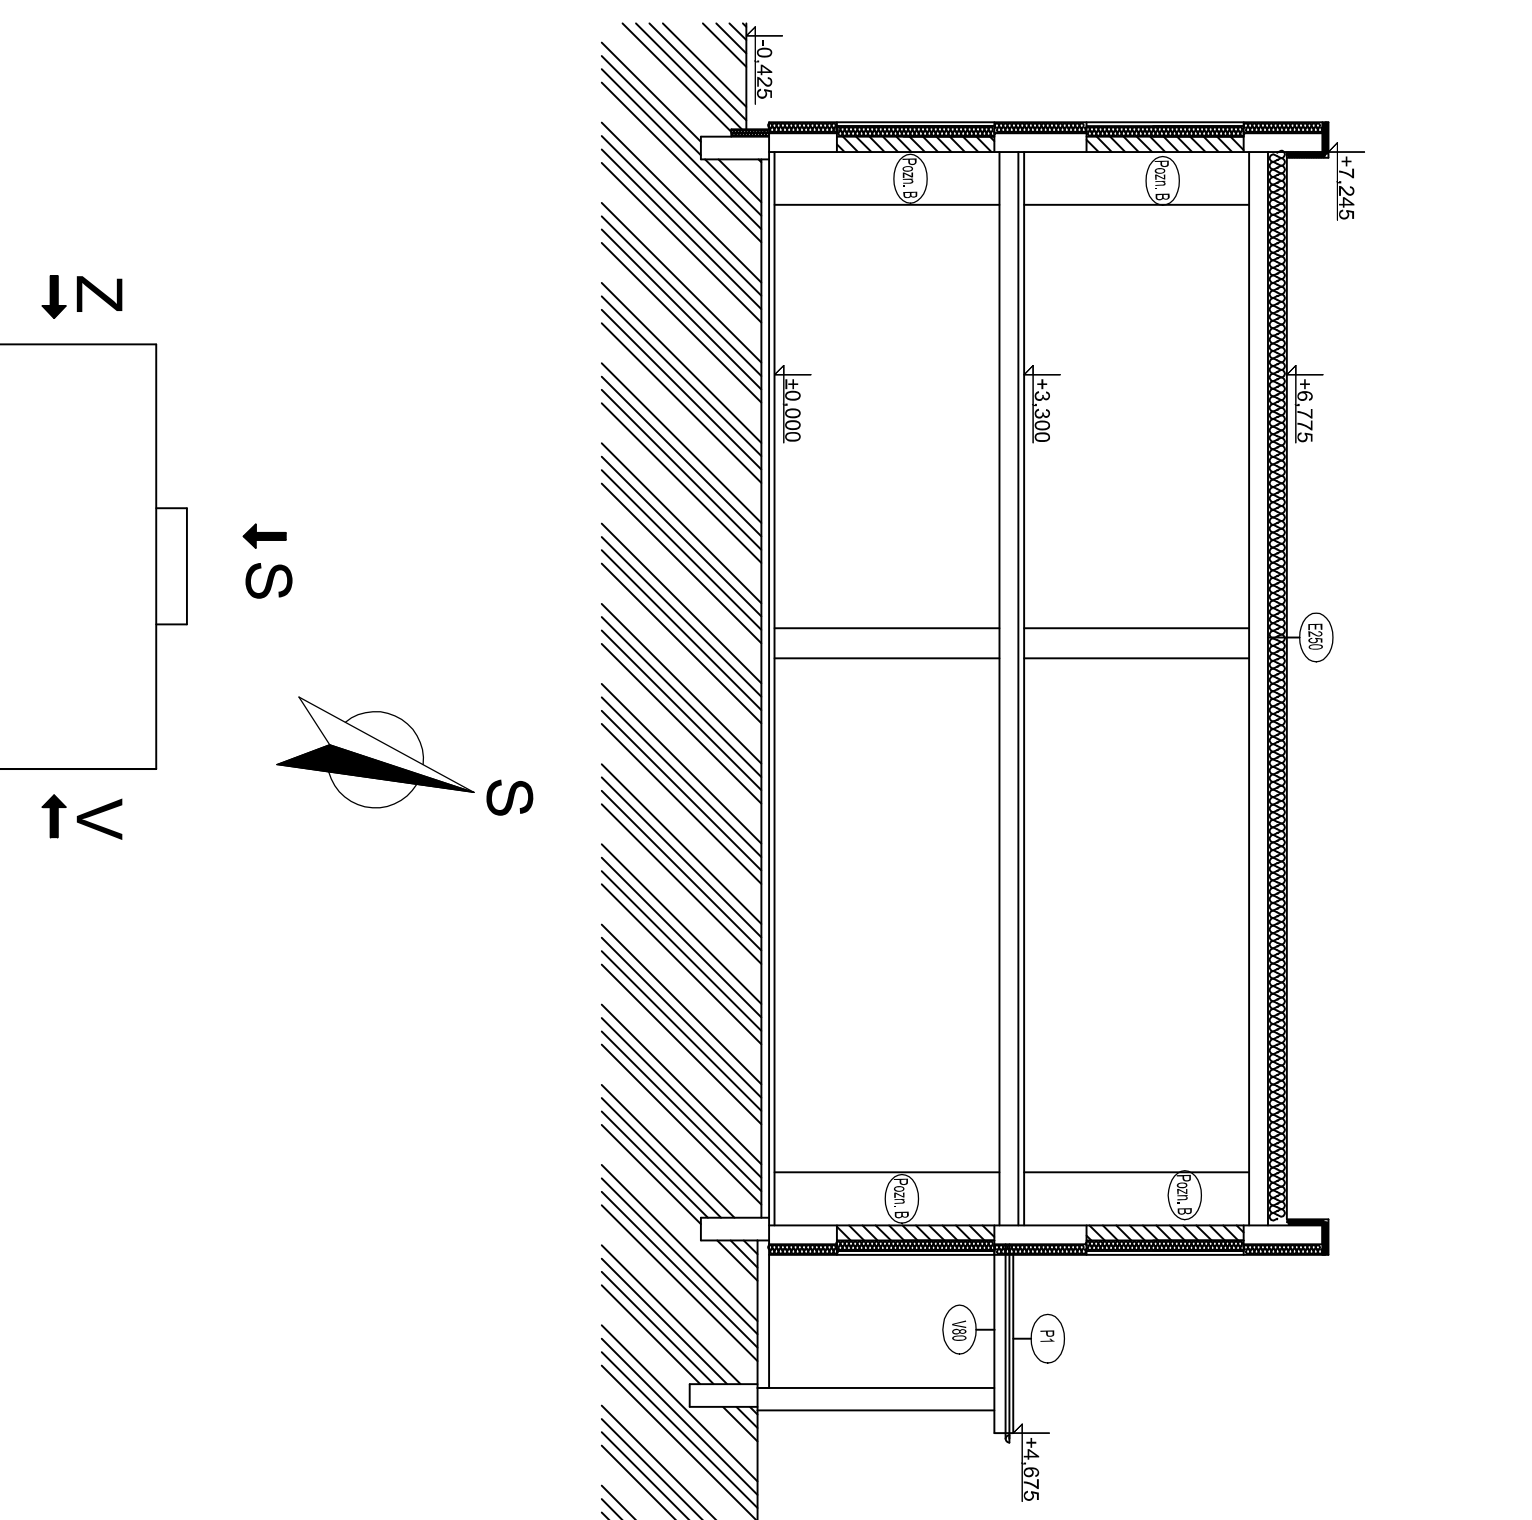

Okna sú, i keď starajúcim sa vymenovať za nové plastové a zdĺhlim dvosťskm. V narmotovanem novem stavu budu ponechaná. Opektorani parapek bude pri provedenim kornalimho zalepeni odstaveno, v novem stavu bude osazen novy prubezny parapet z Tlzn. Oko potezaku investora.

Vnitrni parapety budu odstaveny a osazen nove plastove.

Vnitřní parapety budou odstraněny a osazeny nové plastové.

Pozn. B

Meziodenní vozíky - bude provedena jejich demontáž, následně bude provedena zazlízka otvory a na zazlízce bude provedeno zateplení kontaktním zateplovacím systémem - skládka v TZ s označením D140.

- Uvedené rozměry vychází z původní projektové dokumentace předané objednatелеm.

<h1>ATELIER DEK</h1>	
ZÁKLADNÍ ÚDAJE Jméno: PROJEKT OPATŘENÍ PRO SNIŽENÍ ENERGETICKÉ NÁROČNOSTI OBJEKTU Materiál: Stola U koupalnice 610, 560 02 Česká Trábová	ADRESA PROJEKTANT: DEK PROJEKT s.r.o. Štefánikova 102/25 PRAHA 10, 108 00 TEL. 234 054 284 FAX 234 054 293
STUPEŇ DOKUMENTACE:	Dokumentace pro stavební řízení
ČÁST DOKUMENTACE:	8. VÝKRESOVÁ ČÁST
OBSAH VÝKRESU:	Půdorys podlaží a příčky řez - naměřovaný stav
VYPRACOVAL: Petr Vorel	ZODPOVĚDNÝ PROJEKTANT: Ing. Pavel Šupjat
KONTROLOVAL: Ing. Ctibor Hluka	
Poznámka: Stěhy v místnosti autouzavírání osobní 125	
FORMÁT A2 (6 x A4) DÁTUM: prosinec 2015 VERZE: 1:100 IDENTIFIKACE: ČÍSLO ZAKÁZKY: 2015-022371-1VP ČÍSLO VÝKRESU:	PRŮŘEZ 560 02 Česká Trábová
<h2>D.1.2.3</h2>	