



VZOROVÝ PŘÍČNÝ ŘEZ 1 : 50

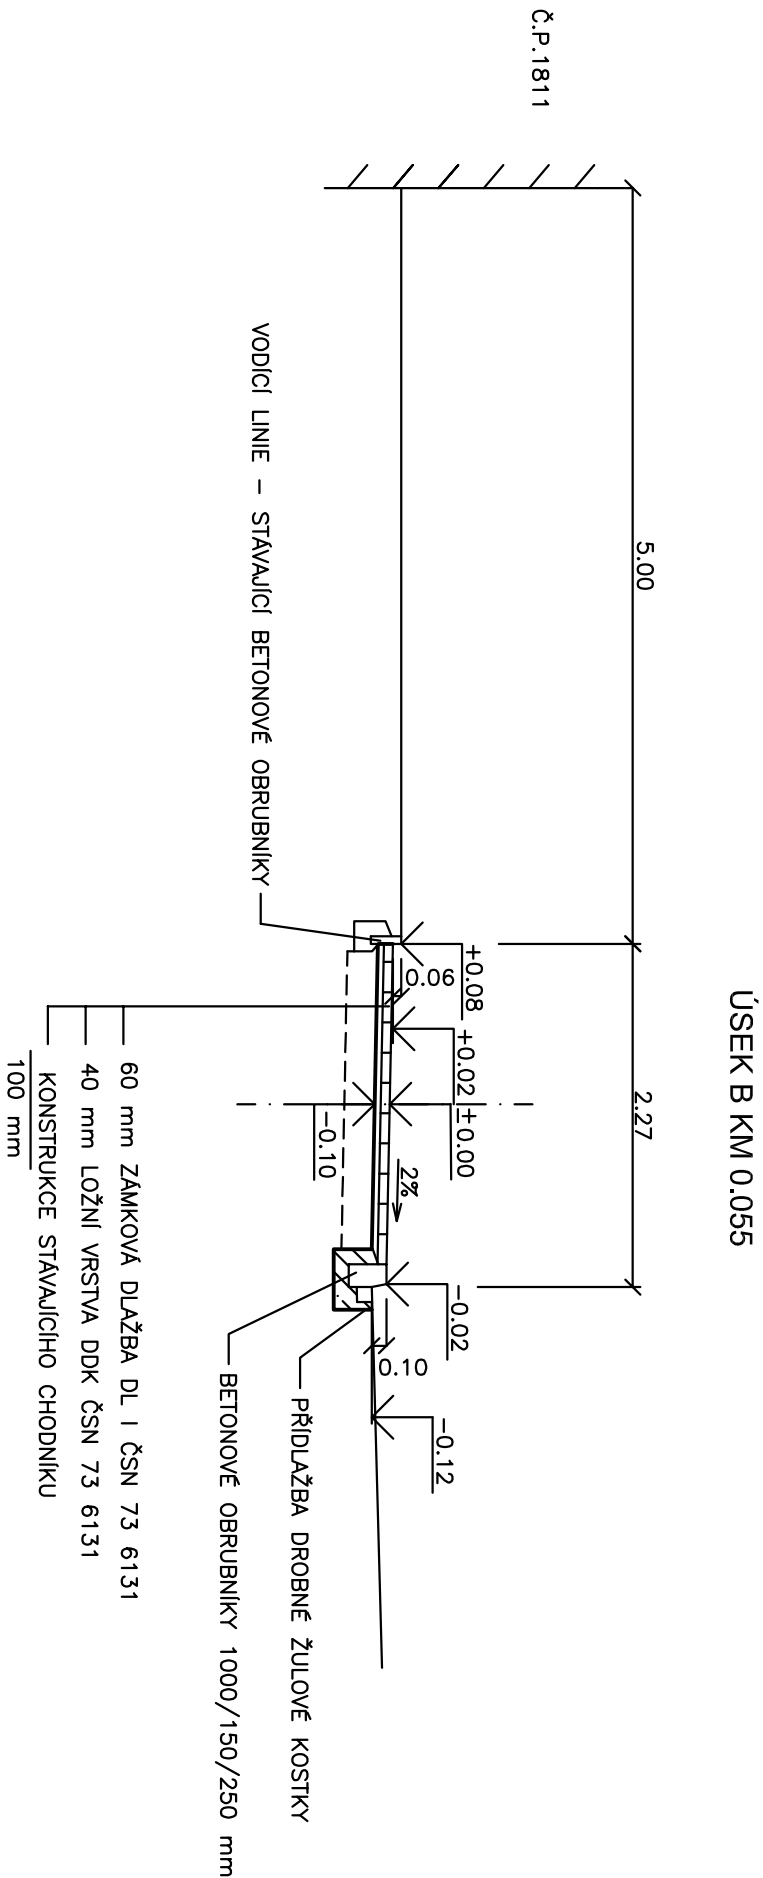

Kreslí:		
Zpracoval:	ŠEJNOHA J.	
Zodp. projektant:	ŠEJNOHA J.	<i>Ing. J. Šejnoha</i>
Hlavní projektant:	Ing. ŠEJBAL B.	
Technická kontrola:	Ing. ŠEJBAL B.	
Koj: PARUBICKÝ	Okres:	Obec: ČESKÁ TŘEBOVÁ
Investor: MĚSTO ČESKÁ TŘEBOVÁ		
OPRAVA CHODNIKU SÍDLIŠTĚ KŘIB V ČESKÉ TŘEBOVÉ		
Objekt:		
Obsah:		
VZOROVÝ PŘÍČNÝ ŘEZ		

Stupeň:	DSP
Zak. č.:	4250-17-3
Arch. č.:	3578
Datum:	4/2017
Formát:	2 A4
Měř.:	Číslo příl. výkresu: 4
Kóty: m	1:50



spol. s r.o.
PROJEKTOVÁ, INŽENÝRSKÁ A STAVEBNÍ ČINNOST
Žitkova 738, 566 01 Vysoké Mýto
Tel.: 465 420 911
e-mail: info@optima-vm.cz