



VZOROVÉ PŘÍČNÉ ŘEZY 1 : 50

ÚSEK A KM 0.004

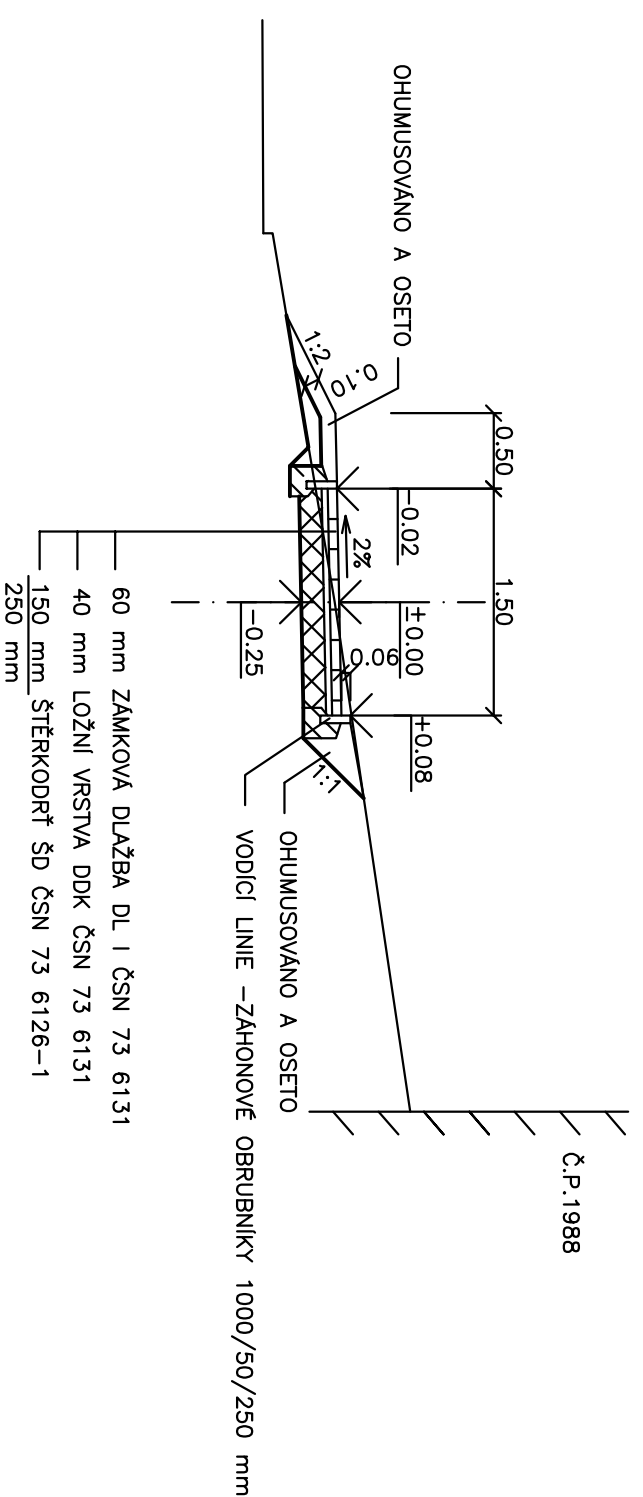

ÚSEK A KM 0.060

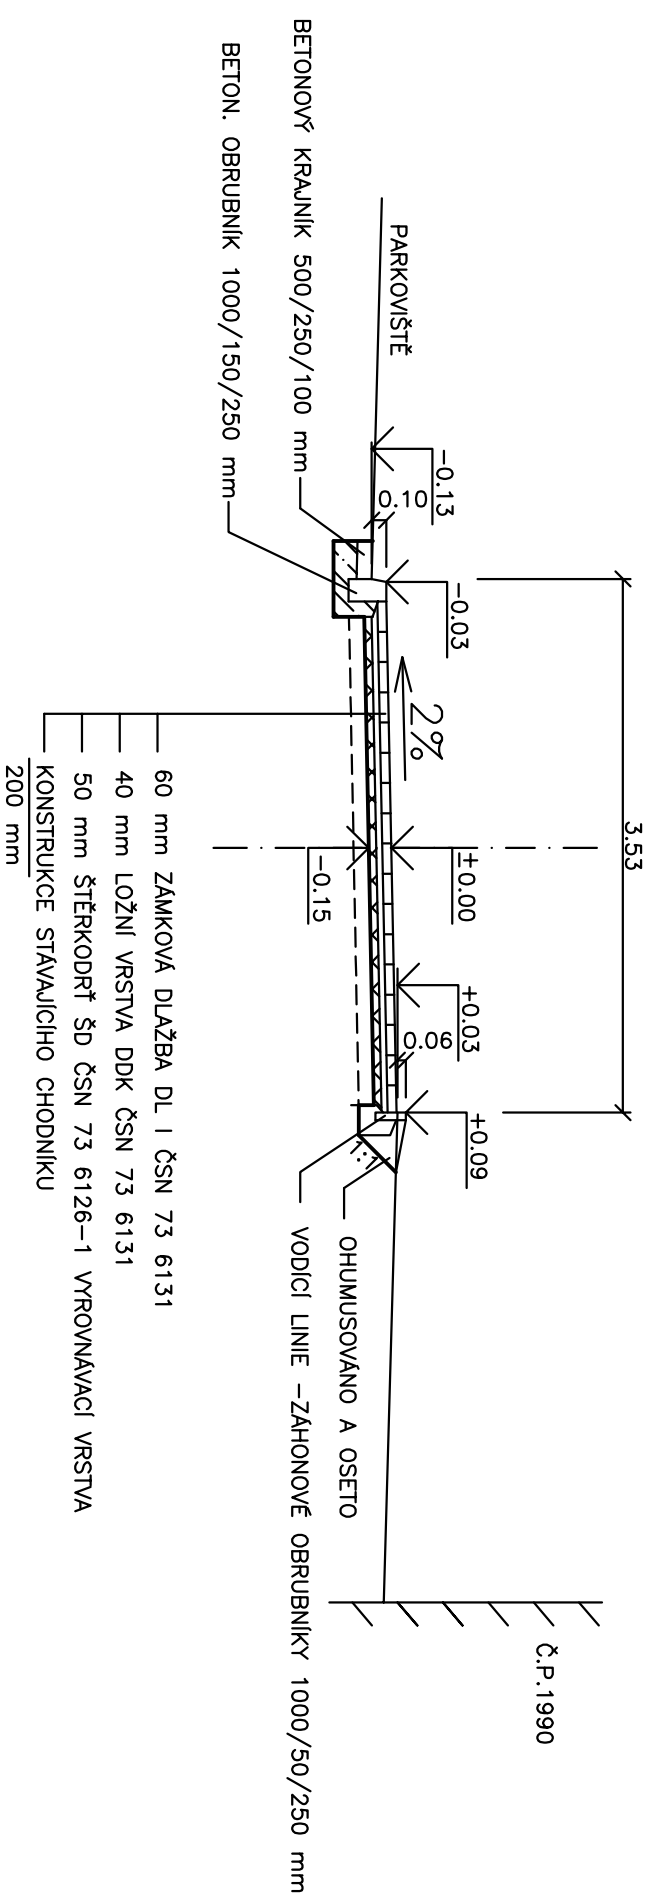

Kreslí:		
Zpracovatel:	SEJMONA J.	
Zodp. projektant:	SEJMONA J.	
Hlavní projektant:	Ing. STEJBAL B.	
Technická kontrola:	Ing. STEJBAL B.	
Kraj: PRAHEMŮSKÝ	Okres:	Okres: ČESKÁ TŘEBŮVKA
Investor: MĚSTO ČESKÁ TŘEBŮVKA		
OPRAVA CHODNIKU UL. TRÁVNÍK č.p. 1988 - 1992 V ČESKÉ TŘEBŮVCE		
Objekt:		
Objekt:		
Kraj: m	1:50	4