


5.NP - půda

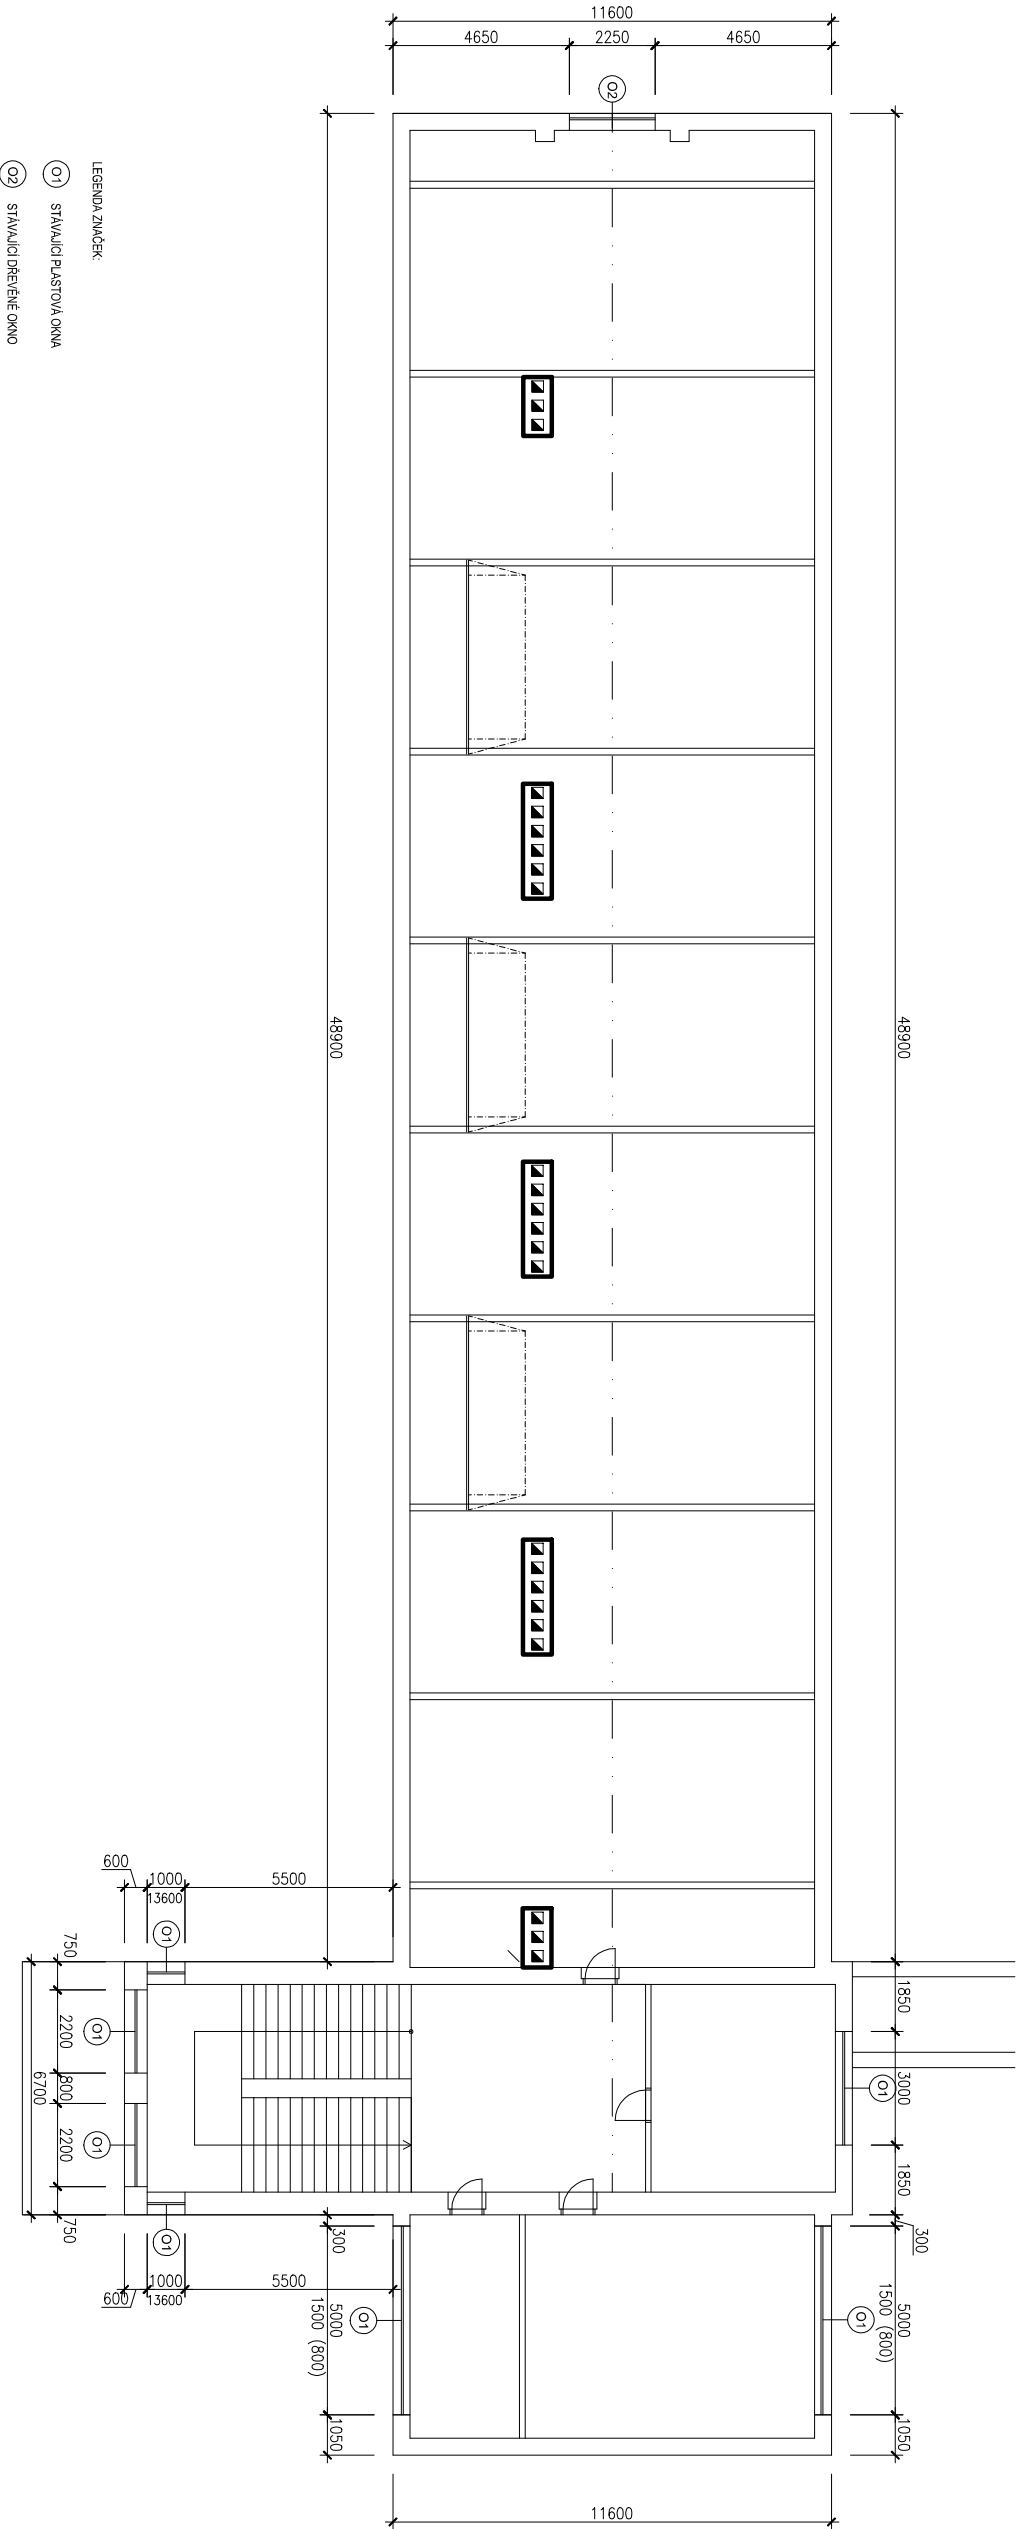

ATELIER DEK			
AKCE: PROJEKT OPRAVY FASÁDY			
Základní škola, Habrmanova 1500, 560 02 Česká Třebová		OBJEDNATEL: Město Česká Třebová Staré náměstí 78 560 02 Česká Třebová	
PROJEKTANT: DEKPROJEKT s.r.o. Tiskařská 10/257, PRAHA 10, 108 00 TEL 234 054 284 FAX 234 054 291		PARÉ:	
STUPĚŇ DOKUMENTACE:	DPS - DOKUMENTACE PRO PROVEDENÍ STAVBY		
ČÁST DOKUMENTACE:	D.1.1. ARCHITEKTONICKO-STAVEBNÍ ŘEŠENÍ		
OBSAH VÝKRESU:	Půdorys 5.NP , půda - škola - návrhový stav		
VYPRACOVAL:	ZODPOVĚDNÝ PROJEKTANT:		
Ing. Adam Kermes	Ing. Pavel Štajnrt		
KONTROLOVAL:			
Ing. Petr Schindler, Ph.D.			
Ing. Ctibor Hůlka			
Pořadové číslo v deníku autorizované osoby: 156		ČÍSLO VÝKRESU: D.1.2.14	