



KOTEVNÍ PLÁN PLOCHÉ STŘECHY OBJEKTU ŠKOLY

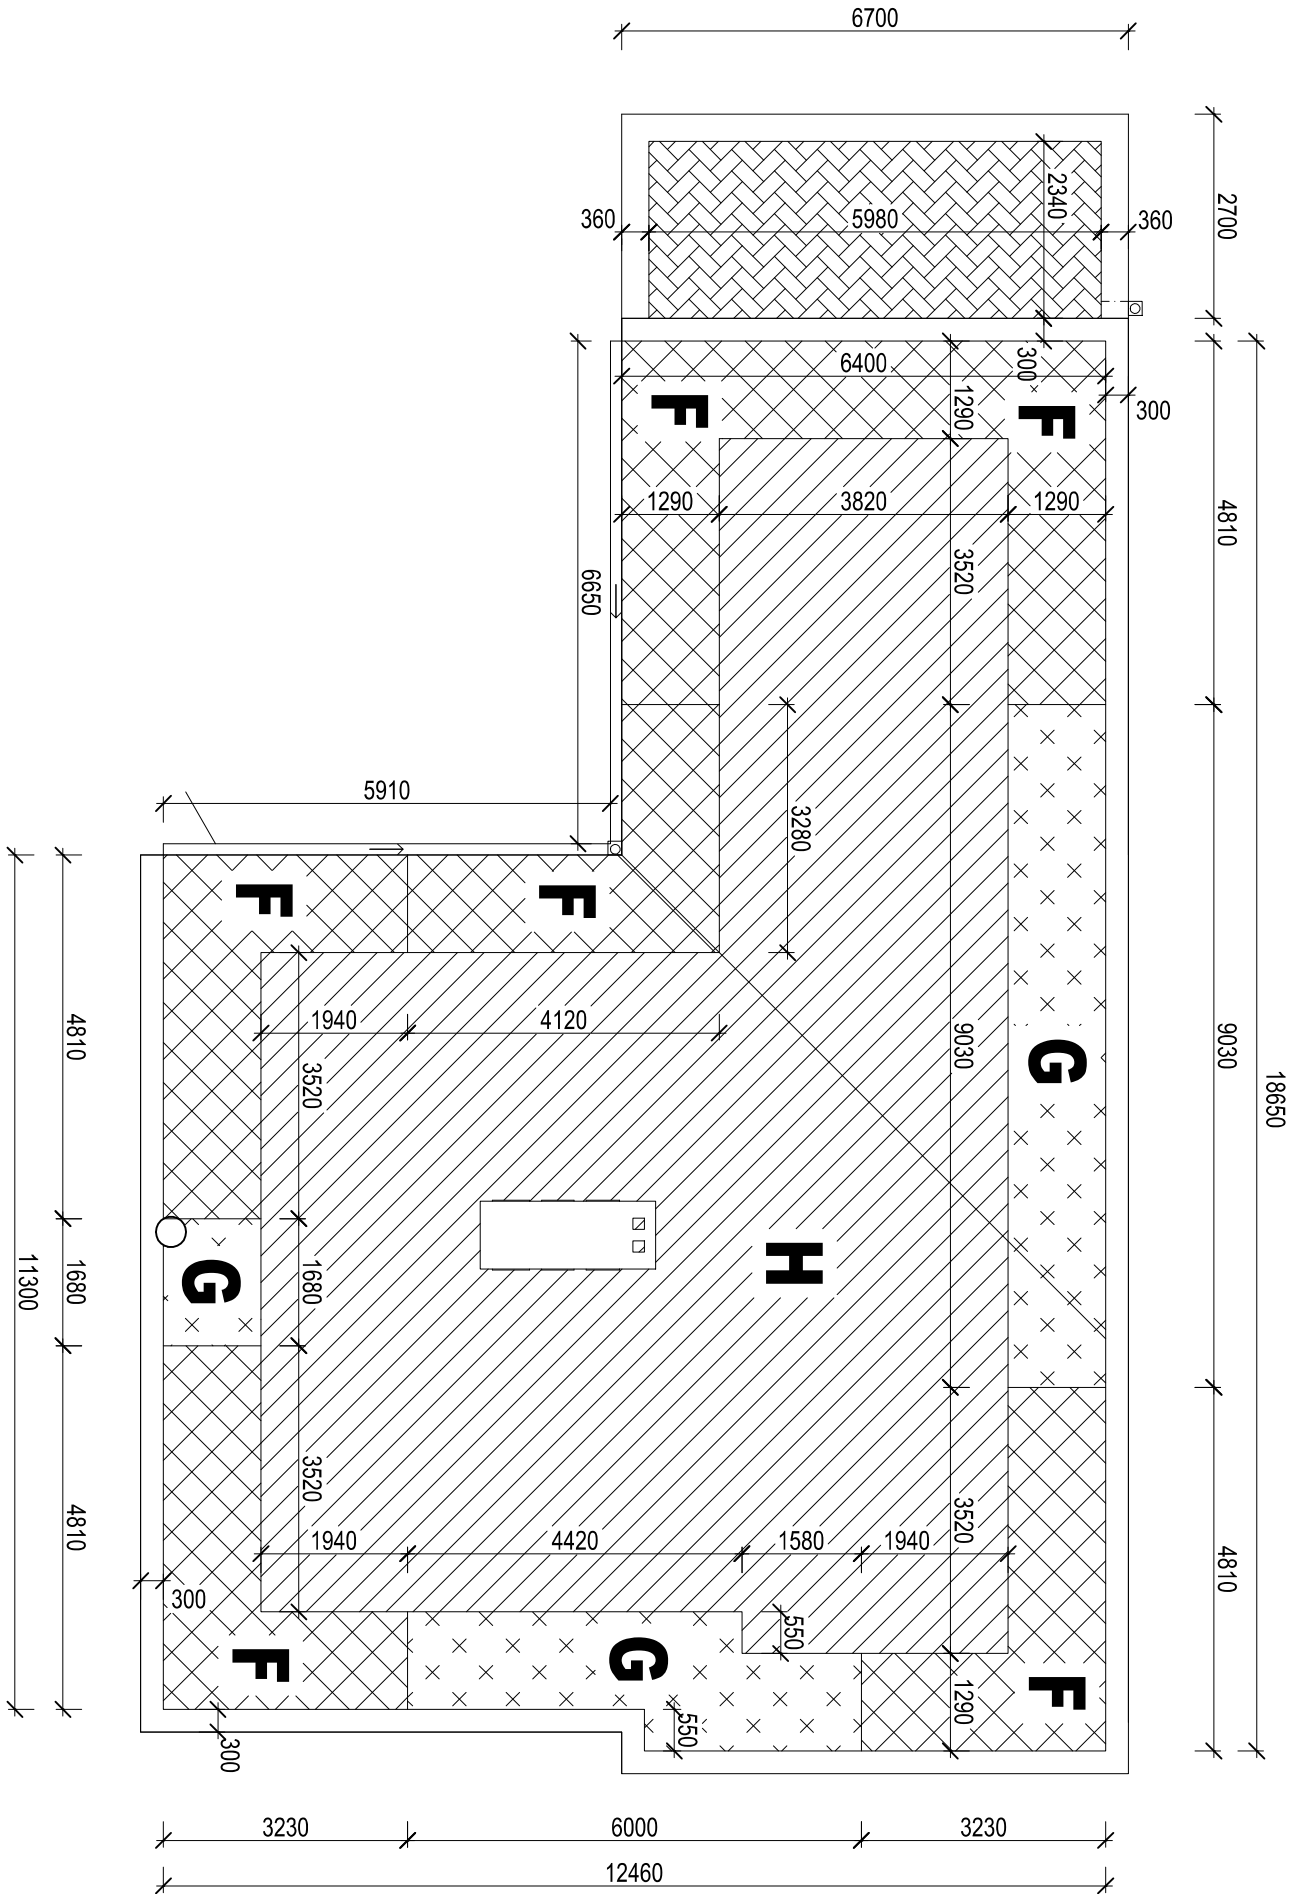

LEGENDA ZNAČEK:

-
- ROHOVÁ OBLAST F - 9ks/m²
-
- OKRAJOVÁ OBLAST G - 7ks/m²
-
- OBLAST V PLOŠE H - 4ks/m²
-
- OBLAST V PLOŠE NAD VSTUPEM - 4ks/m²

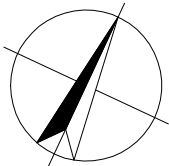

AKCE:		Projektová dokumentace Zateplení Základní školy Česká Třebová, Habrmanova ulice	
PROJEKTANT:		OBJEDNATEL:	
DEKPROJEKT s.r.o.		Město Česká Třebová	
Tiskatelská 10/257, PRAHA 10, 108 00		Staré náměstí 78	
TEL 234 054 284 FAX 234 054 291		560 02 Česká Třebová	
STUPEŇ DOKUMENTACE:	DPS - DOKUMENTACE PRO PROVEDENÍ STAVBY	PARÉ:	
ČÁST DOKUMENTACE:	D.1.1. ARCHITEKTONICKO-STAVEBNÍ ŘEŠENÍ		
OBSAH VÝKRESU:	Kotevní plán ploché střechy objektu školy		
VYPRACOVAL:	ZODPOVĚDNÝ PROJEKTANT:		
Ing. Adam Kermes	Ing. Pavel Štajnrt		
KONTROLOVAL:			
Ing. Ctibor Hůlka		FORMÁT A3 (2 x A4)	
Pořadové číslo v deníku autorizované osoby: 156		DATUM: září 2016	
		MĚŘÍTKO: 1:200	
		ČÍSLO ZAKÁZKY: 2016-005705-KeA	
		ČÍSLO VÝKRESU:	
		D.1.2.39	