
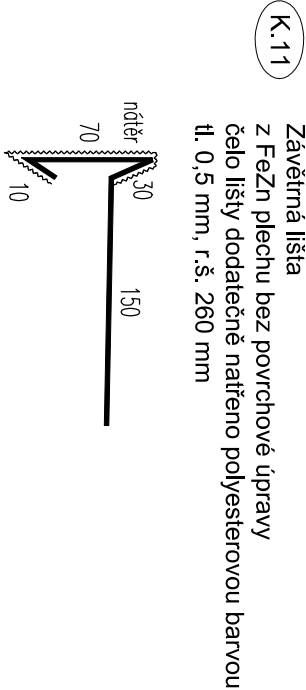



DETAIL D2 - UKONČENÍ NA VOLNÉM OKRAJI STŘECHY

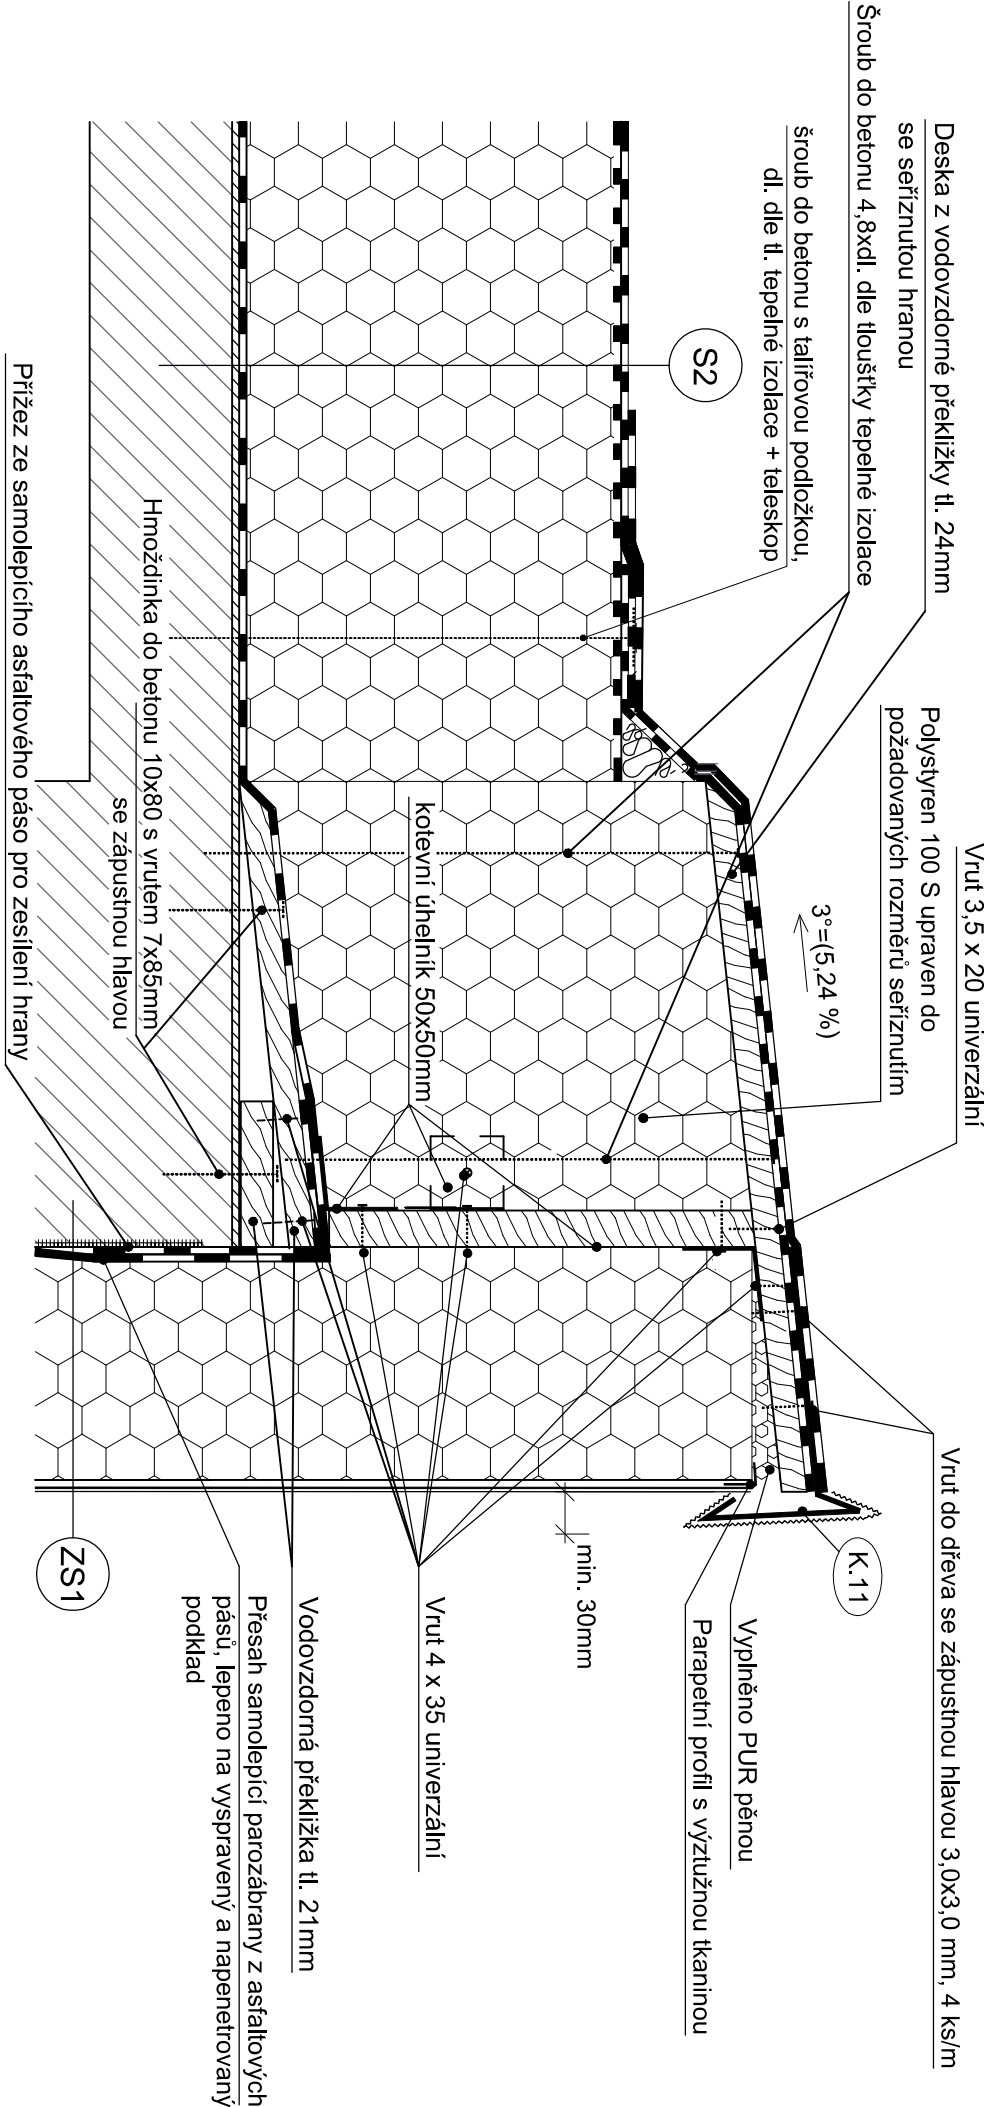

POZNÁMKA:

- vzhledem k detailu napojení střechy a ETICS doporučujeme v první etapě provést zateplení střechy
- rozměry klempířských prvků před jejich výrobou přesně oměřit na stavbě
- detail nakreslen se skladbou střešního pláště S2 a tloušťkou stěny 300 mm, v případě jiných skladeb a jiných tloušťek zdi bude opracování atiky provedeno dle principů tohoto detailu

SCHEMA ZAVĚTŘOVÁNÍ OSB DESEK ATIKY

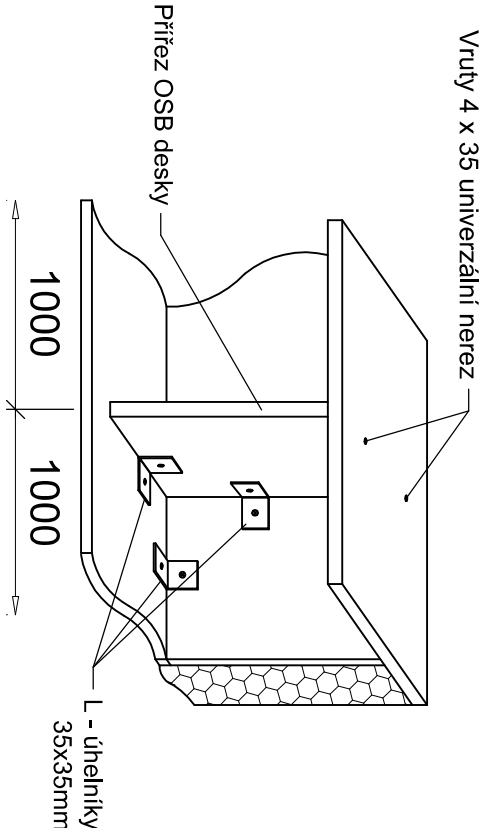

AKCE:				Projektová dokumentace Zateplení Základní školy Česká Třebová, Habrmanova ulice				
Základní škola, Habrmanova 1500, 560 02 Česká Třebová								
PROJEKTANT:		OBJEDNATEL:						
DEKPROJEKT s.r.o.		Město Česká Třebová						
Tiskařská 10/257, PRAHA 10, 108 00		Staré náměstí 78						
TEL 234 054 284 FAX 234 054 291		560 02 Česká Třebová						
STUPEŇ DOKUMENTACE:	DPS - DOKUMENTACE PRO PROVEDENÍ STAVBY			PARÉ:				
ČÁST DOKUMENTACE:	D.1.1. ARCHITEKTONICKO-STAVEBNÍ ŘEŠENÍ							
OBSAH VÝKRESU:	Detail D2 - Ukončení na volném okraji střechy							
VYPRACOVAL:	ZODPOVĚDNÝ PROJEKTANT:							
Ing. Adam Kermes	Ing. Pavel Štajnt							
KONTROLOVAL:								
Ing. Petr Schindler, Ph.D.								
Ing. Citbor Hůlka								
Pořadové číslo v deníku autorizované osoby: 156								