



Suterén 2 - kotelna

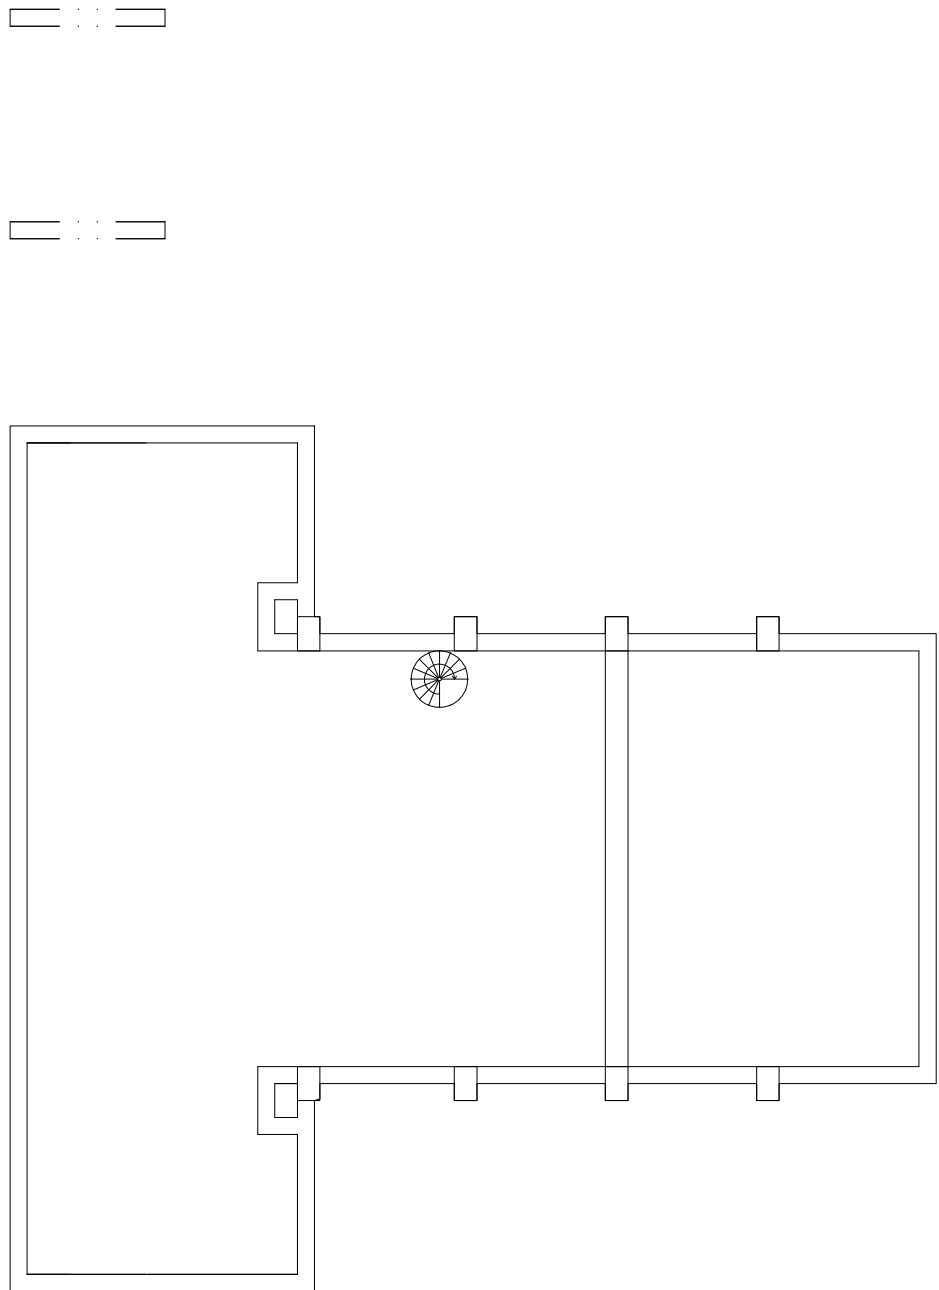

LEGENDA ZNAČEK:  
Ø25 OKNA SUTERÉNU  
Ø25 STOKAČO OCELOVÉ DÍŘE SUTERÉNU

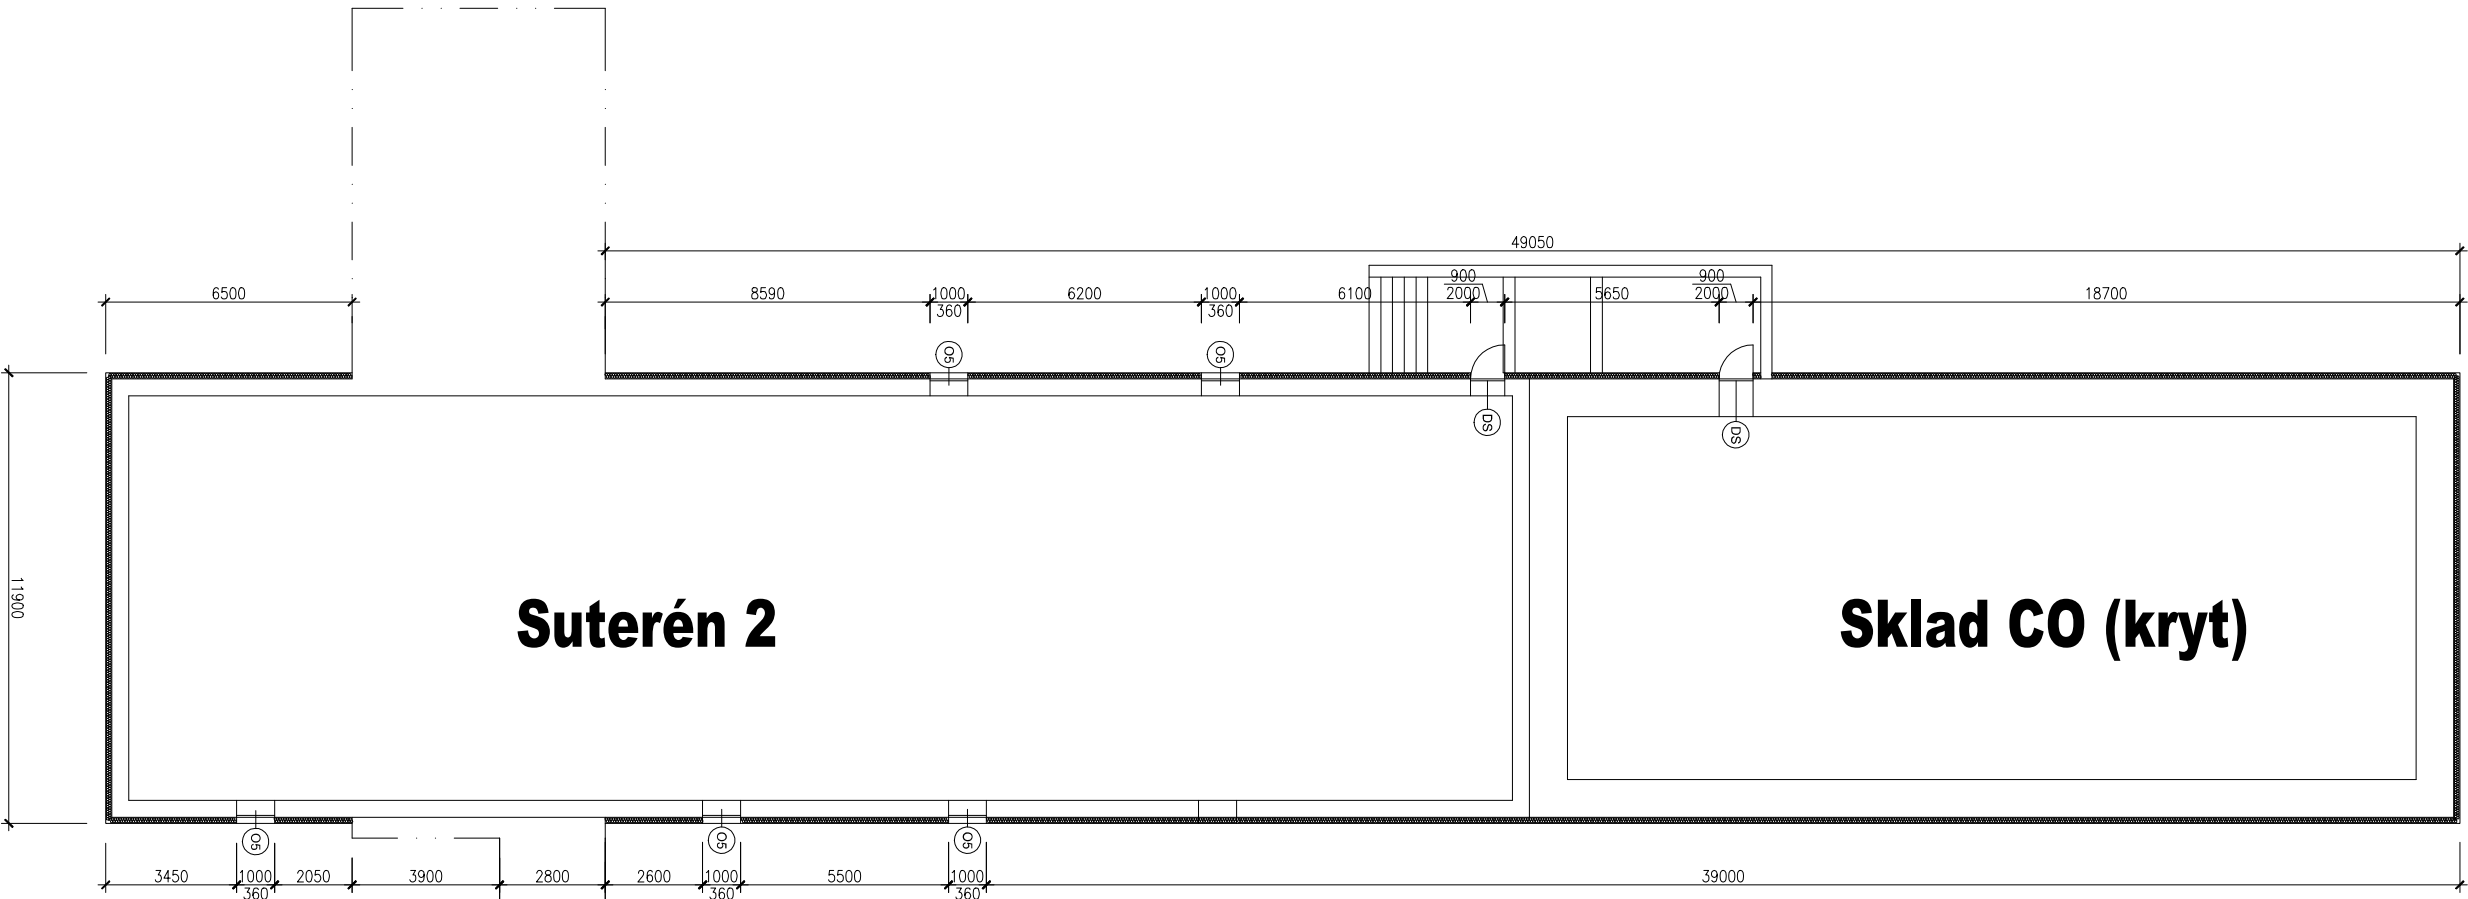

ATELIER DEK		AKCE:	
Projektová dokumentace Zateplení Základní školy Česká Třebová, Habrmanova ulice Základní škola, Habrmanova 1500, 560 02 Česká Třebová		PROJEKTANT:	
DEKPROJEKT s.r.o. Tiskatelská 10/257, PRAHA 10, 108 00 TEL. 234 054 284, FAX 234 054 291		OBJEDNATEL:	
Město Česká Třebová Staré náměstí 78 560 02 Česká Třebová		STUPEŇ DOKUMENTACE:	
DPS - DOKUMENTACE PRO PROVEDENÍ STAVBY		PARÉ:	
ČÁST DOKUMENTACE: D.1.1. ARCHITEKTONICKO-STAVEBNÍ ŘEŠENÍ		OBSAH VÝKRESU:	
Půdorys suterén - škola - návrhový stav		FORMÁT: A2 (4 x A4)	
VÝPRACOVAL: Ing. Adam Kernes		DATUM: září 2016	
KONTROLOVAL: Ing. Petr Schindler, Ph.D.		MÉRITKO: 1:200	
Ing. Ctibor Hůlka		ČÍSLO ZAKÁZKY: 2016-005705-K6A	
Pořadové číslo v deníku autorizované osoby: 156		ČÍSLO VÝKRESU: D.1.2.9	