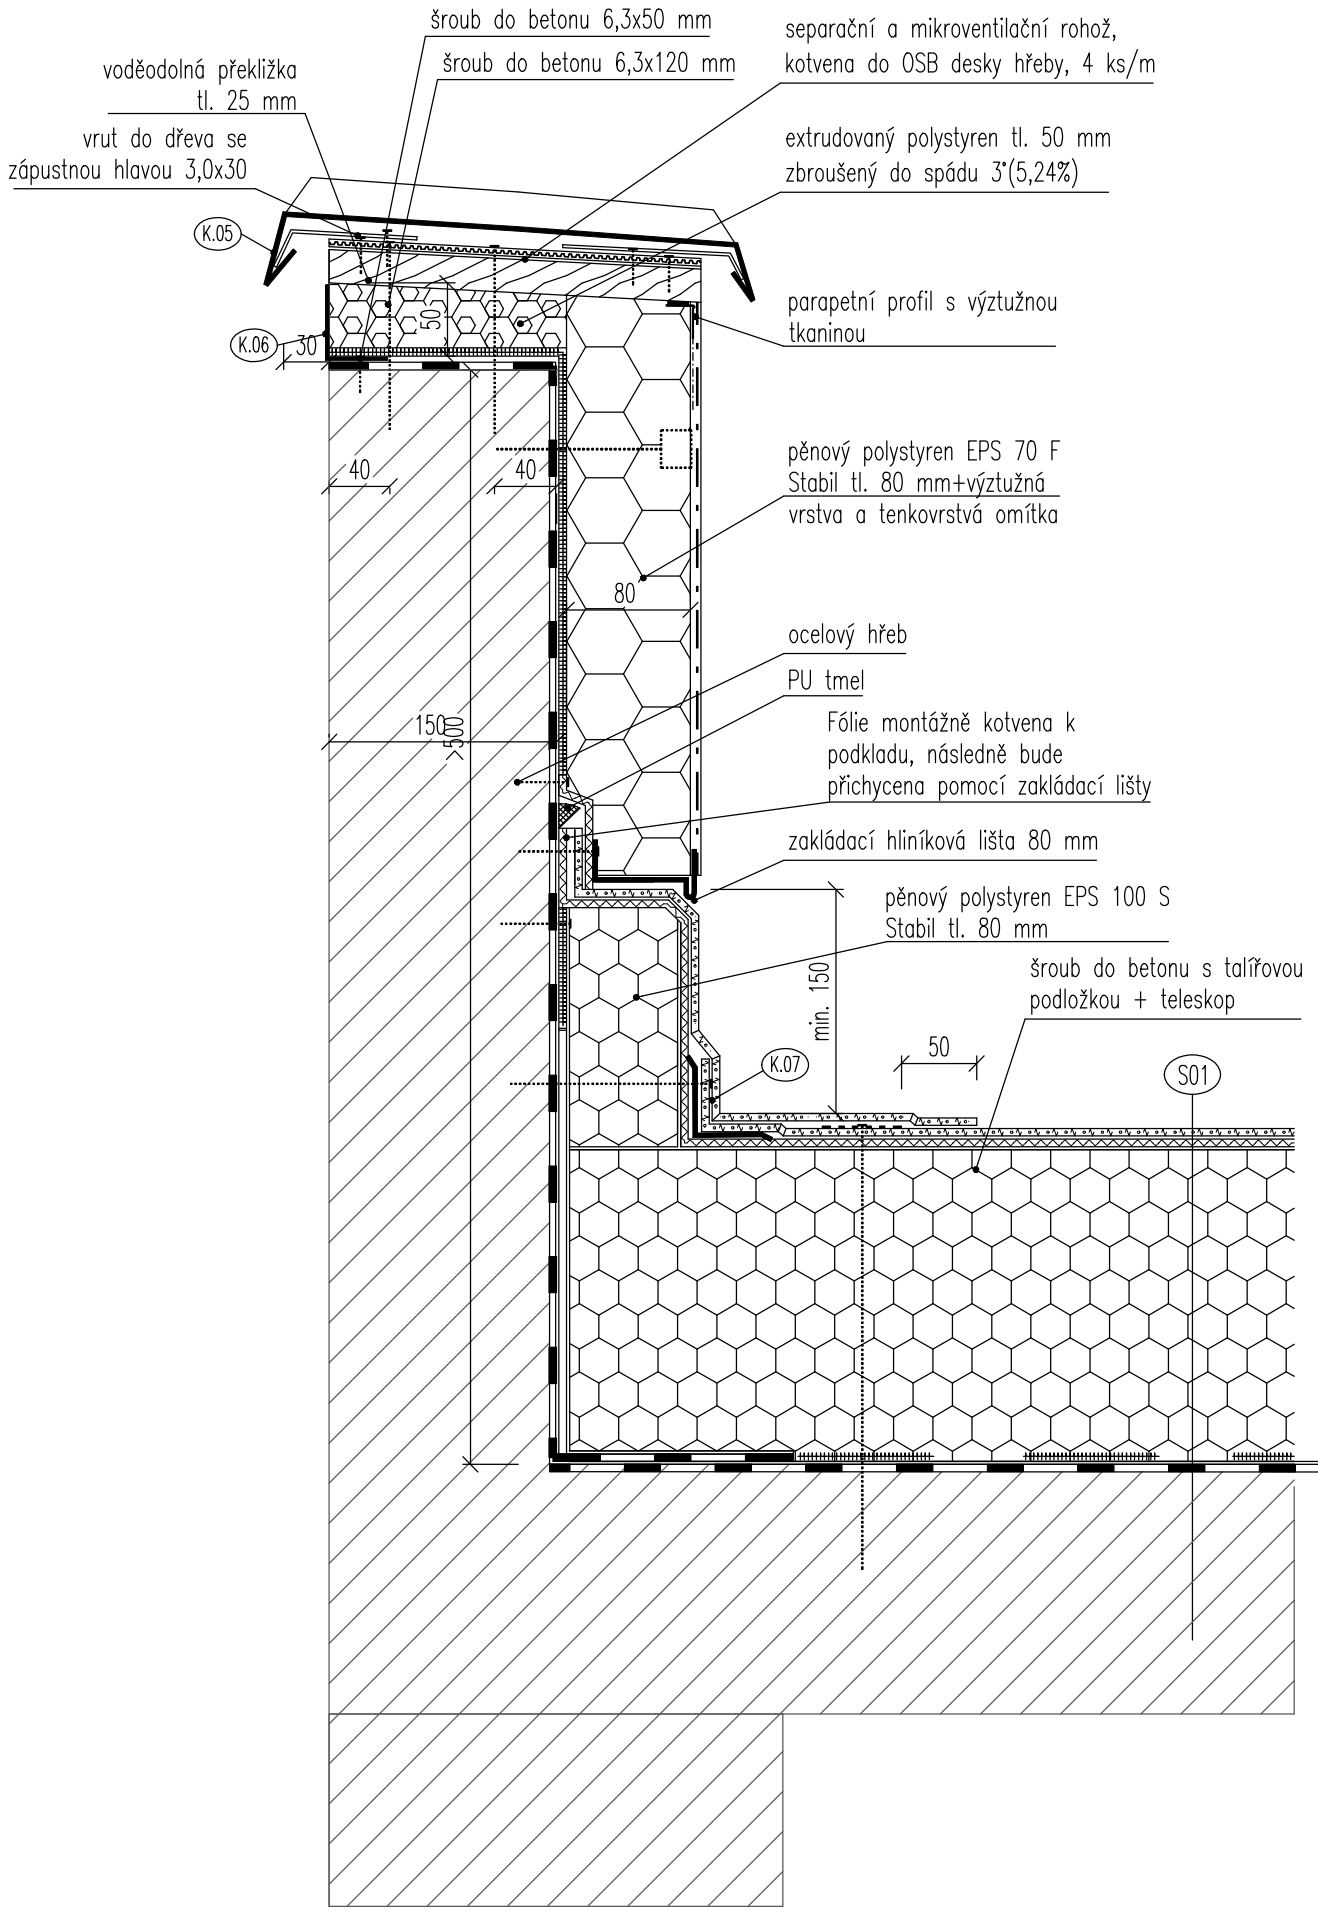

K.07 koutová lišta z poplastovaného plechu tl. 0,6 mm, r.š. 100 mm

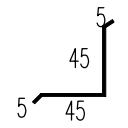

K.06 Krycí podpůrná lišta z FeZn plechu, kotvená po 300 mm tl. 1,0 mm, r.š.120 mm

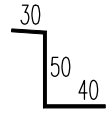

K.05 oplechování atiky z FeZn plechu lakovaného tl. 0,80 mm, r.š. xxx mm + ocelová příponka z FeZn plechu, kotvená po 300 mm tl. 1,0 mm, r.š.130 mm

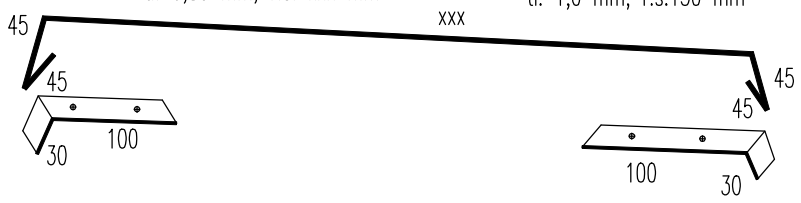

POZNÁMKA:
Rozměry klempířských prvků před jejich výrobou přesně oměřit na stavbě.

ATELIER DEK

PROJEKT OPRAVY STŘECHY
Základní škola Parník, Ústecká 598, 56002 Česká Třebová

projektant: DEKPROJEKT s. r. o.
Tiskařská 10/257, 108 00 Praha 10
tel: +420 733 168 006
fax: 234 054 291

objednatel: Město Česká Třebová
Staré náměstí 78, 56002 Česká Třebová

stupeň dokumentace: Dokumentace pro výběr zhotovitele

část dokumentace: Výkresová část

obsah výkresu: Detail A - Atika

vypracoval: Petr Vencl

kontroloval: Ing. Ctibor Hůlka

zodpovědný projektant: Ing. Pavel Štajnrt

Pořadové číslo v deníku autorizované osoby: 335

paré:

číslo výkresu: **B 03**

formát: A3 | **datum:** květen 2017 | **měřítko:** 1:5 | **č. zakázky:** 2017-009152-VP