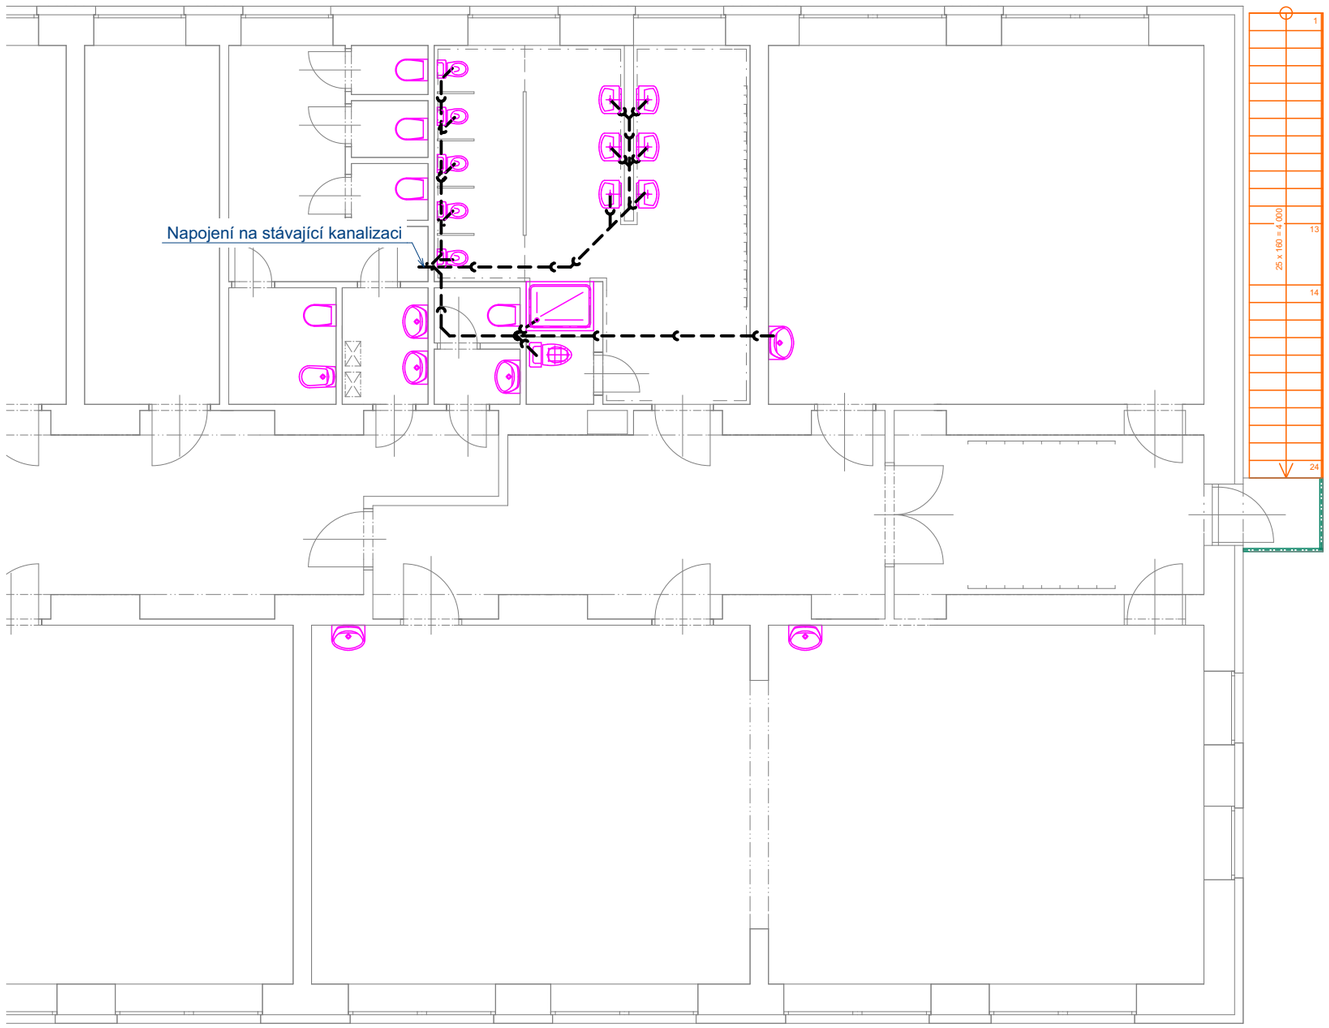

ZODP. PROJEKTANT	VYPRACOVAL	KRESLIL	SBB
Martin Kapoun	Martin Kapoun	Petra Bečková	
MÍSTO	Česká Třebová - Borek		FORMÁT: A3
KRAJ	Pardubický		DATUM: březen 2017
INVESTOR	Město Česká Třebová		STUPEŇ PD: DSP
AKCE	Česká Třebová, Náměstí 17. listopadu 2062		Č. ZAKÁZKY: SBB 14 / 17
	Mateřská škola BOREK		
OBSAH VÝKRESU	Vnitřní kanalizace - 2. NP		MĚŘÍTKO: 1:100 / Č. VÝKRESU: D 07