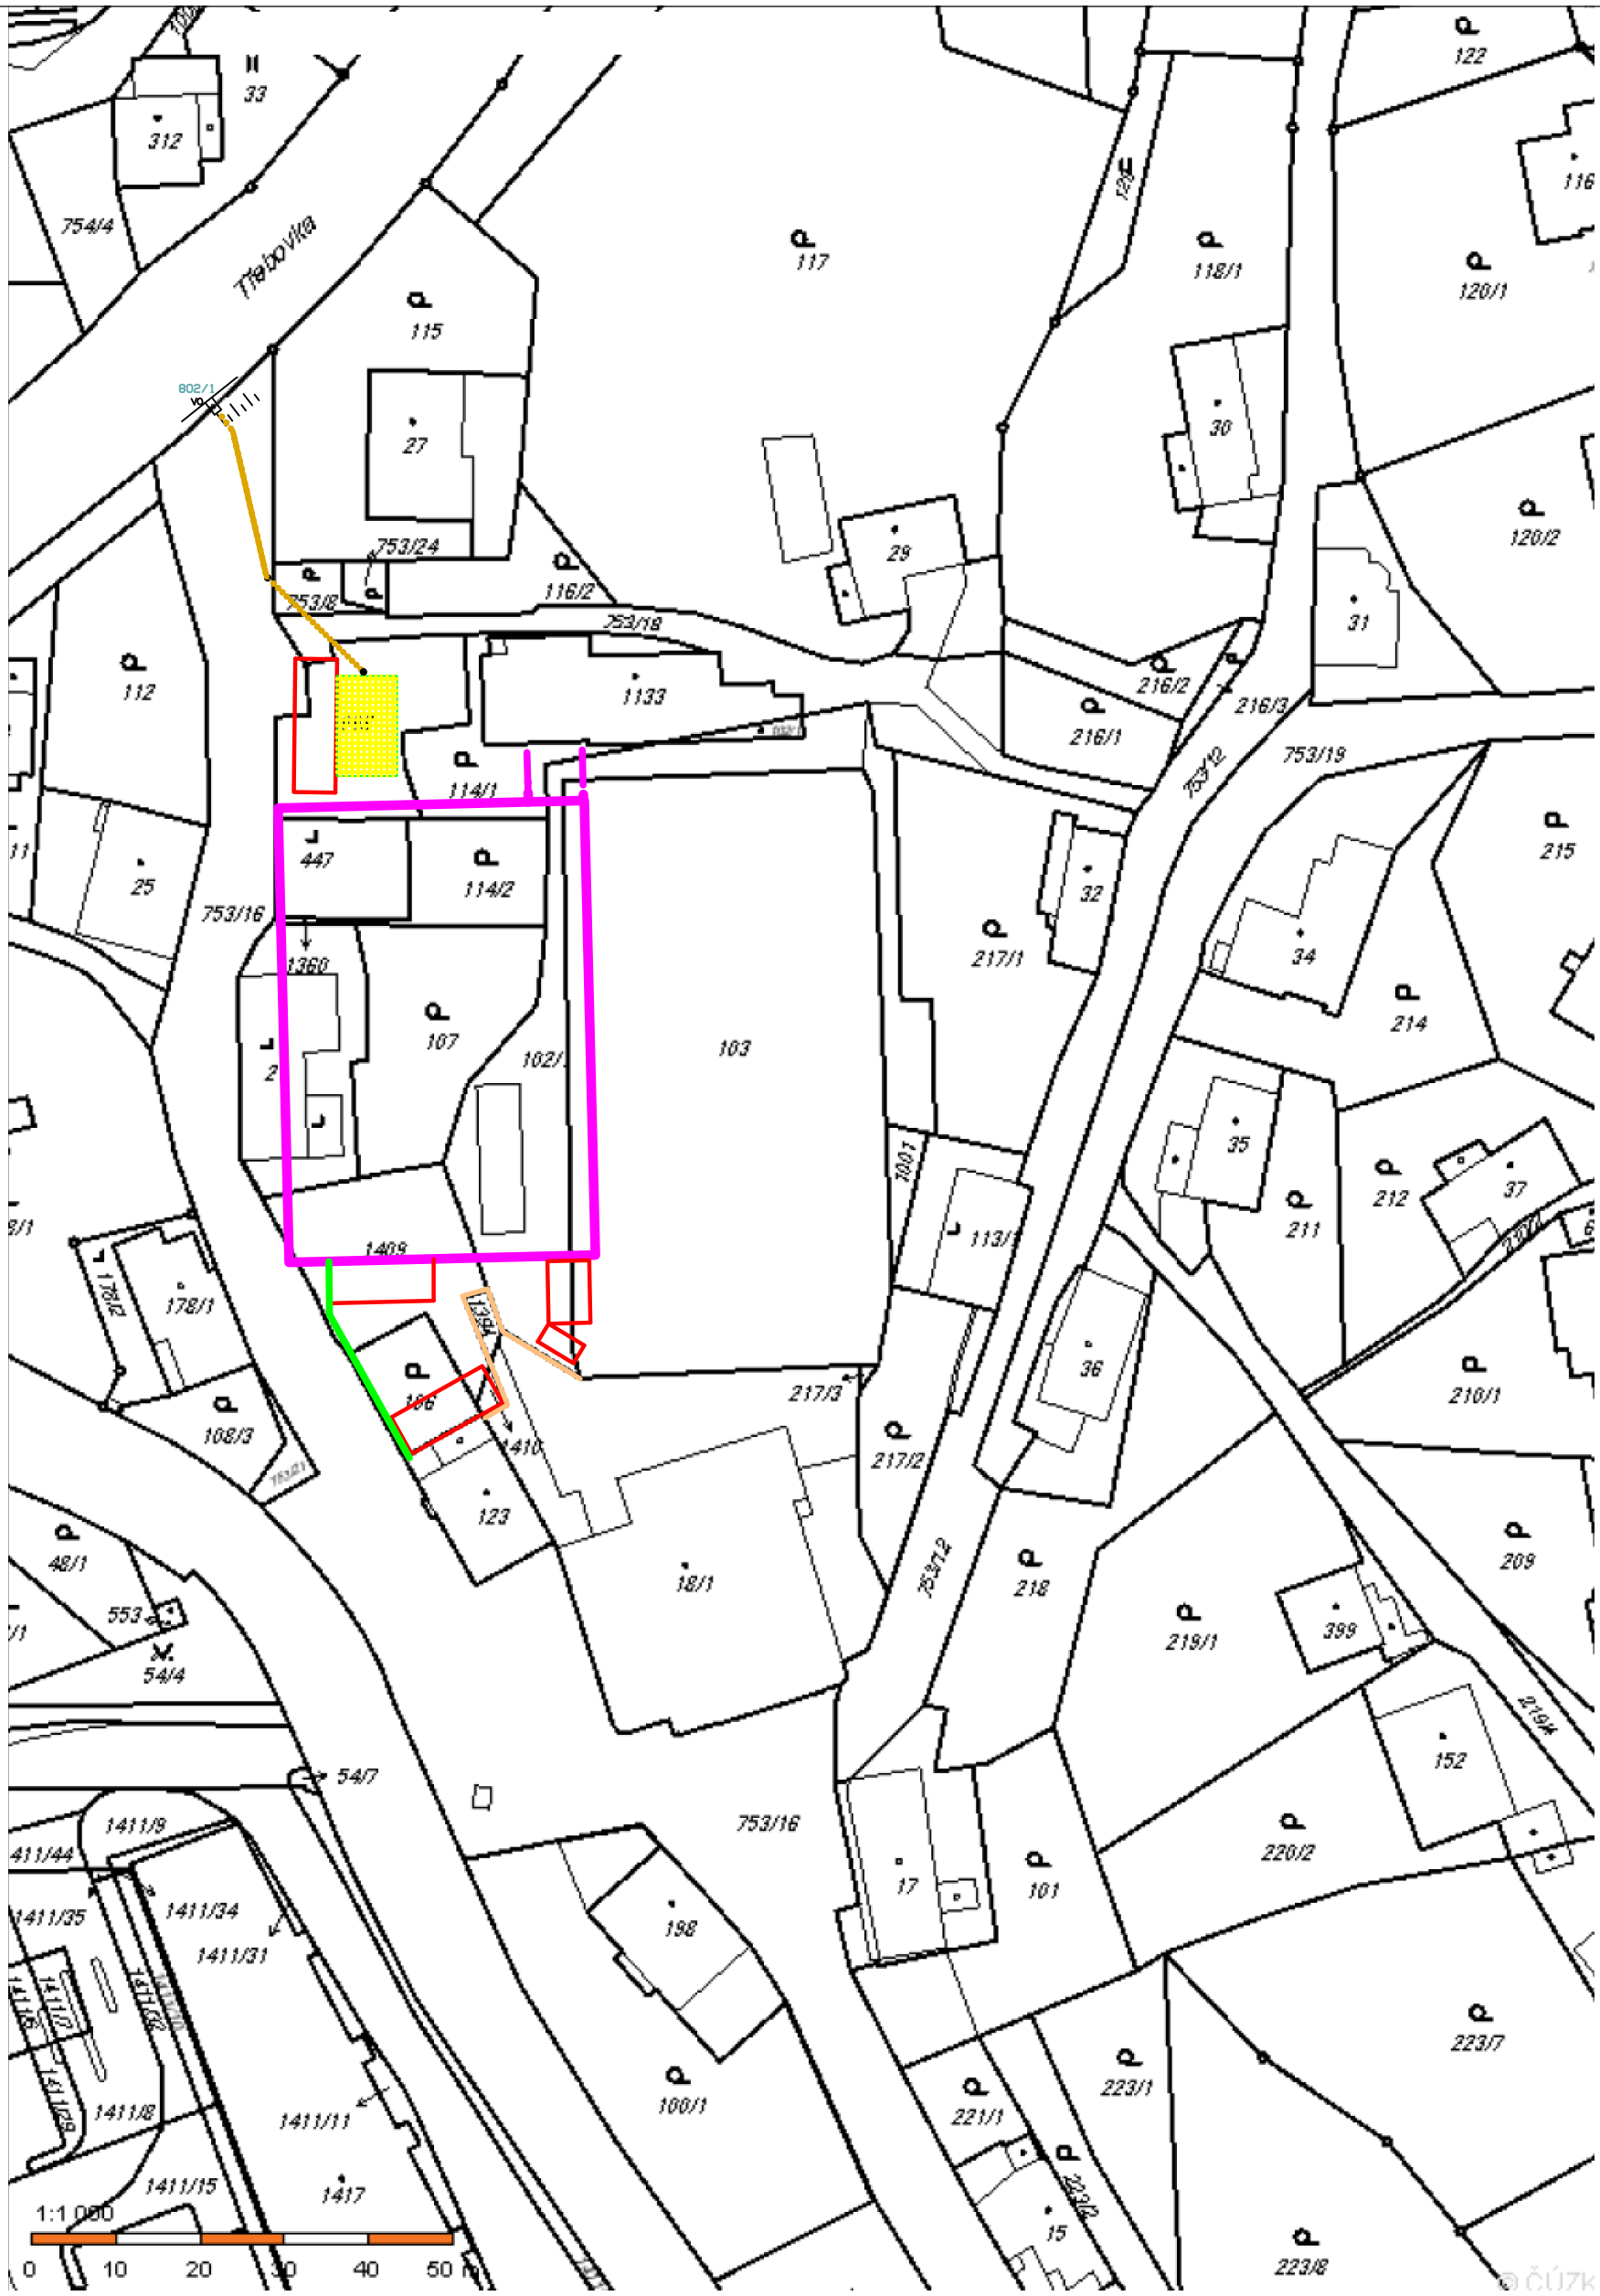

S01 – NOVOSTAVBA TENISOVÉ HALY S PŘÍSTUPOVÝM KRČKEM

Projektant	Vypracoval
Ing. Karel Vrbický	Shejbalová Marie
Akce: TENISOVÁ HALA – Česká Třebová	
Výkres: SITUACE PŘEHLEDNÁ	
Investor: TK Česká Třebová, Husova 22, Parník, 560 02 Česká Třebová	

PROJEKČNÍ KANCELÁŘ
PROJEKCE VRBICKÝ s.r.o.
Masarykovo nám. 24
534 01 Holice v Č.
tel. 466923008

Zakázka č.:

Měřítko: ———

Datum: 01/2016

Č.výkr. 0