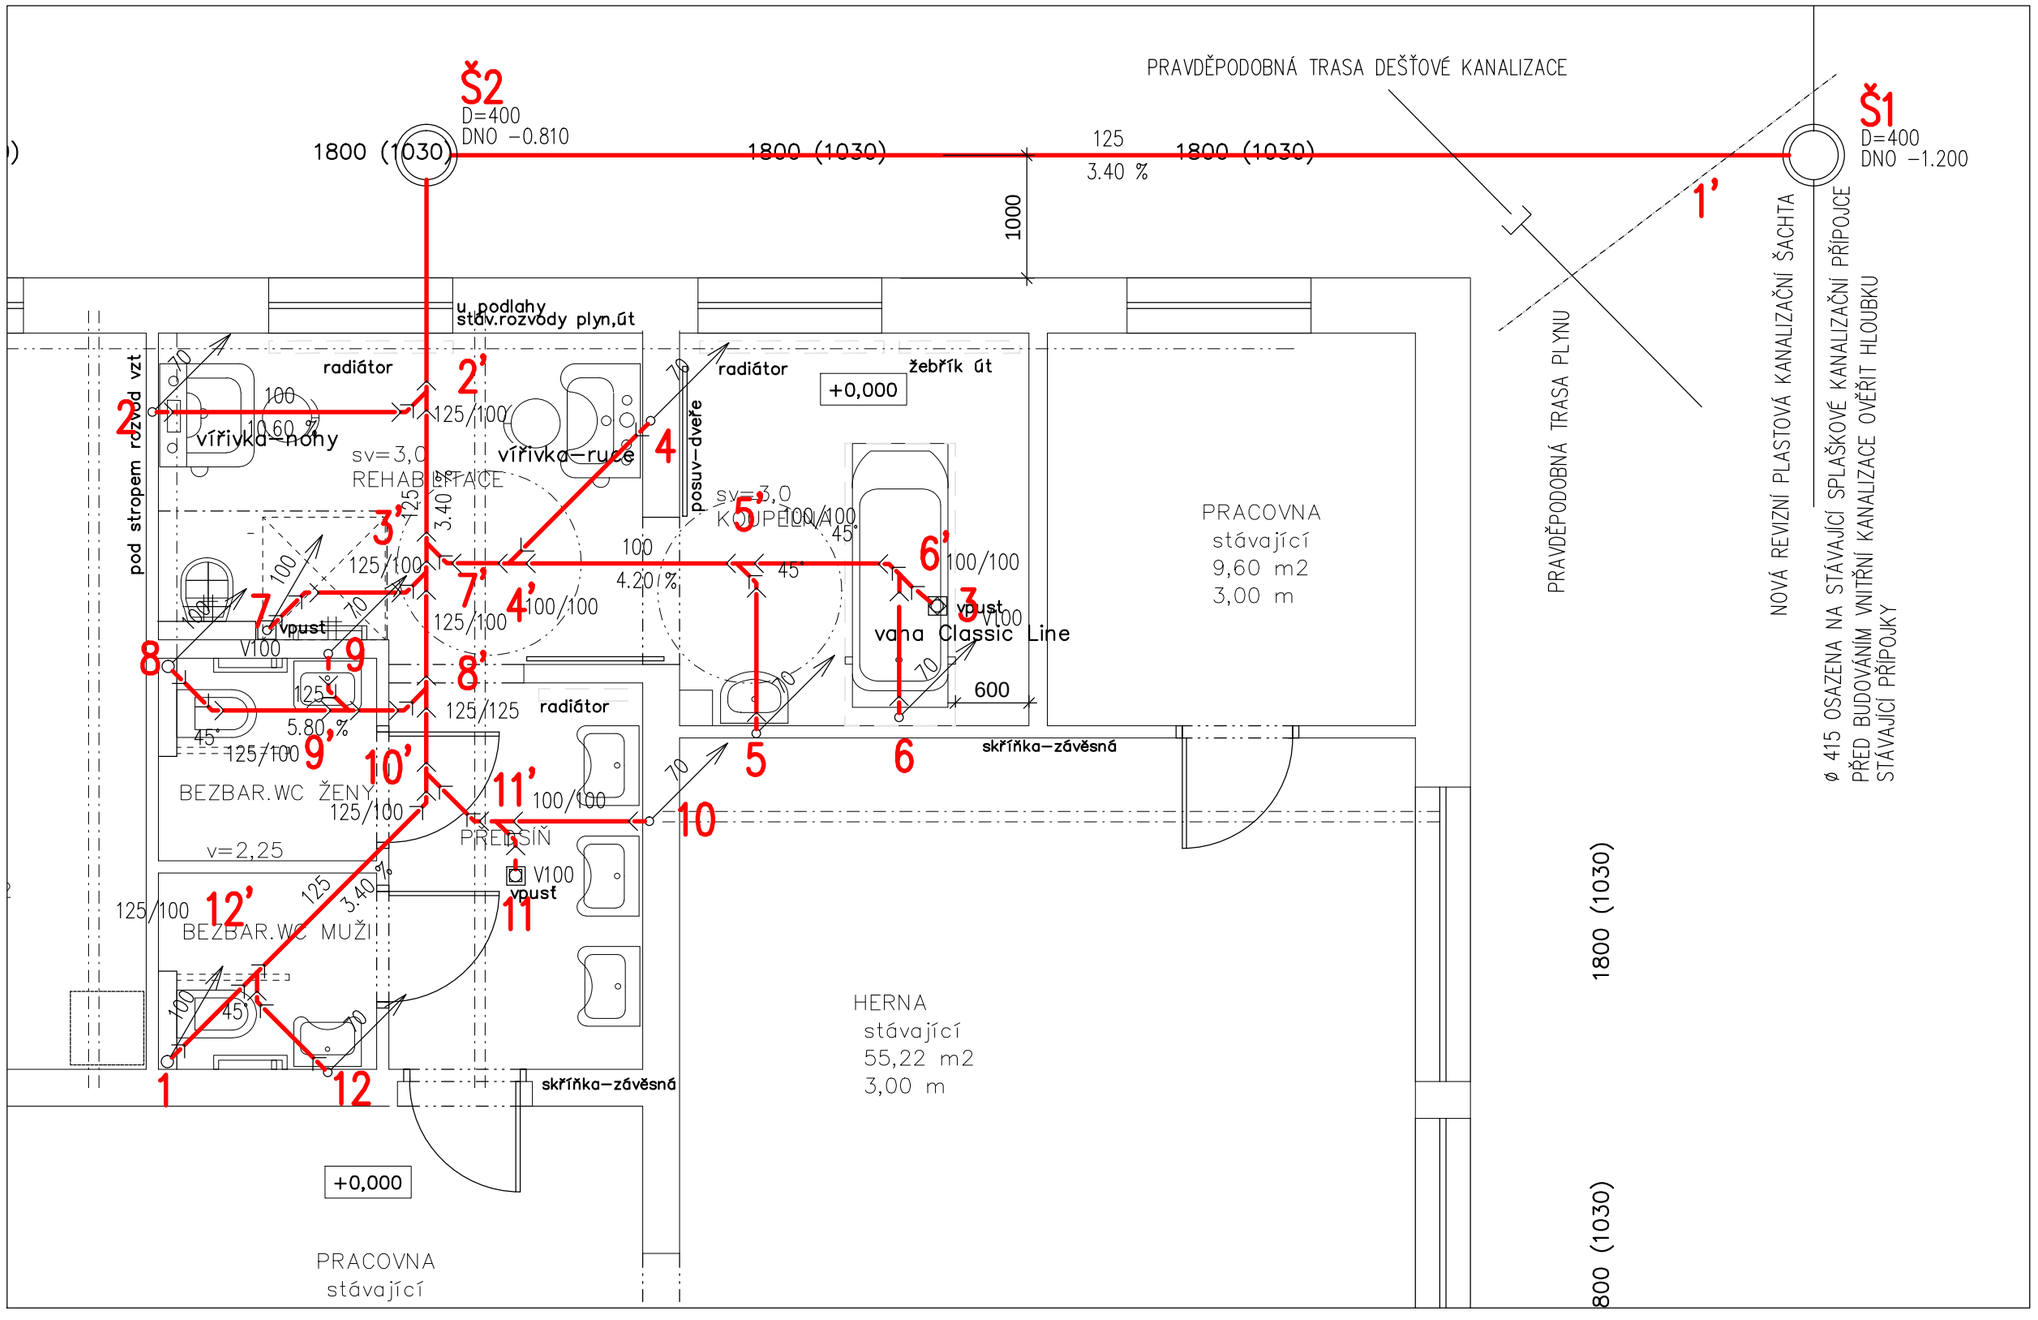

Před zahájením zemních prací nutno prověřit existenci podzemních vedení a požádat jednotlivé správce o jejich přesné vytyčení a dozor při provádění prací.

KIP spol. s r.o. LITOMYŠL INŽENÝRSKÁ A PROJEKTOVÁ ČINNOST TOULOVCOVO NÁM.156, 570 01 LITOMYŠL		VEDOUCÍ ZAKÁZKY ING. JANA VĚNEČKOVÁ	
		ZODP. PROJEKTANT LUBOŠ BARTOŠ	
STUPEŇ DOKUMENTACE PRO PROVEDENÍ STAVBY A VÝBĚR ZHOTOVITELE			DATUM 04/2016
INVESTOR MĚSTO ČESKÁ TŘEBOVÁ			ZAK. Č. 2966-65
VYPRACOVAL LUBOŠ BARTOŠ	MÍSTO STAVBY ČESKÁ TŘEBOVÁ		Č. PARÉ
STAVBA STAVEBNÍ ÚPRAVY A ROZŠÍŘENÍ SOCIÁLNÍHO ZAŘÍZENÍ 1.NP, TÝDENNÍ STACIONÁŘ LHOTKA - ČESKÁ TŘEBOVÁ			
VÝKRES PŮDORYS LEŽATÉ KANALIZACE	MĚŘÍTKO 1:50	PROFESE ZDRAVOTNĚ TECHNICKÉ INSTALACE	Č.VÝKR. D.1.4.1.3.