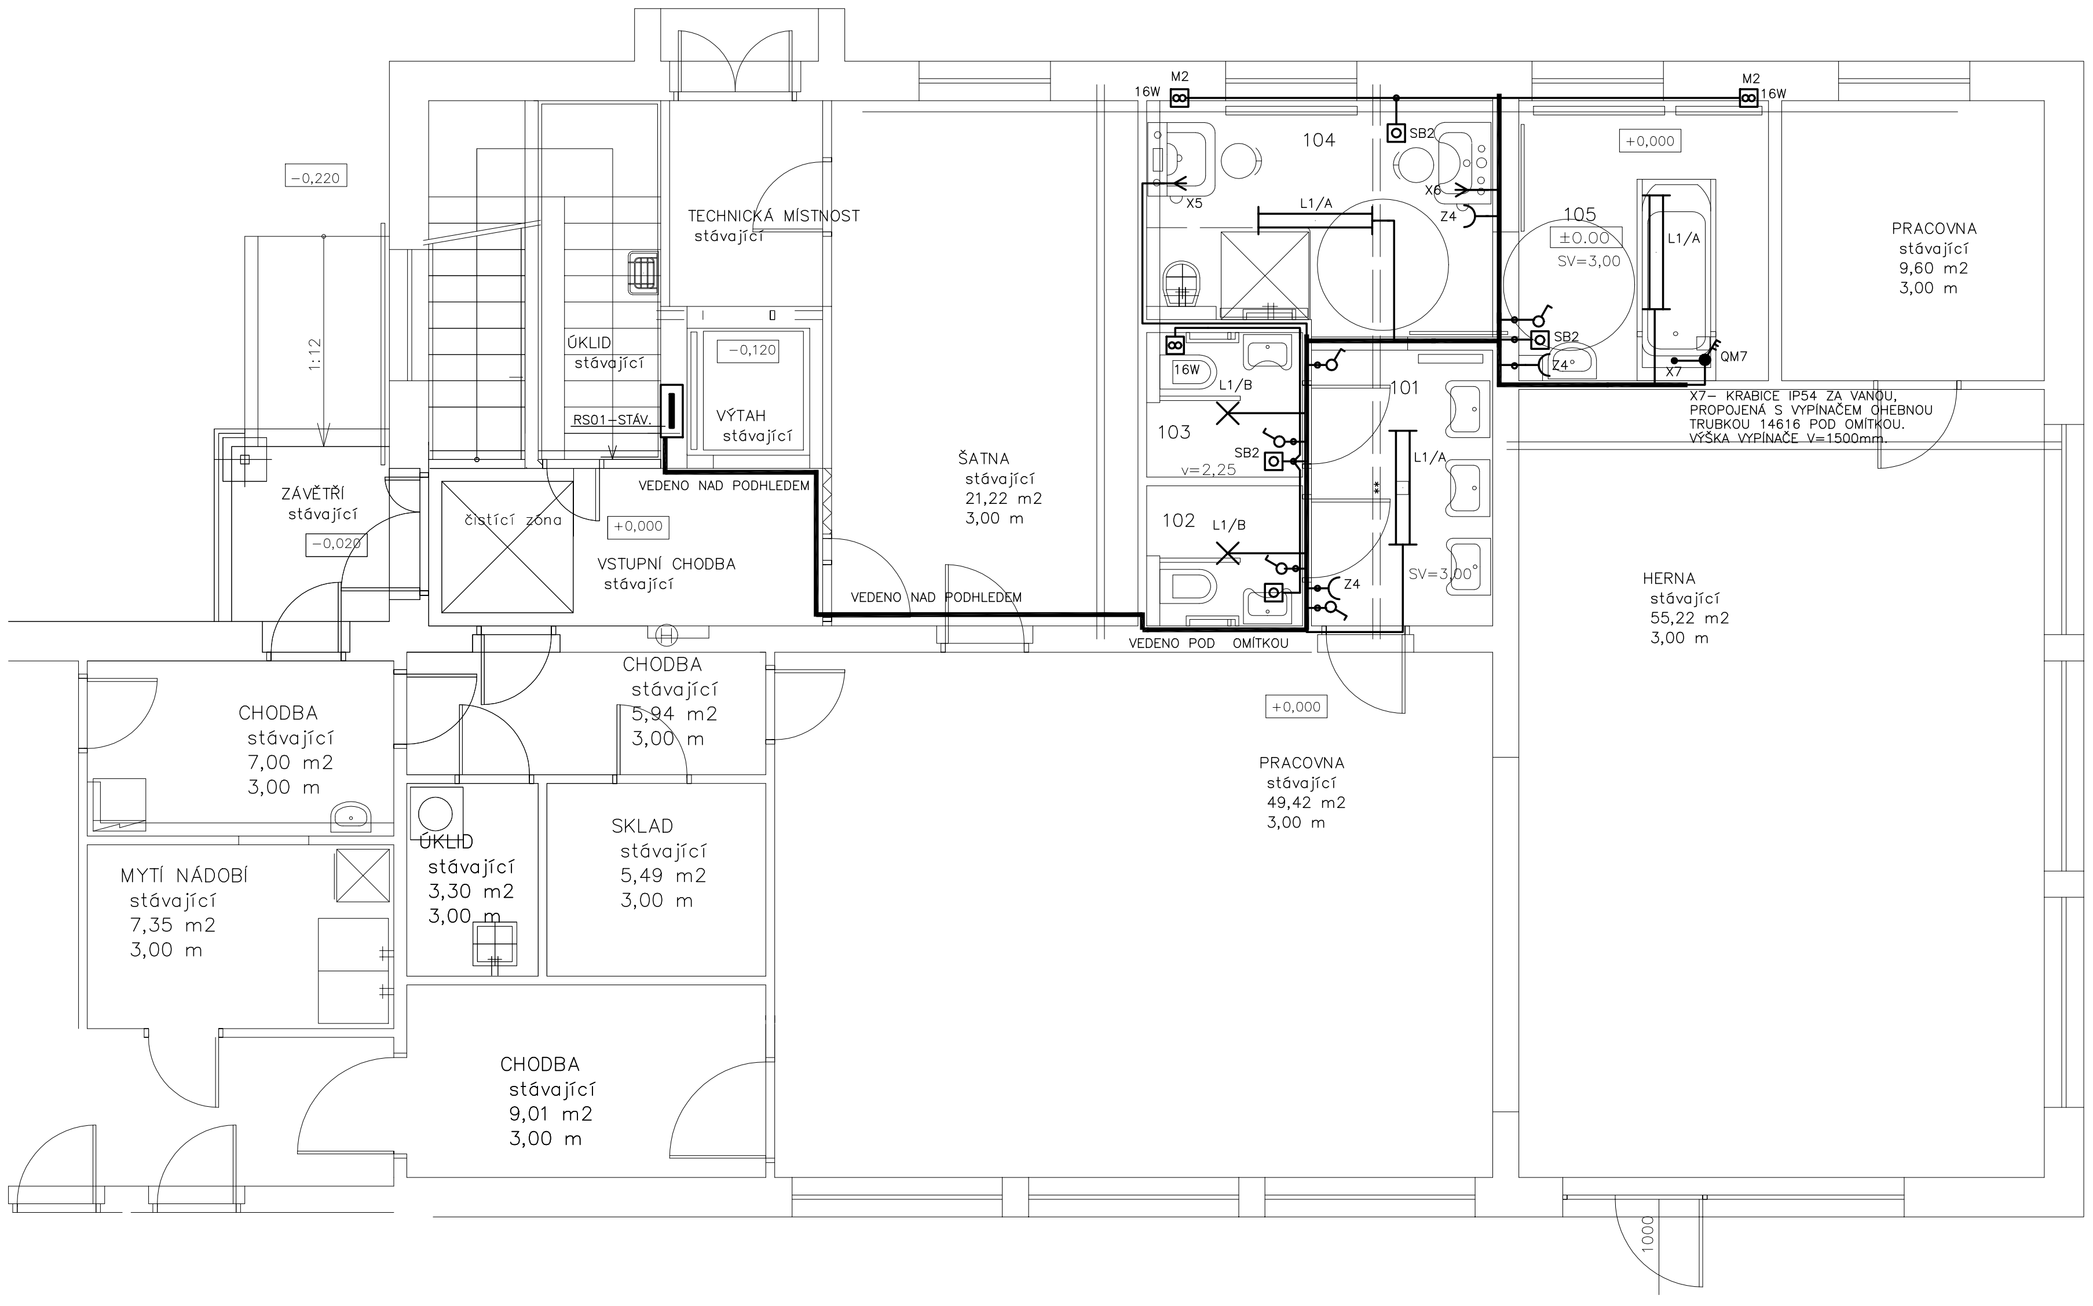

LEGENDA MÍSTNOSTÍ
DOTČENÝ PROSTOR – SOCIÁLNÍ ZAŘÍZENÍ

Č.M.	ÚČEL MÍSTNOSTI	PLOCHA /m2/	OSV./Lx	PROSTORY
101	PŘEDSÍŇ – UMÝVÁRNA KLIENTI	6,7	200	NORMÁLNÍ
102	BEZBARIÉROVÉ WC KLIENTI	2,9	200	NORMÁLNÍ
103	BEZBARIÉROVÉ WC KLIENTI	3,0	200	NORMÁLNÍ
104	REHABILITACE	10,7	200	NORMÁLNÍ
105	KOUPELNA KLIENTI	9,1	200	NORMÁLNÍ

LEGENDA

NAP. SOUSTAVA: 3NPE AC 50Hz, 400V / TN−C−S

OCHRANA P.N.D.N.:SAM.ODPOJENÍM OD ZDROJE DLE ČSN 33200−4−41 ED.2 – JISTIČI, OBVODY DOPLNĚNY PROOUDOVÝM CHRÁNIČEM

ROZVODY:KABELY CYKY ULOŽENÝMI NAD PODHLEDEM , RESP. POD OMÍTKOU

- KRABICE INSTALAČNÍ 5x2.5.IP20
- KRABICE INSTALAČNÍ 5x2.5.IP54
- VYPÍNAČ A ZÁSUVKA 230V,IP20,BÍLÉ
- TLAČÍTKO 230V,10A,IP20,BÍLÉ
- VYPÍNAČ 400V,16A, IP54,V PH KRABICI
- VENTILÁTOR 230V,16W S DOBĚHEM−DODÁVKA VZD
- X5,X6−VOLNÝ VÝVOD PRO VÍŘIVKU,VÝŠKA 1300mm,RESP. DLE STÁVAJÍCÍCH VÝVODŮ

SVÍTIDLA:

A− ZÁŘIVKOVÉ STROPNÍ, 2x36W,IP44, BÍLÁ MŘÍŽKA

B− ZÁŘIVKOVÉ STROPNÍ, 2x13W,IP20, KRUHOVÉ

OSTATNÍ ÚDAJE VIZ TECHNICKÁ ZPRÁVA

KIP spol. s r.o. LITOMYŠL
INŽENÝRSKÁ A PROJEKTOVÁ ČINNOST
TOULOVCOVO NÁM.156, 570 01 LITOMYŠL

VEDOUCÍ ZAKÁZKY: ING. JANA VĚNEČKOVÁ
ZODP. PROJEKTANT: J.LOPOUR

STUPEŇ: DOKUMENTACE PRO SPOLEČNÉ ÚZEMNÍ ROZHODNUTÍ A STAVEBNÍ POVOLENÍ
DATUM: 04/2016

INVESTOR: MĚSTO ČESKÁ TŘEBOVÁ
ZAK. Č.: 2966−65

VYPRACOVAL: J.LOPOUR
MÍSTO STAVBY: ČESKÁ TŘEBOVÁ
Č. PARÉ:

STAVBA: STAVEBNÍ ÚPRAVY A ROZŠÍŘENÍ SOCIÁLNÍHO ZAŘÍZENÍ 1.NP, TÝDENNÍ STACIONÁŘ LHOTKA – ČESKÁ TŘEBOVÁ

VÝKRES: ROZVODY ELEKTRO
MĚŘÍTKO: 1:50
PROFESE: ELEKTRO
Č.VÝKR.: D.1.4. **3-4**