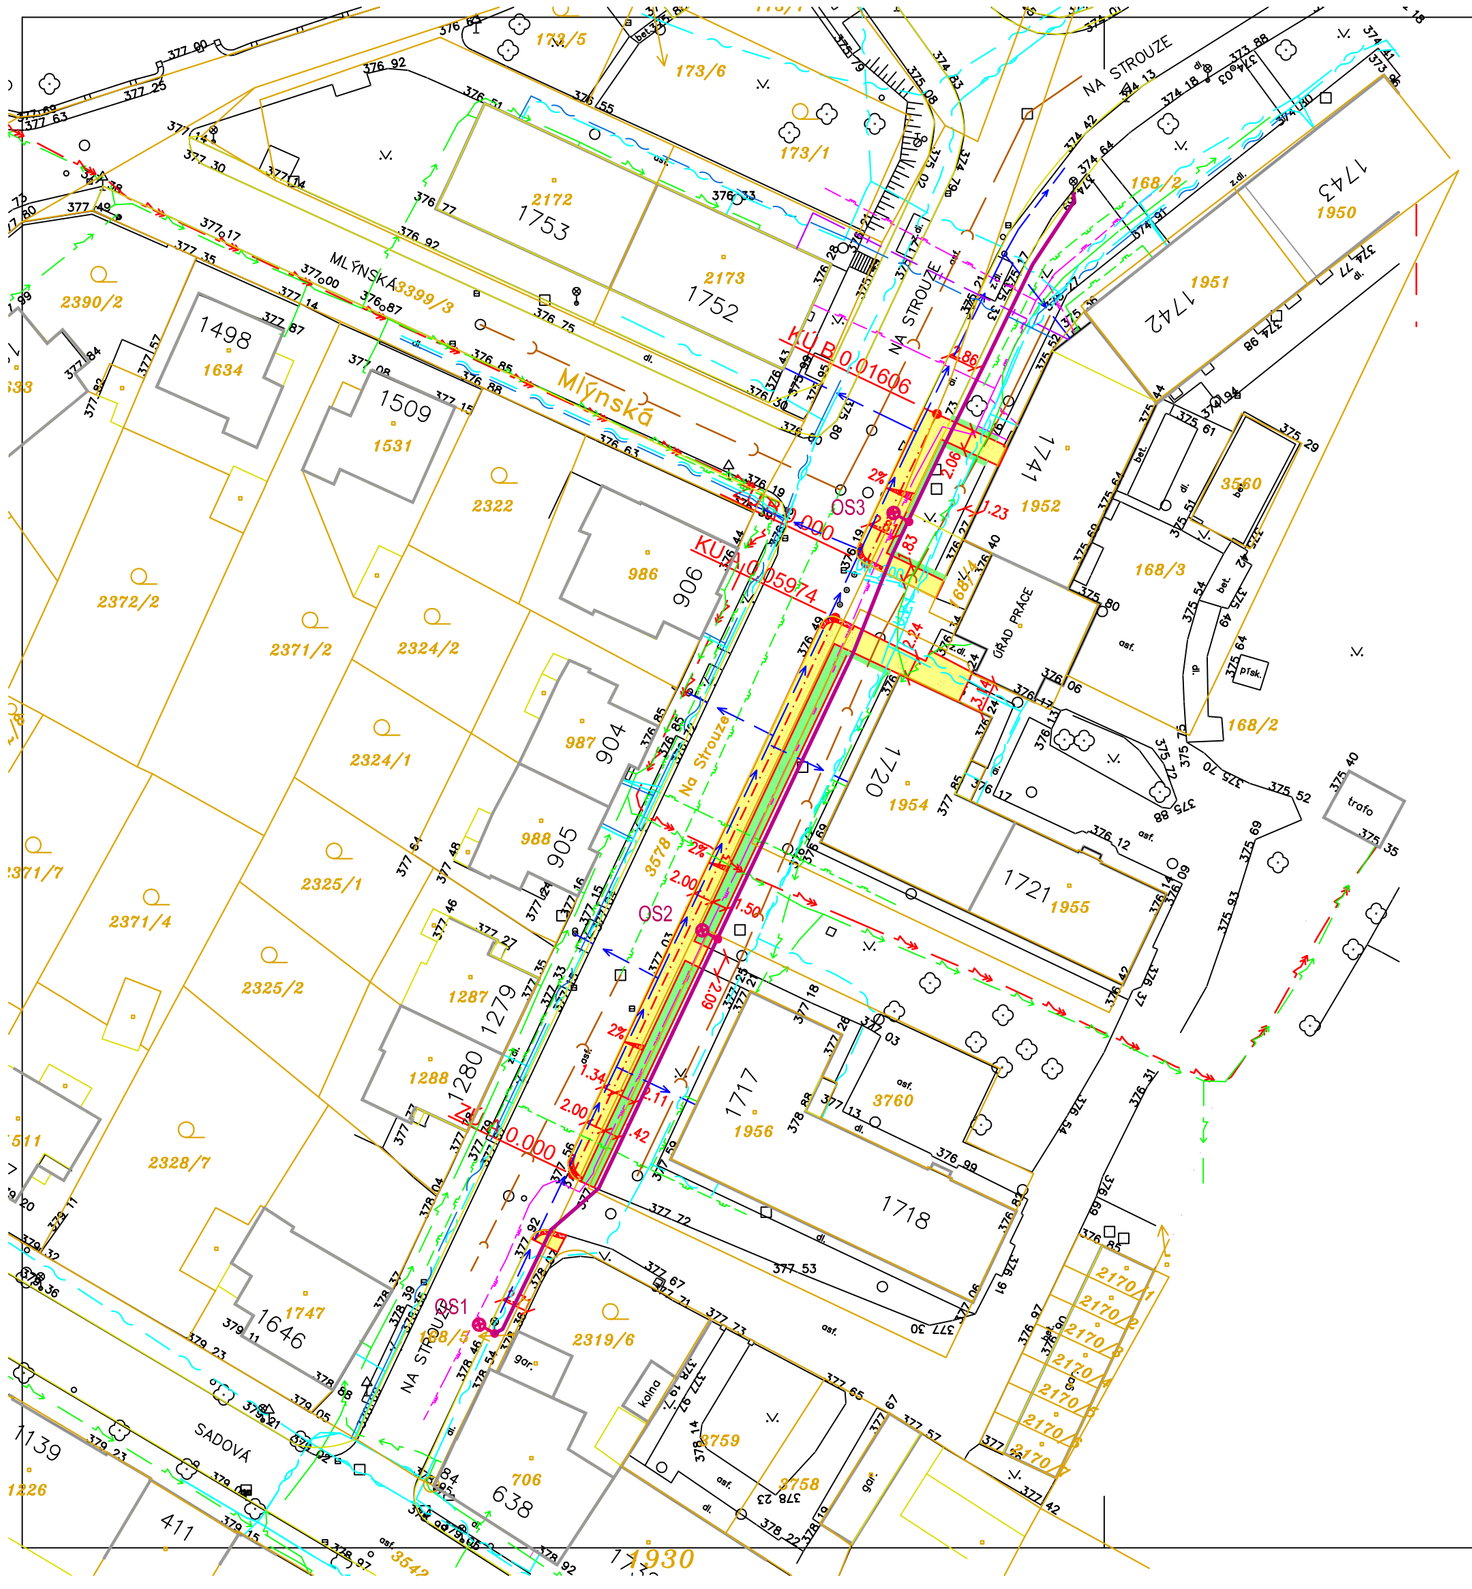

SITUACE KOORDINAČNÍ 1 : 500

LEGENDA

- CHODNÍK – ZÁMKOVÁ DLAŽBA 60 mm
- ZATRAVNĚNÉ PLOCHY
- SNÍŽENÉ OBRUBNÍKY S VAROVNÝM PÁSEM Š. 0.40 m
- VEŘEJNÉ OSVĚTLENÍ
- KATASTRÁLNÍ MAPA
- KATASTRÁLNÍ MAPA – PRODLOUŽENÉ LINIE
- HRANICE STAVENIŠTĚ
- PŘÍSTUP NA STAVENIŠTĚ

PODZEMNÍ VEDENÍ

- STL PLYNOVOD – RWE DISTRIBUČNÍ SLUŽBY BRNO, s.r.o.
- NTL PLYNOVOD – RWE DISTRIBUČNÍ SLUŽBY BRNO, s.r.o.
- SÍŤ ELEKTRONICKÝCH KOMUNIKACÍ – SPOL. CETIN a.s.
- VODOVOD – ORVOS Č. TŘEBOVÁ, s.r.o.
- KANALIZACE – ORVOS Č. TŘEBOVA, s.r.o.
- PODZEMNÍ VEDENÍ NN – ČEZ DISTRIBUCE, a.s.
- PODZEMNÍ VEDENÍ VN – ČEZ DISTRIBUCE, a.s.
- SÍŤ ELEKTRONICKÝCH KOMUNIKACÍ – KABEL. TELEVIZE CZ Č. TŘEBOVÁ, s.r.o.
- TEPLOVOD TEZA Č. TŘEBOVÁ, s.r.o.

PODZEMNÍ VEDENÍ JSOU ZAKRESLENY ORIENTAČNĚ. PŘED ZAPOČETÍM ZEMNÍCH PRACÍ JE NUTNÉ ZAJISTIT JEJICH VYTÝČENÍ !

SOUŘADNICE OSY CHODNÍKU

BOD	SOUŘADNICE	
	Y	X
ZÚ A 0.000	601507.39	1081598.79
KÚ A 0.05974	601481.93	1081544.75
ZÚ B 0.000	601478.96	1081539.49
KÚ B 0.01606	601472.06	1081524.99

VÝŠKOVÝ SYSTÉM Bpv
SOUŘADNICOVÝ SYSTÉM JTSK

Kreslil:		
Zpracoval:	ŠEJNOHA J.	
Zodp. projektant:	ŠEJNOHA J.	
Hlavní projektant:	Ing. SHEJBAL B.	
Technická kontrola:	Ing. SHEJBAL B.	
Kraj: PARDUBICKÝ	Okres: ÚSTÍ NAD ORLICÍ	Obec: ČESKÁ TŘEBOVÁ

OPTIMA spol. s r.o.
PROJEKTOVÁ, INŽENÝRSKÁ A STAVEBNÍ ČINNOST
Žižkova 738, 566 01 Vysoké Mýto
tel.: 465 420 911
e-mail: info@optima-vm.cz

Investor: MĚSTO ČESKÁ TŘEBOVÁ

OPRAVA CHODNÍKU UL. NA STROUZE V ČESKÉ TŘEBOVÉ

Objekt: SO 101 CHODNÍK

Obsah: SITUACE

Stupeň:	DSP
Zak. č.:	4255-17-3
Arch. č.:	3583
Datum:	7/2017
Formát:	3 A4
Měř.: 1:500	Číslo příl. výkresu: C.1.2
Kóty: m	