

028/2017

SINLAR s r.o.
Na Brně 372/2a
500 06 Hradec Králové
IČO:26003236
DIČ:CZ26003236

VĚC: Vyjádření

Akce: Česká Třebová – Rekonstrukce MVN Panamák


V dané lokalitě na ulici Litomyšlská se **nachází** kabelové podzemní vedení veřejného osvětlení.


Před zahájením všech zemních prací, je nutné kontaktovat správce veřejného osvětlení p. Michala Vebra, tel:731449820, nechat vše vytyčit a předložit projektovou dokumentaci.

Vebr Michal
vedoucí VO
Semanínská 2050
560 02 Česká Třebová
Tel:+420731449820

V České Třebové dne 20.04.2017

Eko Bi s.r.o.
Semanínská 2050
560 02 ČESKÁ TŘEBOVÁ
TEL.: 465 53 92 74
IČ 648 275 00 DIČ CZ64827500

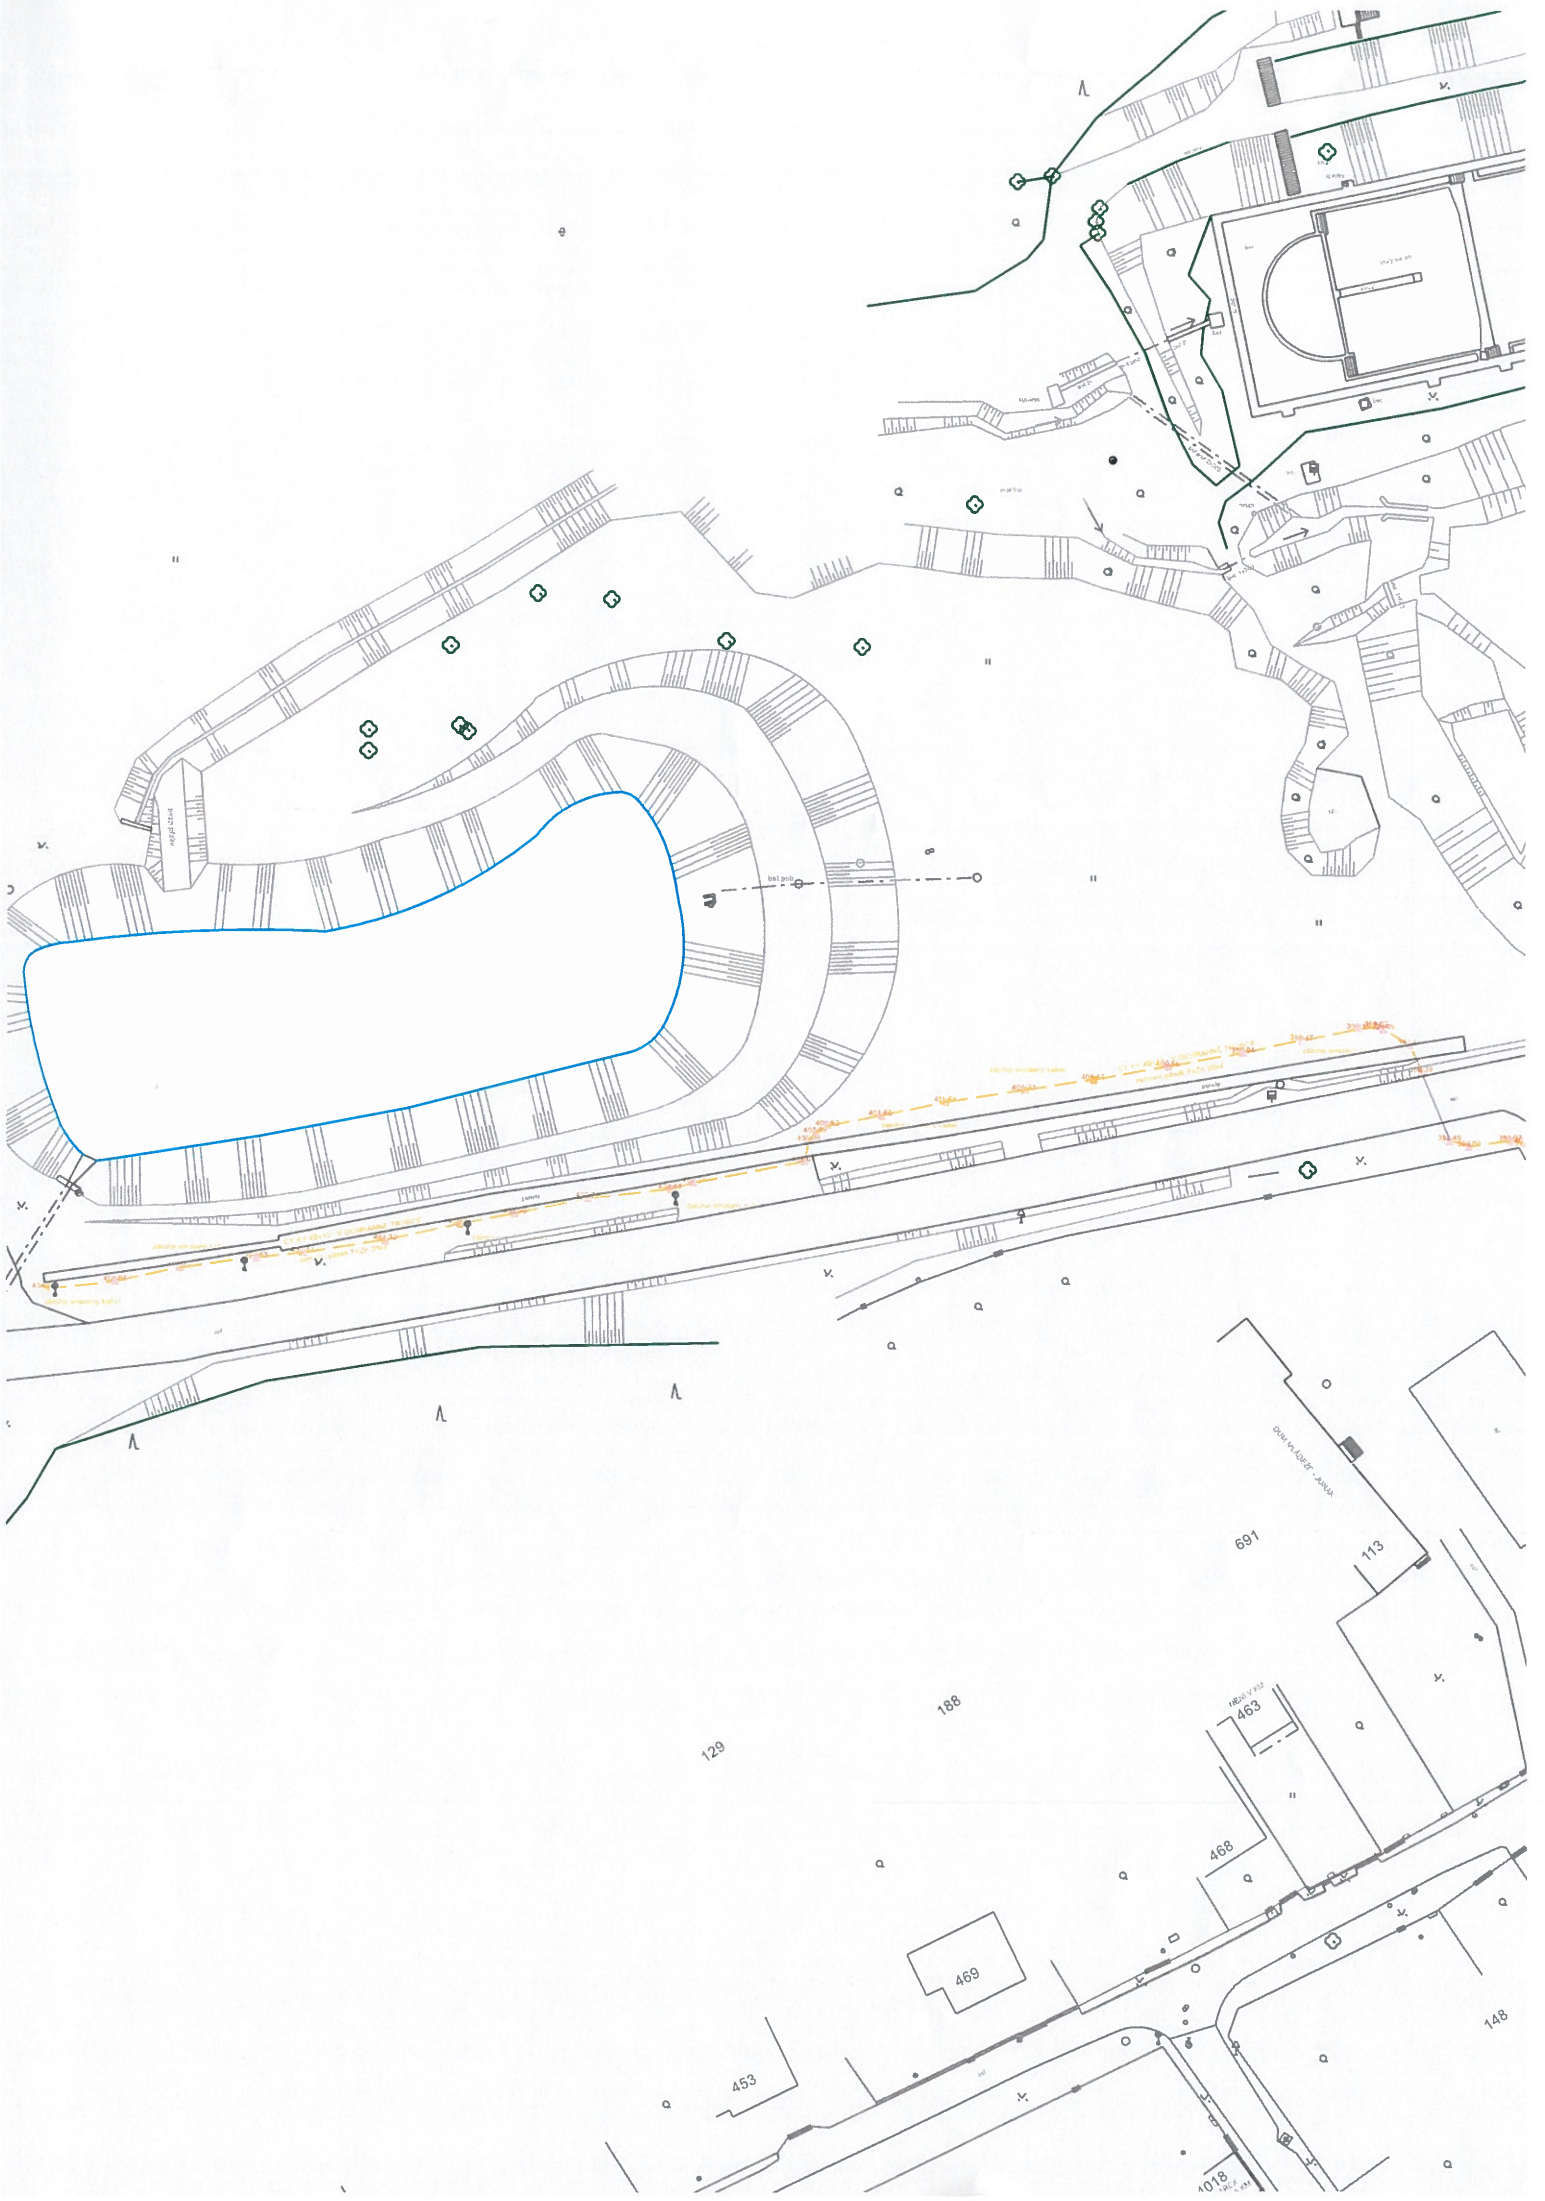

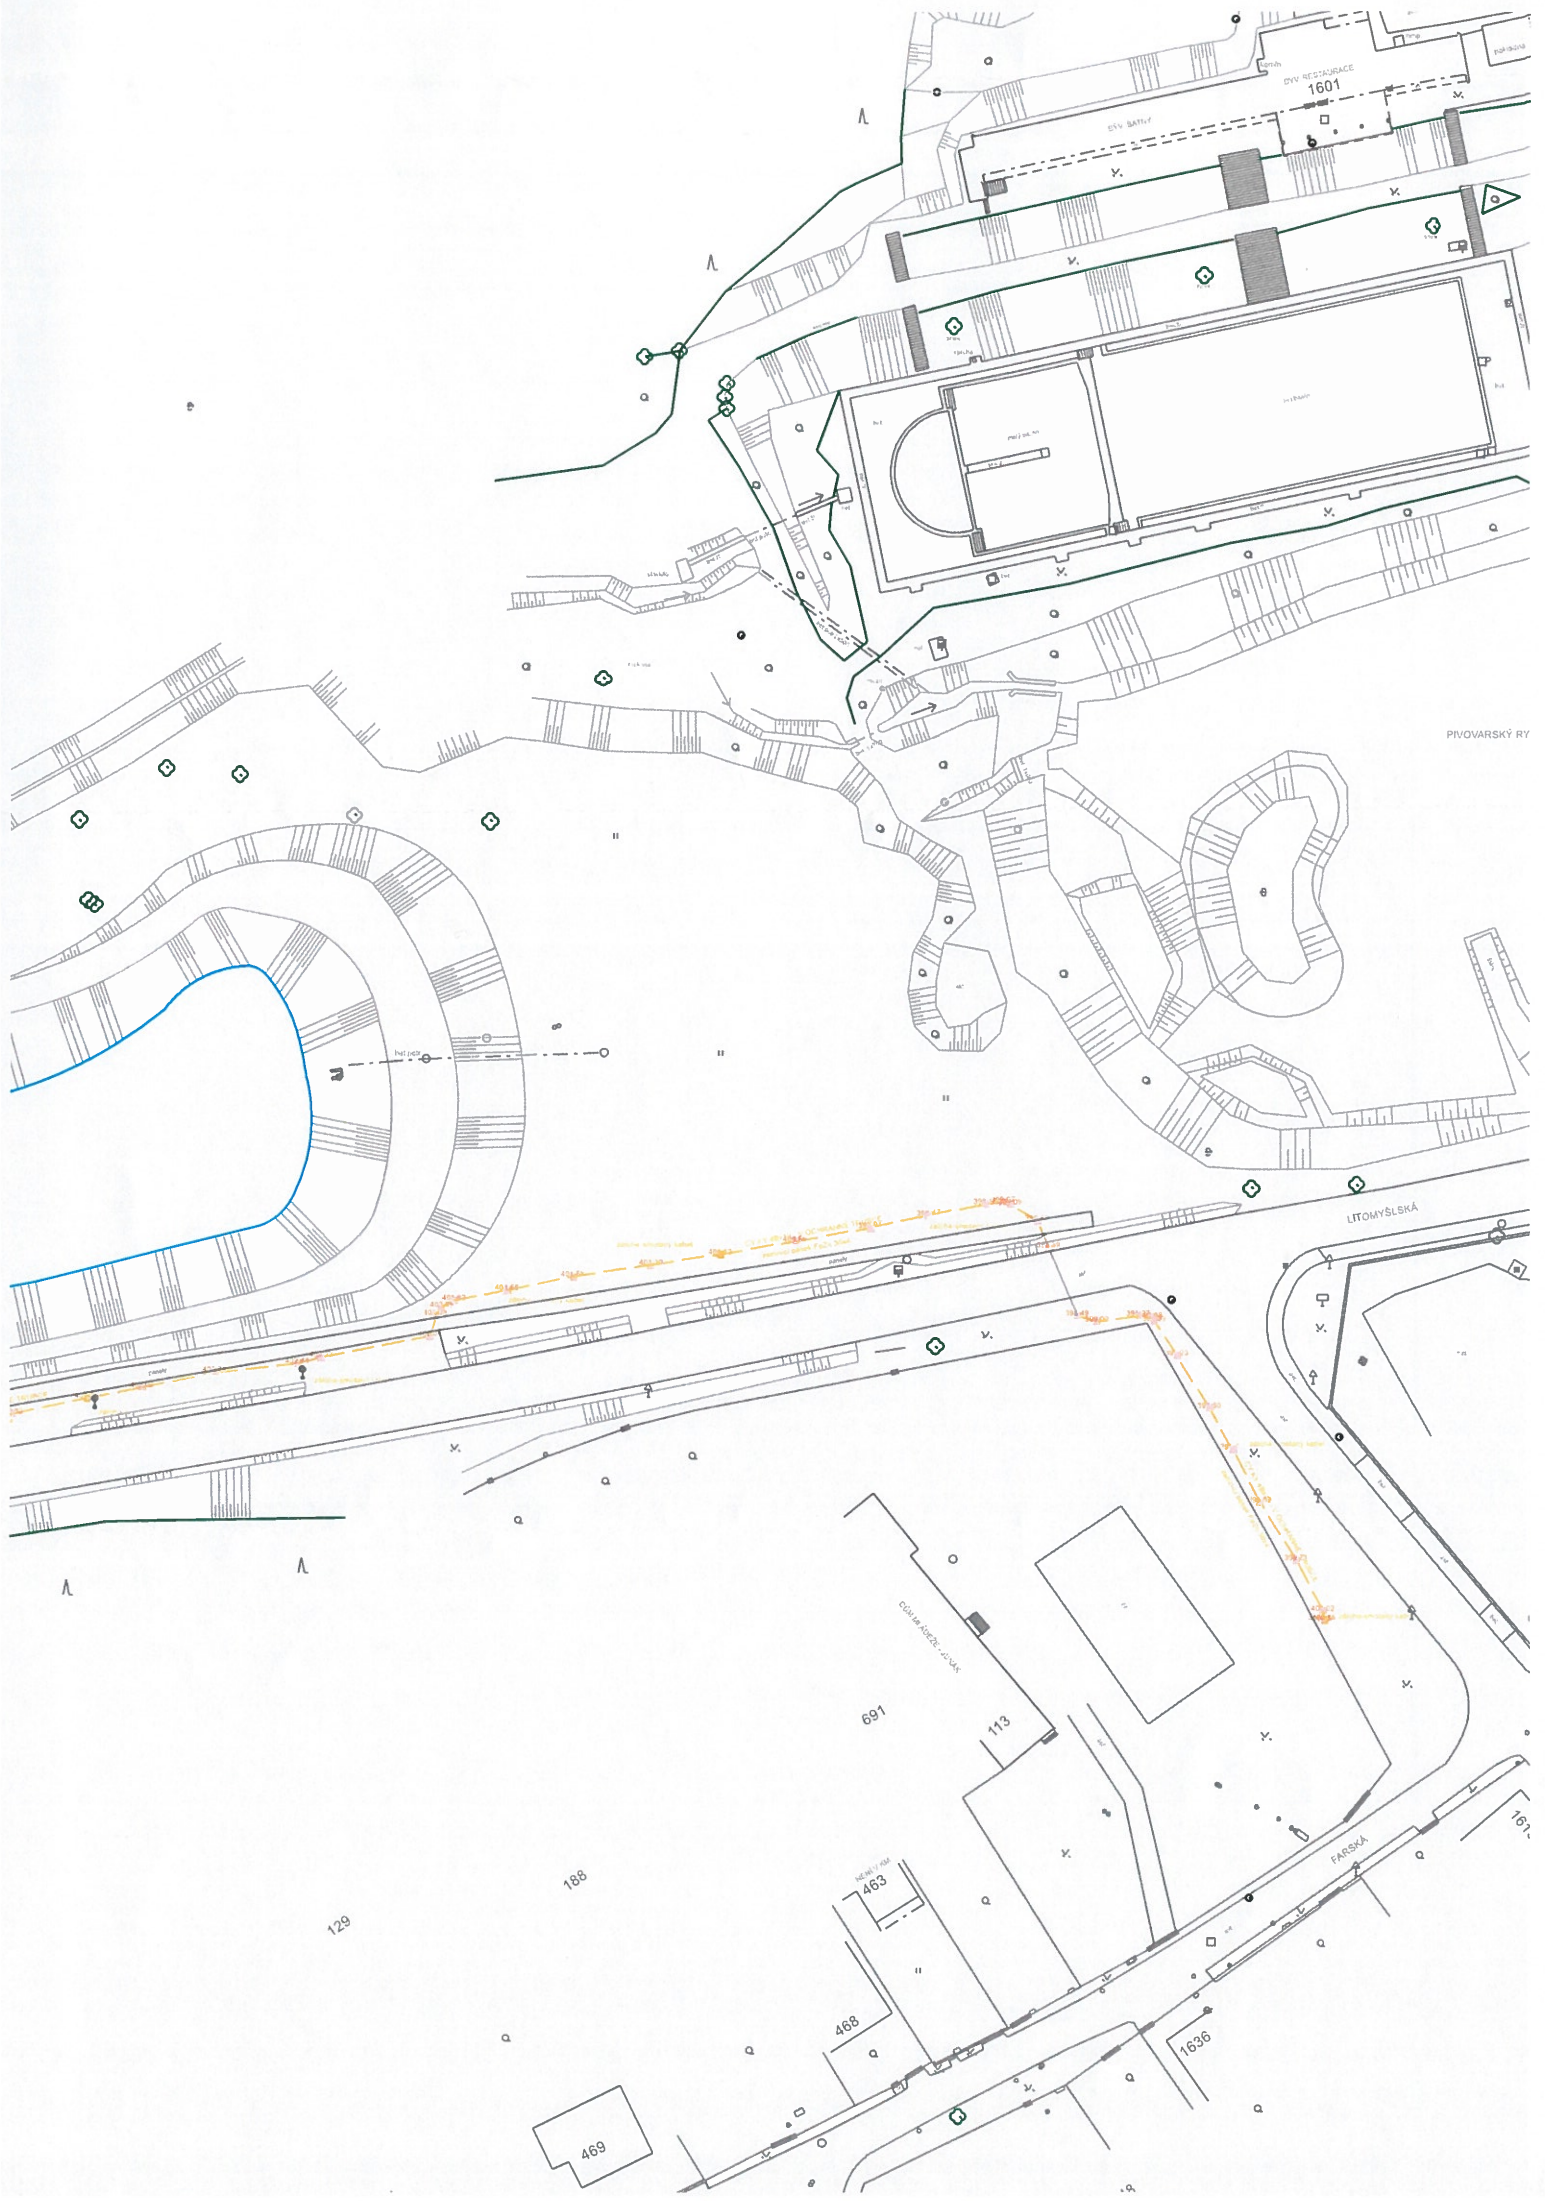

PIVOVARSKÝ RY

LITOMYŠLSKÁ

PÁRSKÁ

DIV. RESTAURACE
1601

COV. K. K. 1822-1824

691

113

463

468

1836

188

129

469