


Stávající ventilací turbína. Případnou výměnu je nutné řešit na základě samostatné projektové dokumentace vдуcho techniky.

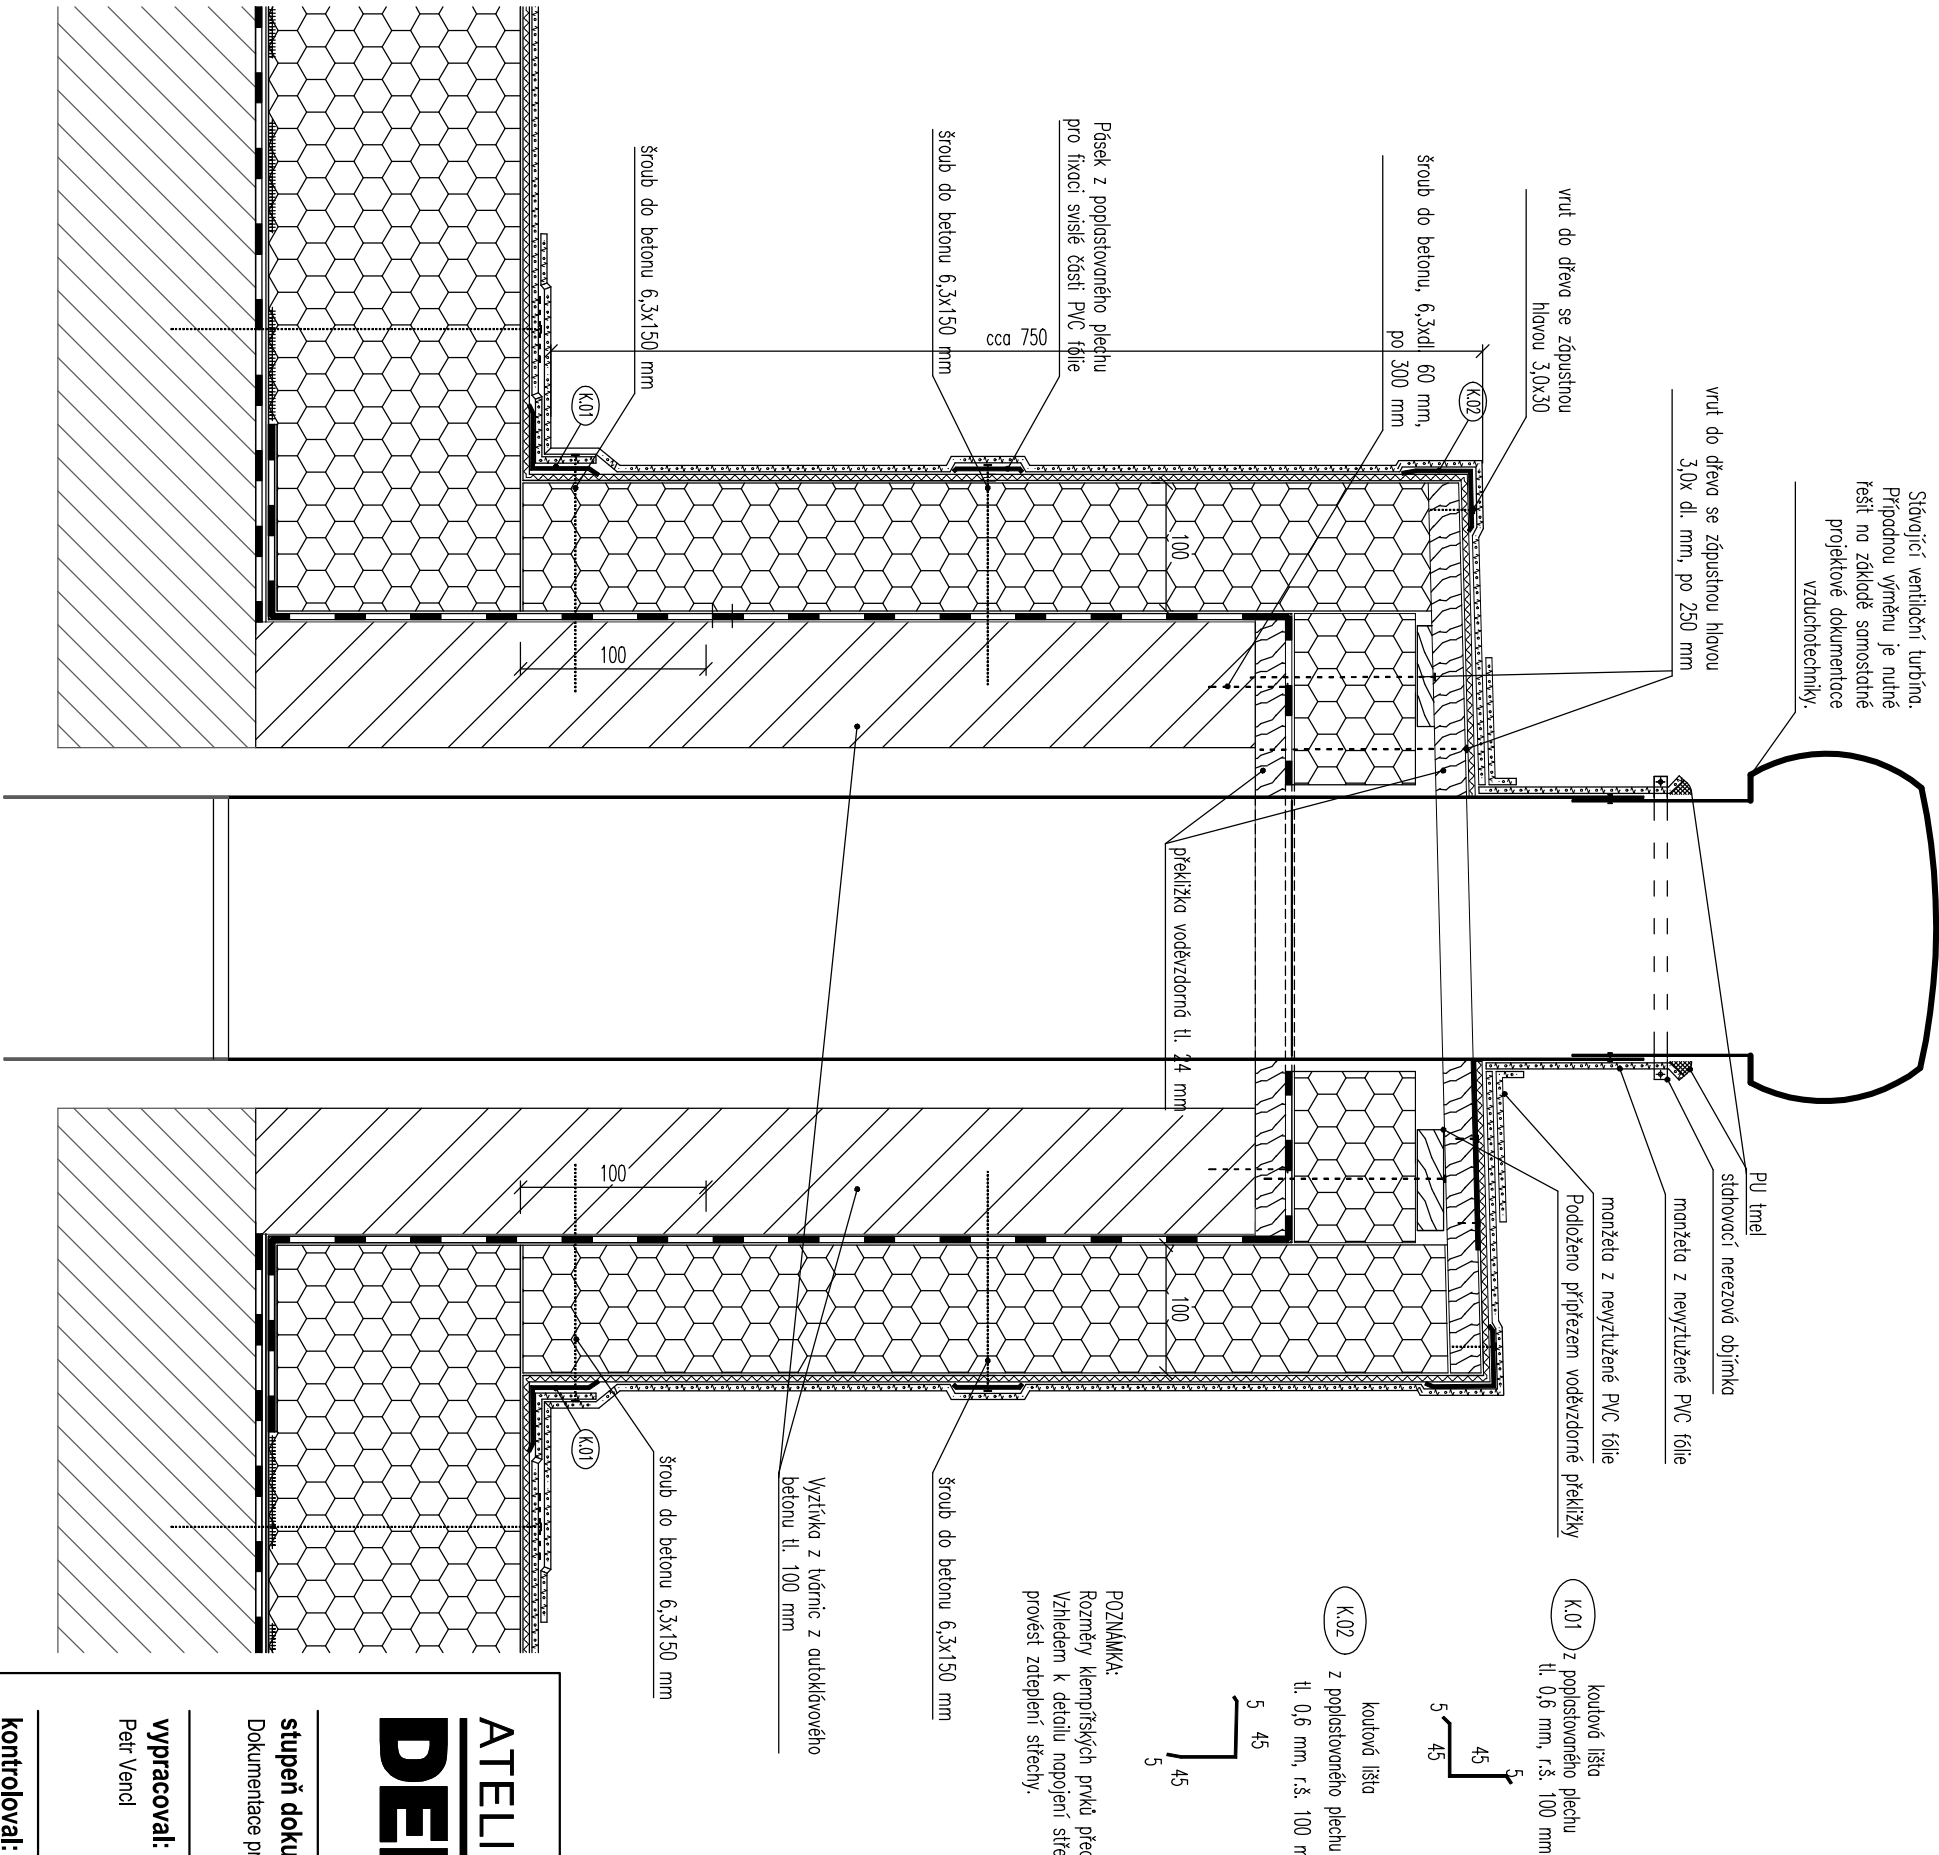

<div>ATELIER</div> <div>DEK</div>		<div>PROJEKT OPRAVY STŘECHY</div> <div>Základní škola Parník, Ústecká 598, 56002 Česká Třebová</div>	
<div>projektant:</div> <div>DEKPROJEKT s. r. o. Tiskařská 10/257, 108 00 Praha 10 tel: +420 733 168 006 fax: 234 054 291</div>		<div>objednatel:</div> <div>Město Česká Třebová Staré náměstí 78, 56002 Česká Třebová</div>	
<div>stupeň dokumentace:</div> <div>Dokumentace pro výběr zhotovitele</div>	<div>část dokumentace:</div> <div>Výkresová část</div>	<div>obsah výkresu:</div> <div>Detail E - Podstavec VZT</div>	
<div>vypracoval:</div> <div>Petr Vencel</div>	<div>zodpovědný projektant:</div> <div>Ing. Pavel Štajnt</div>	<div>paré:</div>	
<div>kontroloval:</div> <div>Ing. Ctibor Hlůka</div>	<div>číslo výkresu:</div> <div>B 07</div>		
<div>formát:</div> <div>A3</div>	<div>datum:</div> <div>květen 2017</div>	<div>měřítko:</div> <div>1:5</div>	<div>č. zakázky:</div> <div>2017-009152-VP</div>