
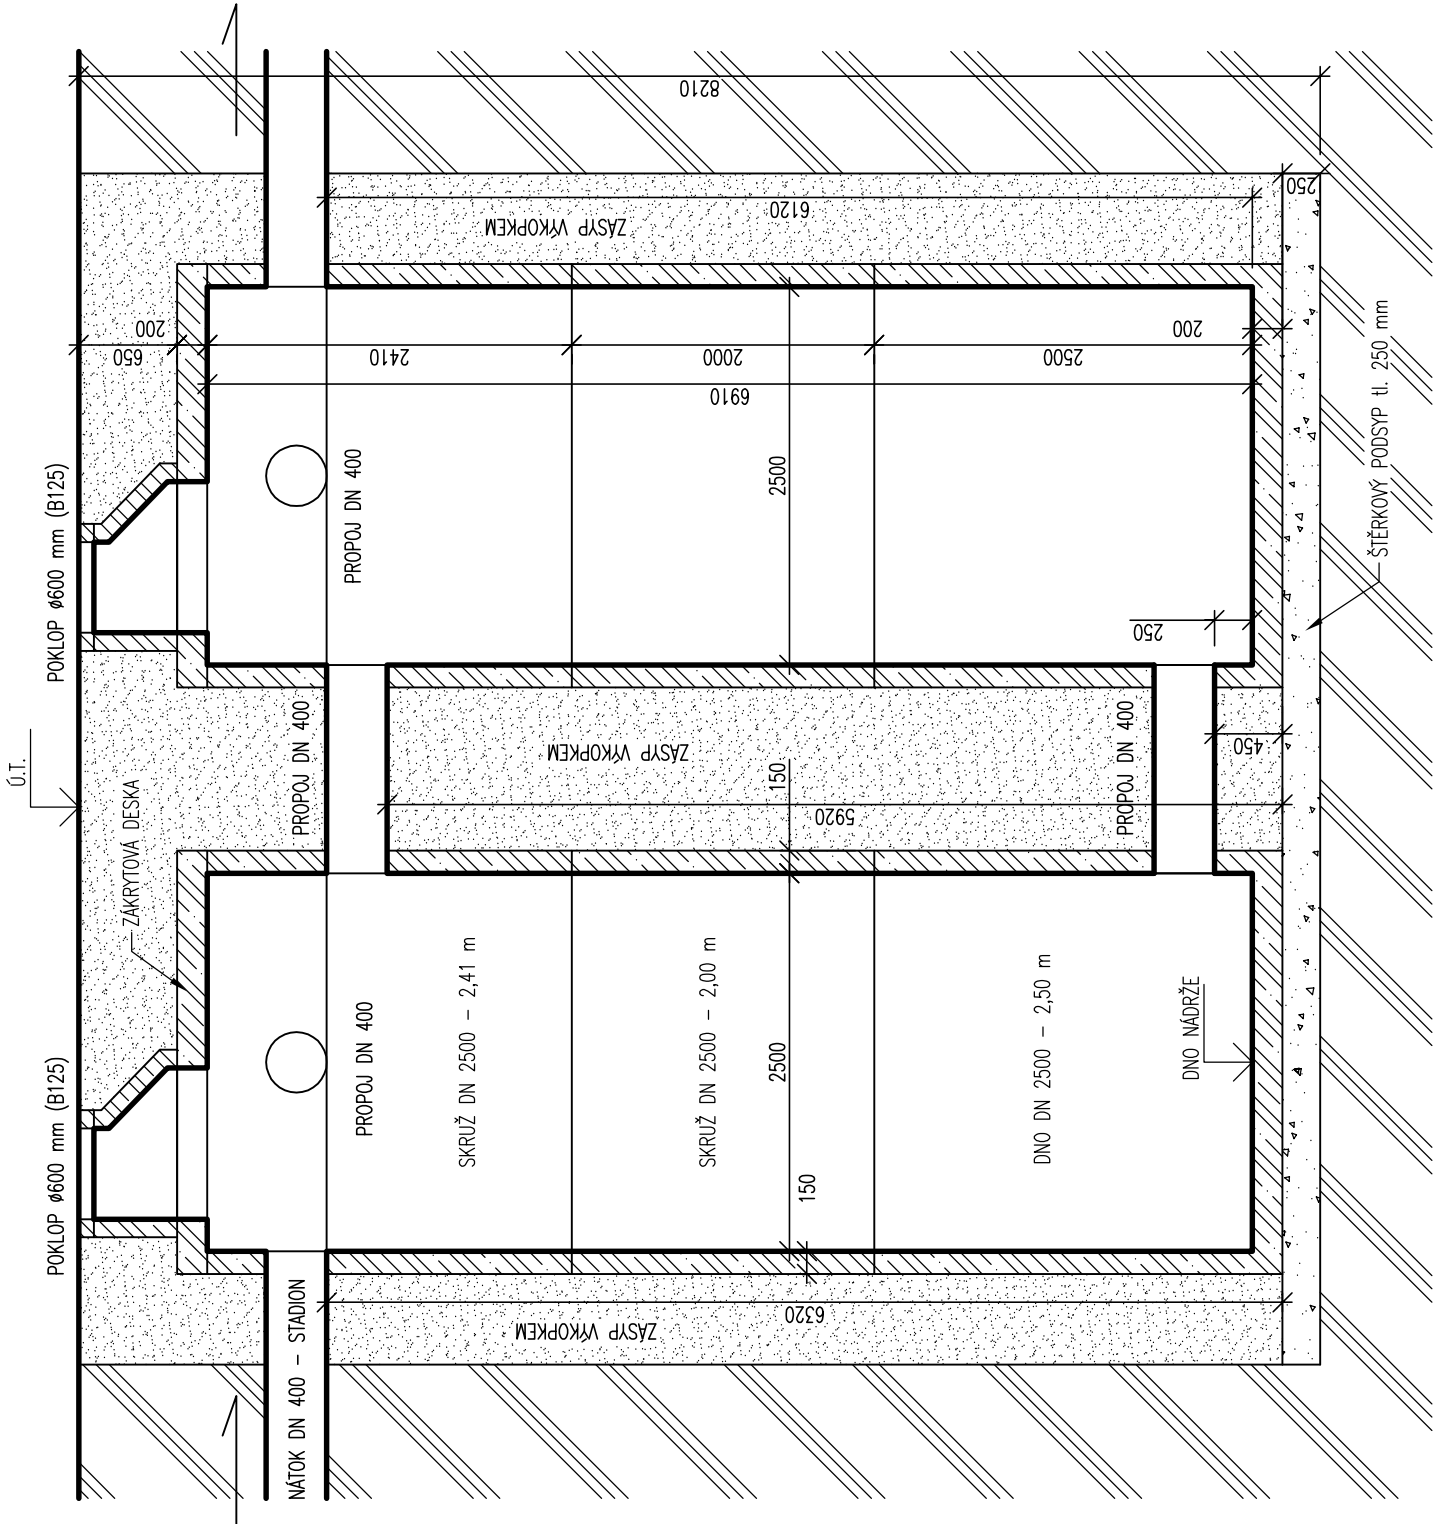


AKUMULAČNÍ JÍMKY

CELKOVÝ OBJEM 90,0 m3

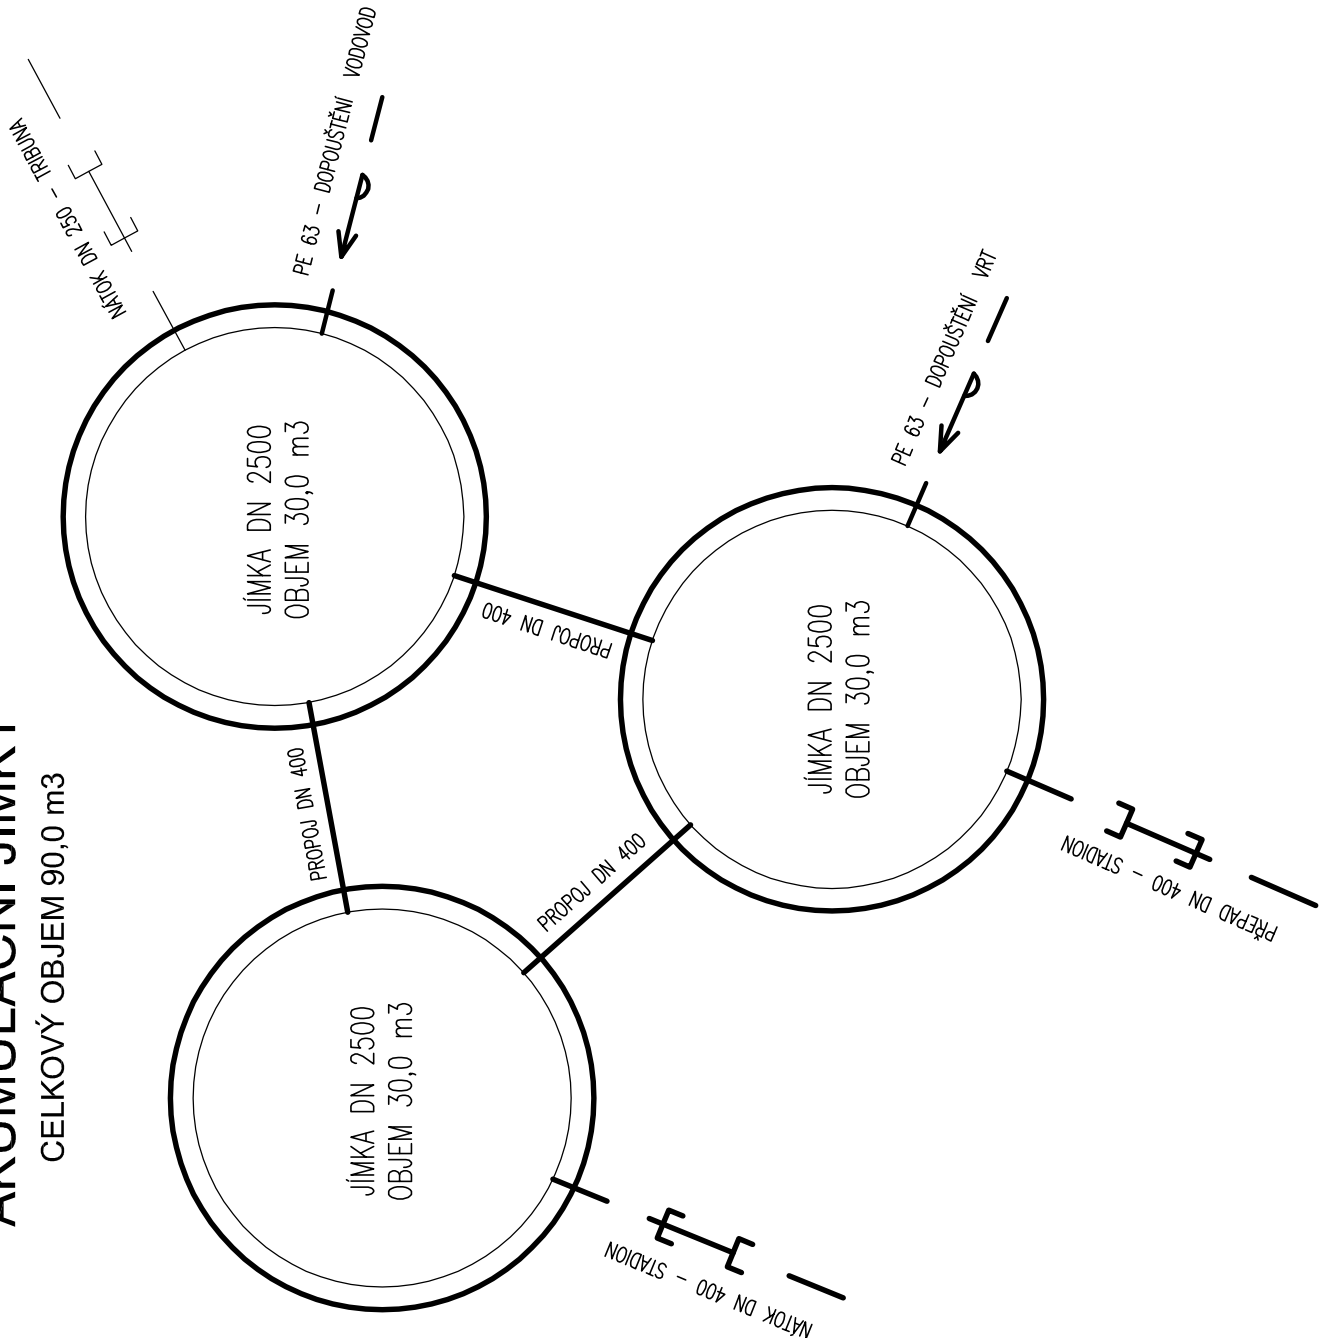

Paré:	Vedoucí projektant (HIP):	PVK® PROJEKT		Projektování, inženýrská činnost Hluboká 279, 511 01 Tumb Tel.: +420 484 840 467 www.pvkprojekt.cz email: pvkprojekt@pvkprojekt.cz	
	Ing. V. Ent Projektční kancelář Žitkov	Zodpovědný projektant:		Ing. Petr Koldovský	
Objednatel: Město Česká Třebová		Datum: 11/2016			
Místo: Česká Třebová		Měřítko: 1:50			
Stavba: Atletický stadion Na Skalce		Stupeň: SP			
		Zak. č.: 15 - T016			
Objekty: Česká Třebová		Č. výkresu:		Revize:	
		SO 05.1 - Areálová kanalizace dešťová			
		SO 05.2 - Akumulační jímka			
Výkres: AKUMULAČNÍ JÍMKY		06		0	