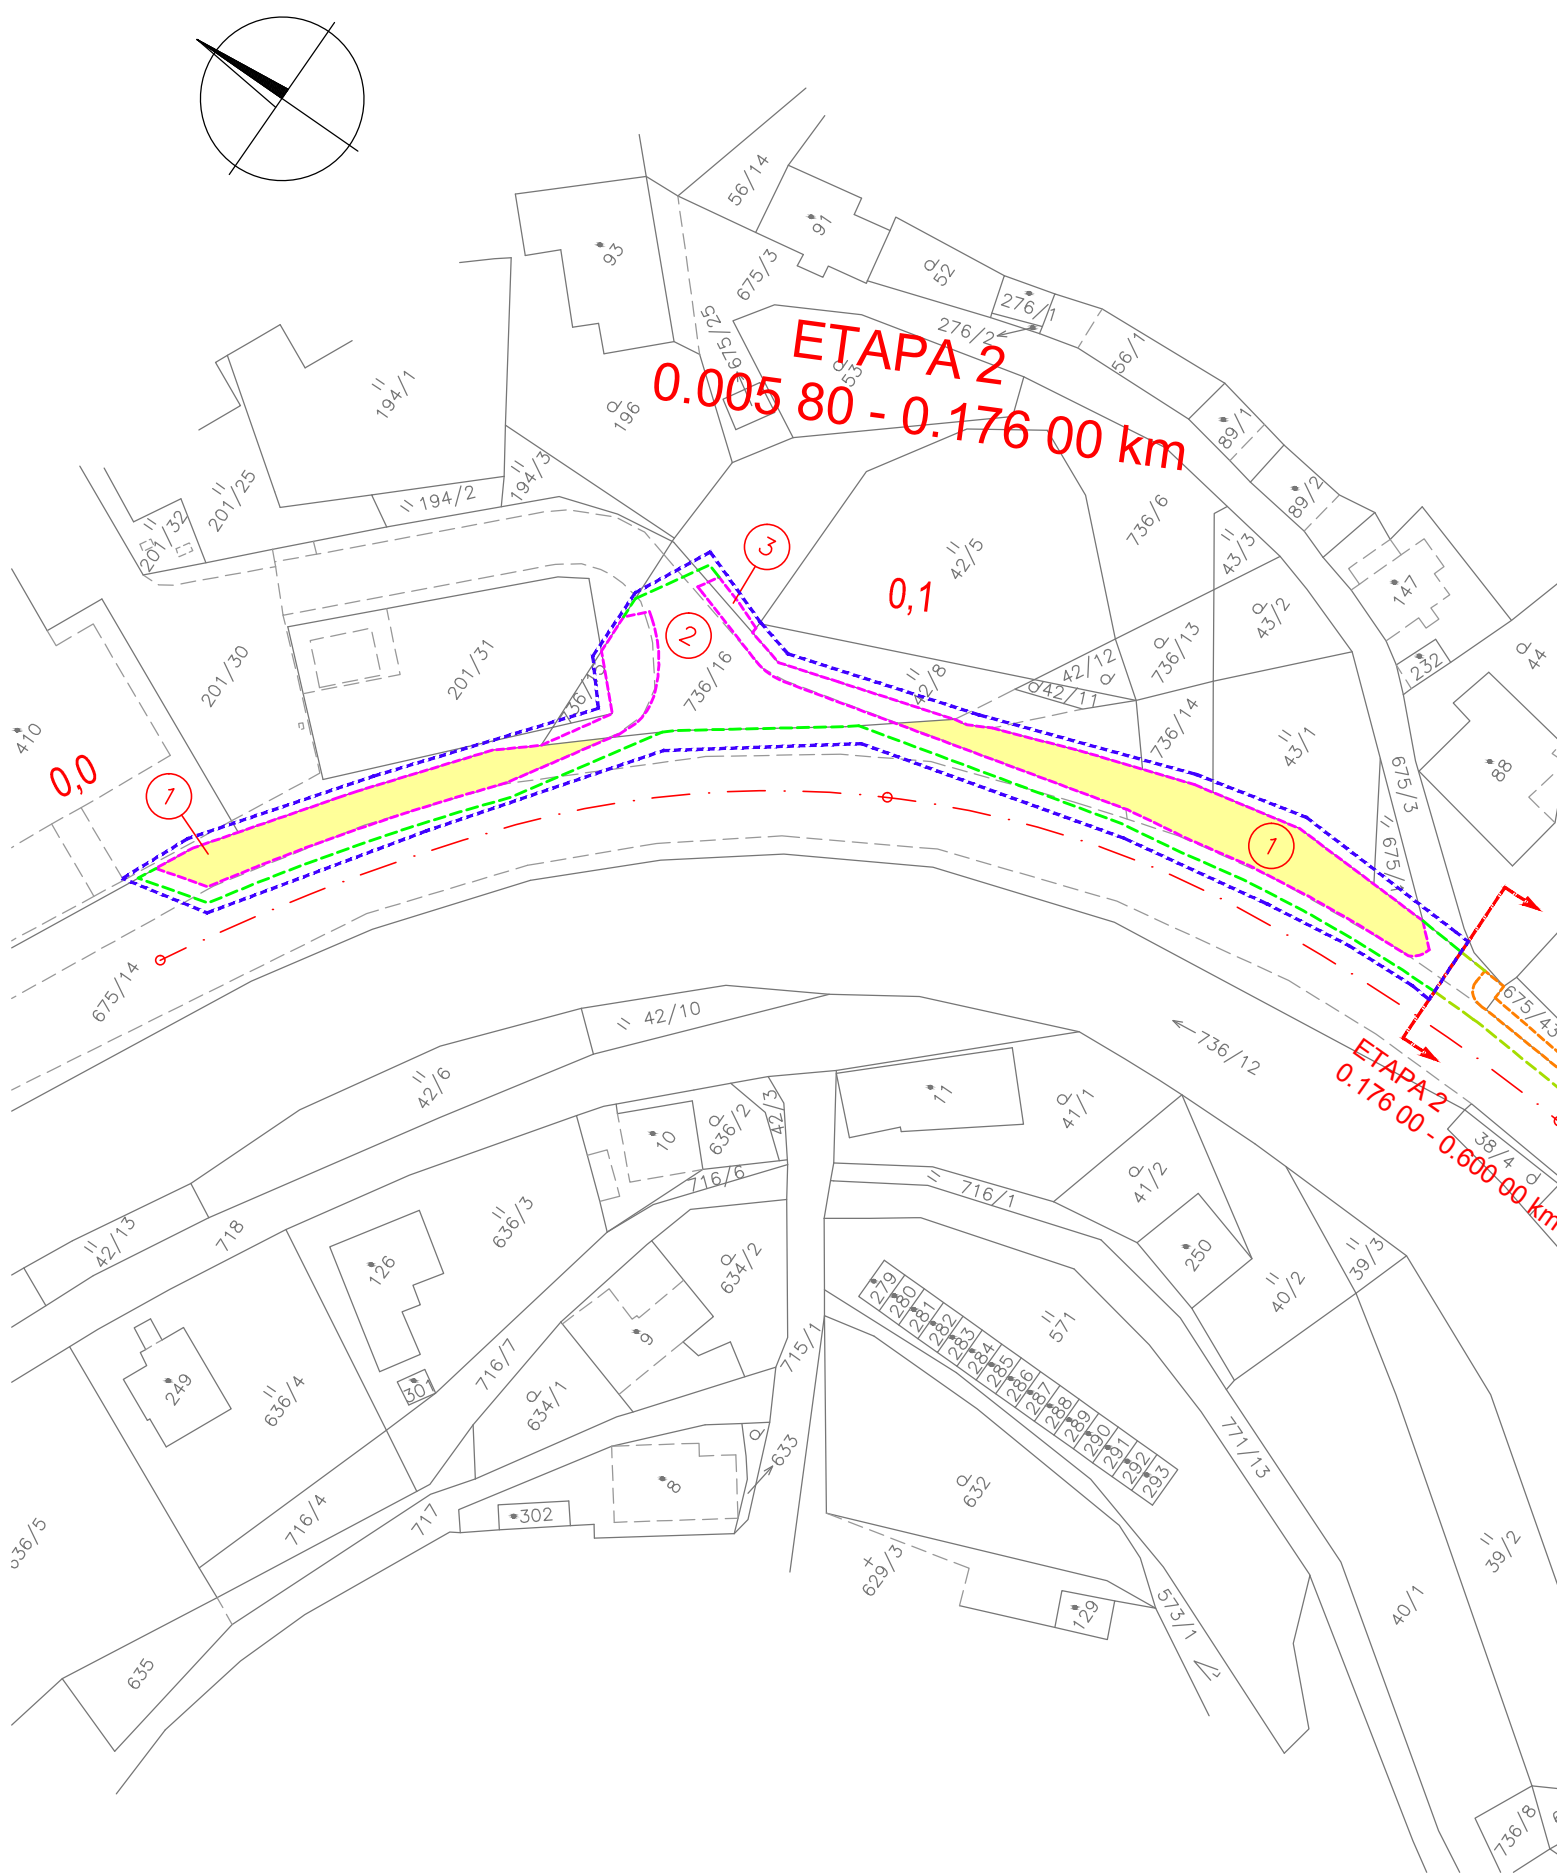


SITUACE DOTČENÝCH POZEMKŮ 1 : 1 000


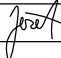
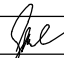



LEGENDA

- 413 HRANICE POZEMKŮ DLE KATASTRU NEMOVITOSTÍ
- SLUČKY
- HRANICE TRVALÉHO ZÁBORU
- HRANICE DOČASNÉHO ZÁBORU
- ČÍSLA DOTČENÝCH POZEMKŮ

LEGENDA ZÁBORU

- TRVALÝ ZÁBOR – NABYVATEL MĚSTO ČESKÁ TŘEBOVÁ
- BEZ VÝKUPU – STÁVAJÍCÍ VLASTNÍK
- ÚZEMNÍ ROZHODNUTÍ / ÚZEMNÍ SOUHLAS

Kreslil:	ING. JEŽEK		<div></div> <div>OPTIMA spol. s r.o.</div> <div>PROJEKTOVÁ, INŽENÝRSKÁ A STAVEBNÍ ČINNOST</div> <div>Žižkova 738, 566 01 Vysoké Mýto</div> <div>tel.: 465 420 911</div> <div>e-mail: info@optima-vm.cz</div>	
Zpracoval:	ING. JEŽEK			
Zodp. projektant:	ING. JEŽEK			
Hlavní projektant:	ING. SHEJBAL			
Technická kontrola:	ING. NEUDERT			
Kraj: PARDUBICKÝ	Okres: ÚSTÍ NAD ORLICÍ	Obec: ČESKÁ TŘEBOVÁ		
Investor: MĚSTO ČESKÁ TŘEBOVÁ			Stupeň:	DUR + DSP
Akce: REKONSTRUKCE CHODNÍKU PODÉL I/14 V ČESKÉ TŘEBOVÉ - ETAPA 2 - km 0,005 80 - 0,176 00 Objekt: Obsah: SITUACE DOTČENÝCH POZEMKŮ			Zak. č.:	4090 – 16 – 3
			Arch. č.:	3417
			Datum:	02/2016
			Formát:	2 A4
			Měřítko:	Číslo příl. výkresu: G 1.1
			Kóty:	