



OPLOCENÍ 1 : 50


PŮDORYS

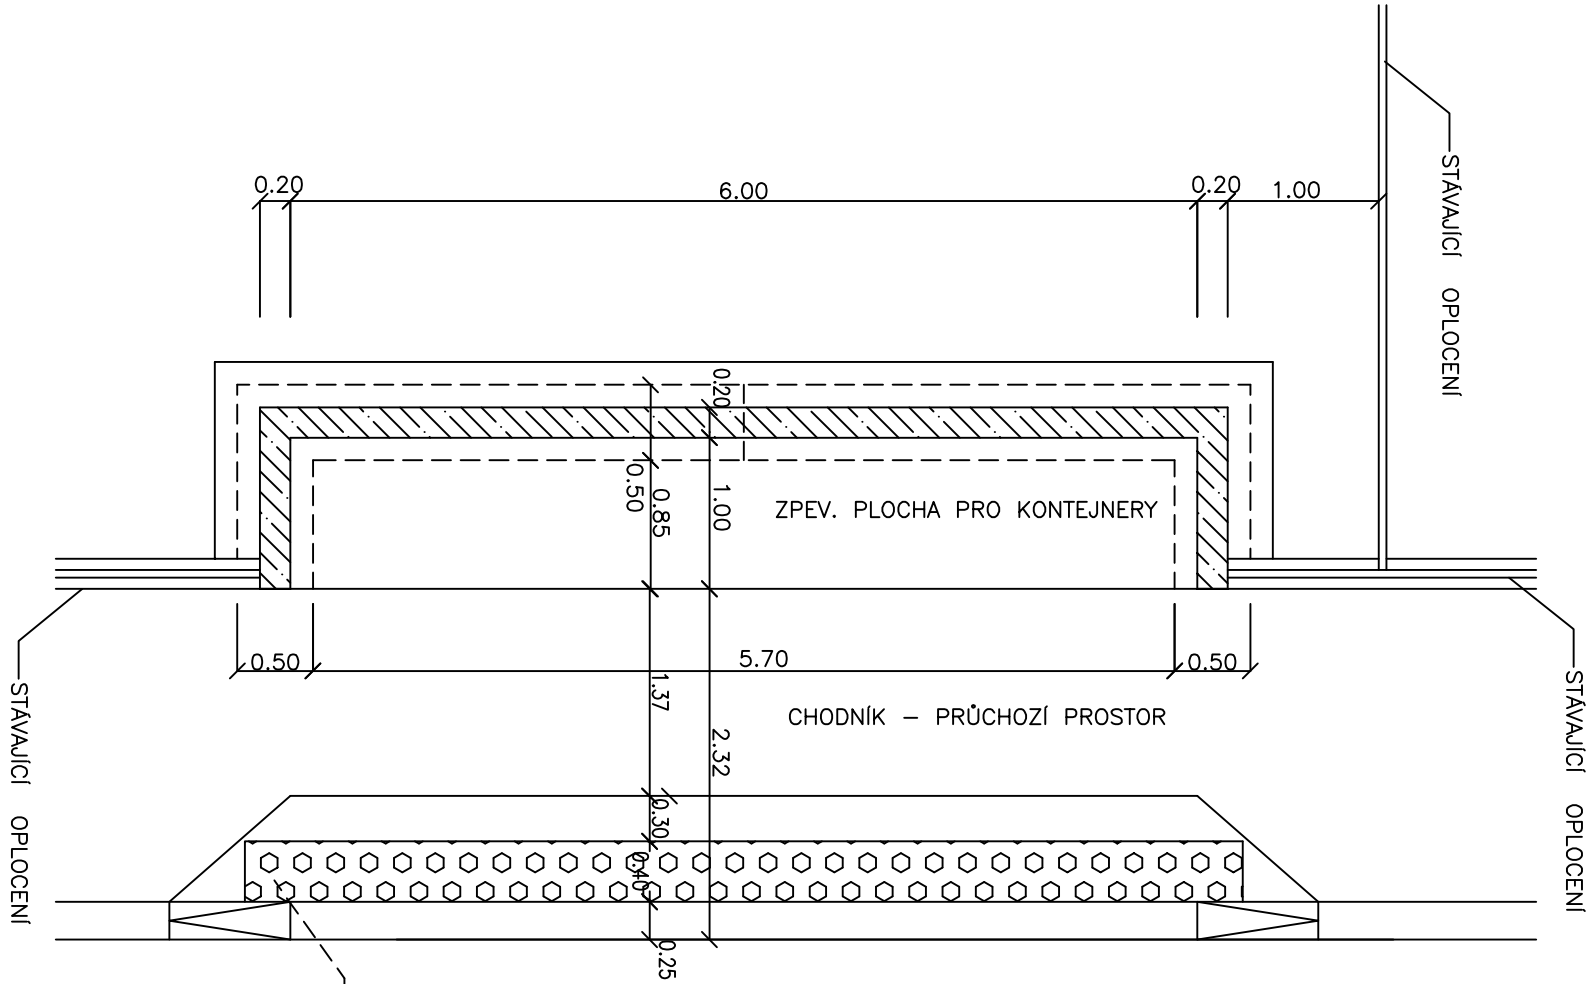

PŘÍČNÝ ŘEZ

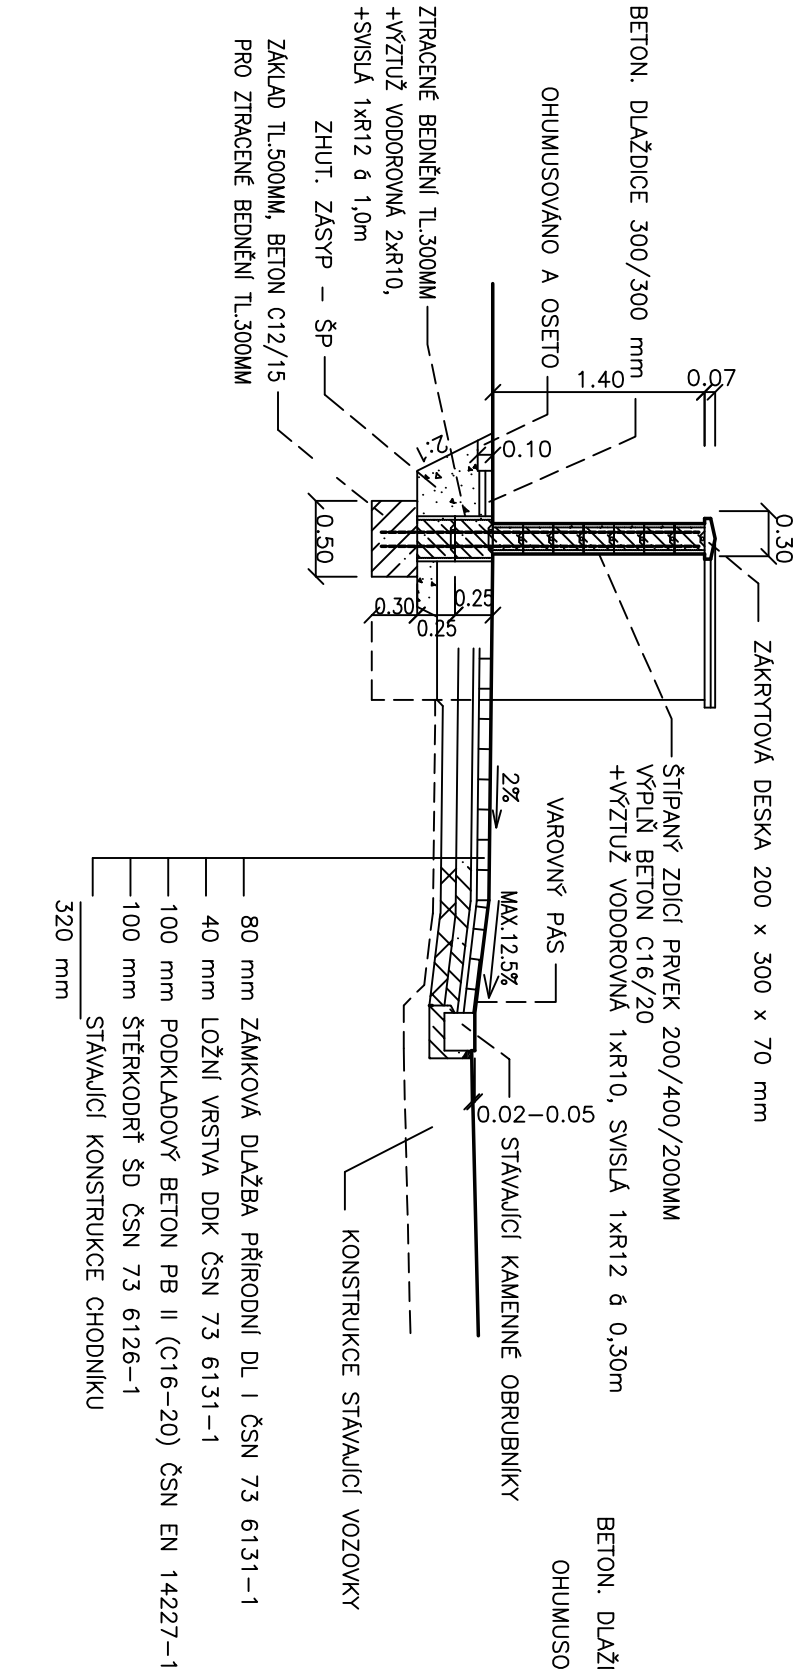

PODÉLNÝ ŘEZ

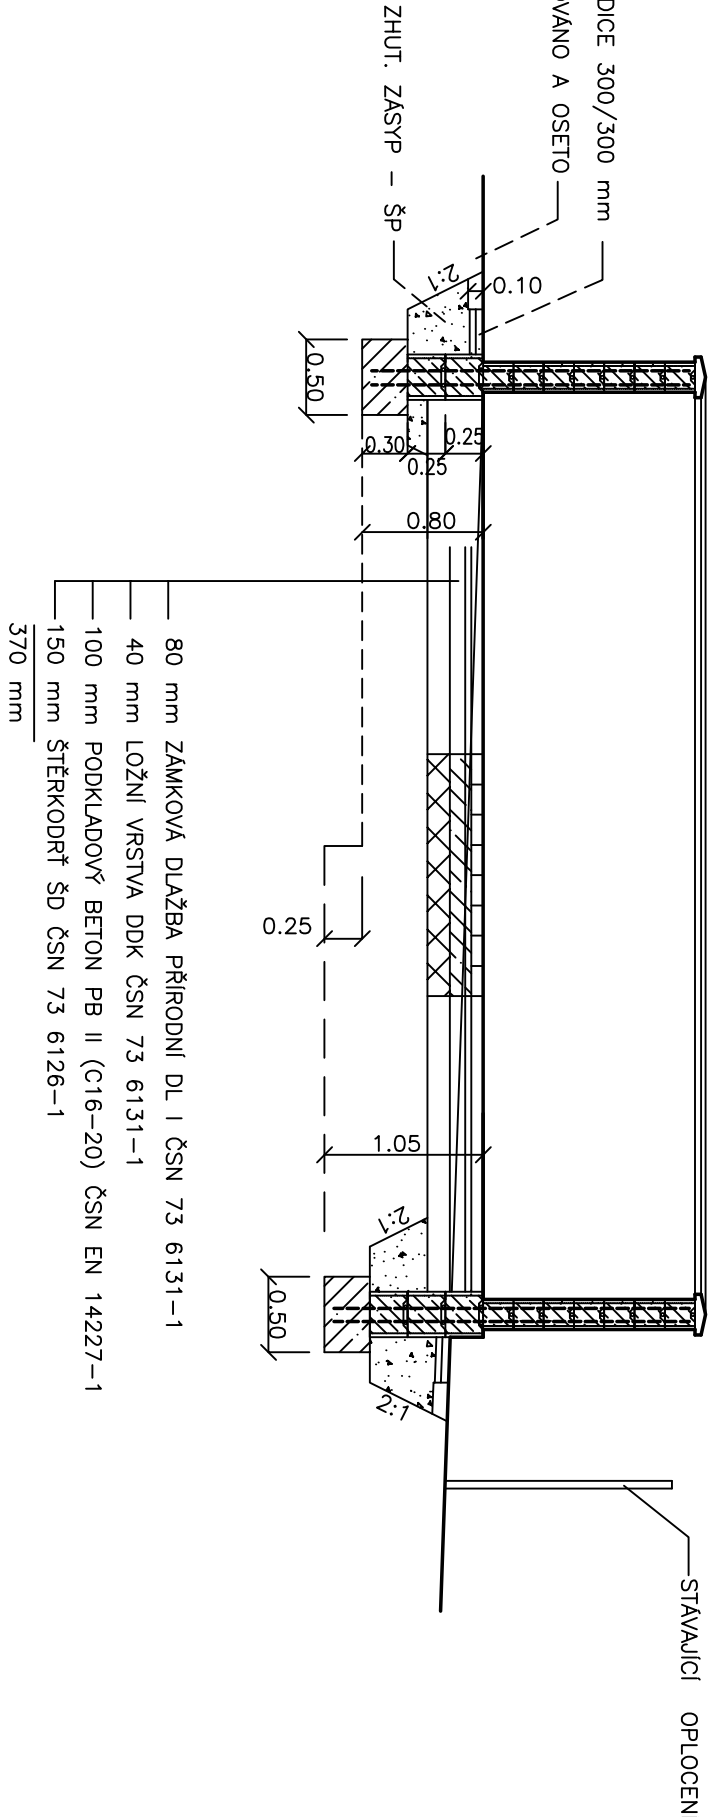

Kreslí:	ŠTĚPĀNKA J.		
Zpracovatel:	ŠTĚPĀNKA J.		
Zodp. projektant:	Ing. ŠTĚPĀNKA J.		
Hlavní projektant:	Ing. ŠTĚPĀNKA J.		
Technická kontrola:	Ing. ŠTĚPĀNKA J.		
Kód projektantů:	Ing. ŠTĚPĀNKA J.		
Investor:	MĚSTO ČESKÁ TŘEBOVÁ		
Akce:	OPRAVA CHODNÍKU UL. FELIXOVA V ČESKÉ TŘEBOVÉ		
Objekt:	SO 101 A 102 CHODNÍKY		
Obsah:	OPLOCENÍ		
Stupeň:	DSP		
Zak. č.:	4274-17-3		
Arch. č.:	3802		
Datum:	4/2018		
Forma:	3 A4		
Měř.:	1:50		
Kódy:	m		
	C.1.4		