



JZ

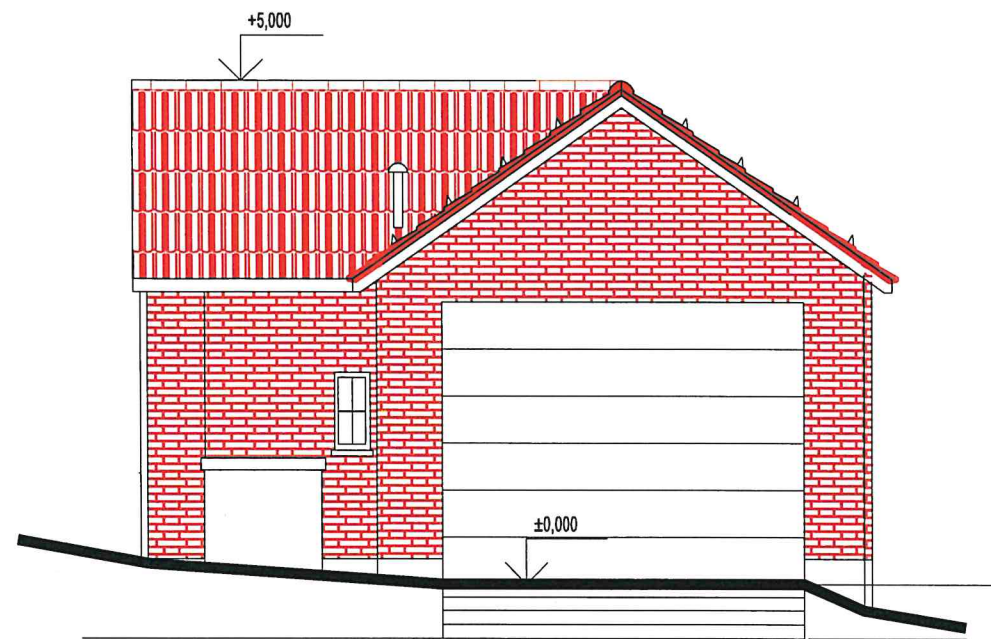


JV

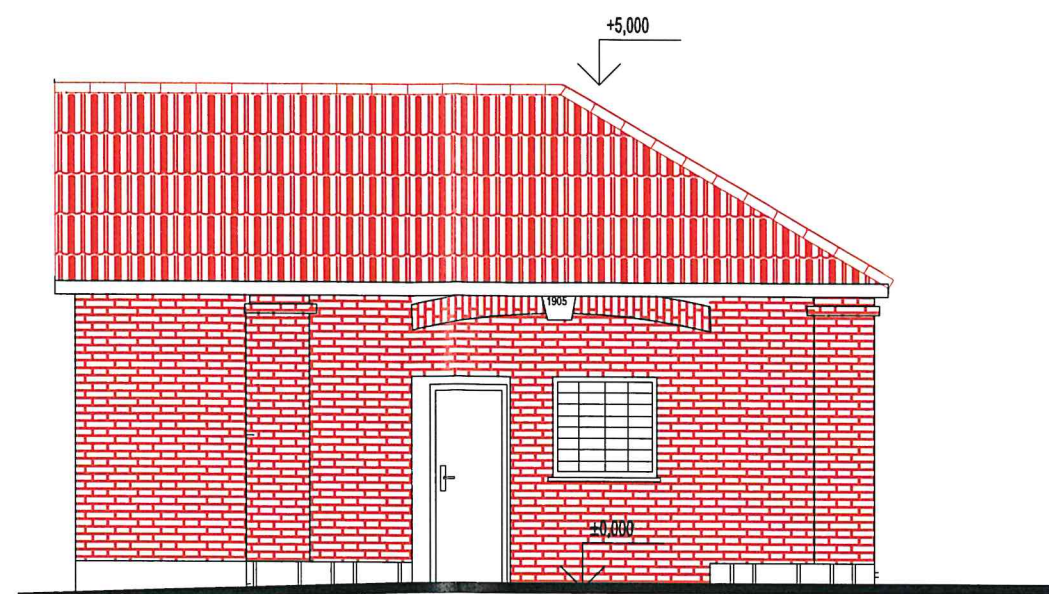


POHLEDY

SV

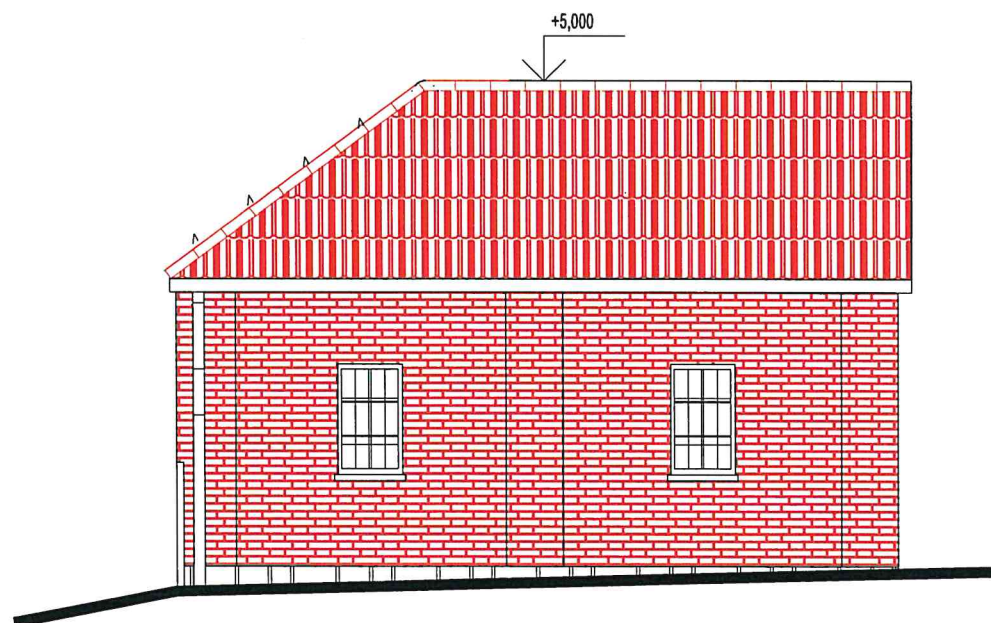

SZ

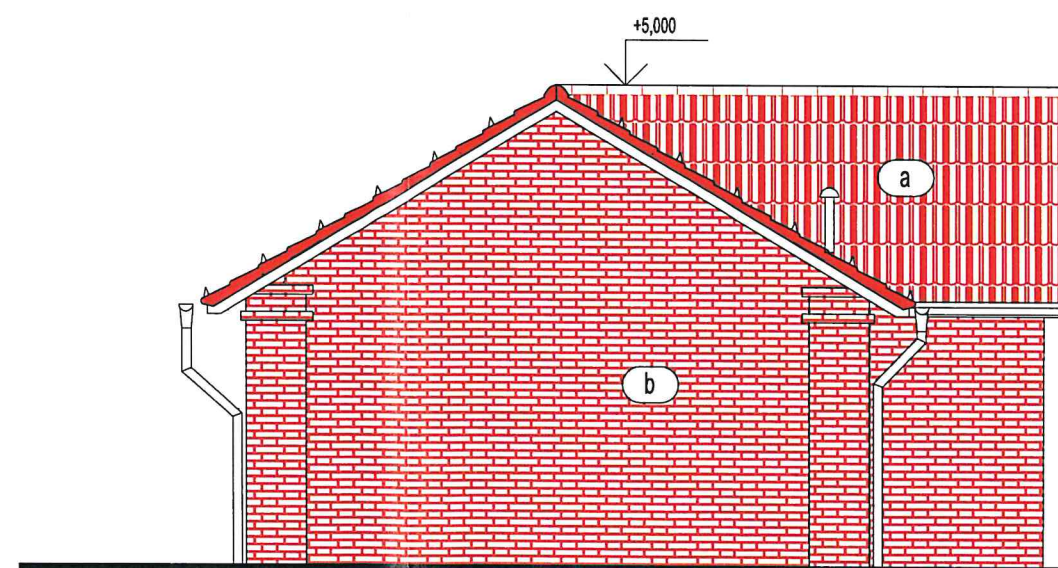

LEGENDA

- a keramická taška Brněnka
b režné cihelné zdivo



Projekční a znalecká kancelář

Ing. Jaroslav Ježek

autorizovaný inženýr pro pozemní stavby

soudní znalec v oboru stavitelství se specializací statika staveb

Mobil: +420 739 778 591

Tel: +420 465 532 752

E - mail: jezek.nekor@tiscali.cz

Chorinova 25, 560 02 Česká Třebová

stupeň PD :
akce:

pro vyřízení společného územního rozhodnutí a stavebního povolení

**PRÍSTAVBA HASIČSKÉ ZBROJNICE
SKUHROV**

investor : Město Česká Třebová

vypracoval : Ing. Ježek Jaroslav, Chorinova 25, 560 02 Česká Třebová

zakázka číslo: 18050

vypracováno: 6/2018

měřítko 1 : 75

část projektové dokumentace :

D.1.1 ARCHITEKTONICKÉ A STAVEBNÍ ŘEŠENÍ

název výkresu :

POHLEDY

výkres č.

D.1.1.05 - změna A