


NOSNÁ KONSTRUKCE STROPU 1.np

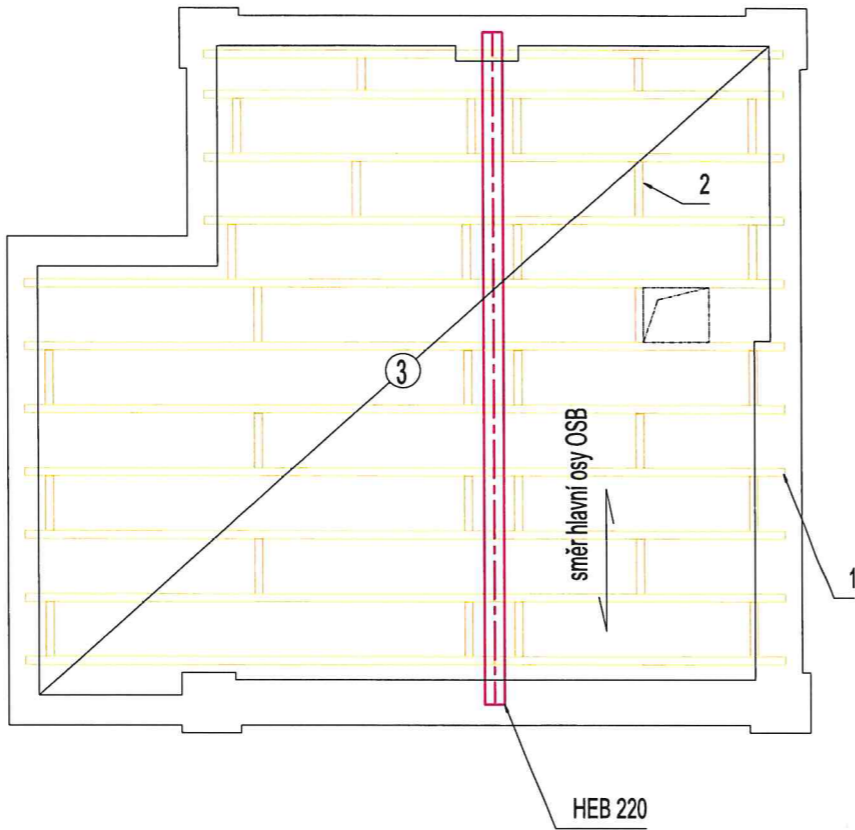

Výpis řeziva

ozn.	NÁZEV	šxv	délka	objem	POZNÁMKA
1	stropnice	80x170	-	-	
2	rozpěra	80x170	-	-	
3	záklon	OSB3 p+d tl.22	-	-	

JEHLIČNATÉ ŘEZIVO tř. C 24, s vlhkostí do 16%

Upozornění:

Dokumentace je určena pro stavební řízení, nejedná se o výrobní ani prováděcí dokumentaci !!

Uvedené dimenze jsou po opracování prvků !!

3



Projekční a znalecká kancelář
Ing. Jaroslav Ježek
autorizovaný inženýr pro pozemní stavby
soudní znalec v oboru stavitelství se specializací statika staveb

Mobil: +420 739 778 591
Tel: +420 465 532 752
E - mail: jezek.nekor@tiscali.cz
Chorinova 25, 560 02 Česká Třebová

stupeň PD : pro vydání společného územního rozhodnutí a stavebního povolení
akce: **PŘÍSTAVBA HASIČSKÉ ZBROJNICE SKUHROV**

investor : Město Česká Třebová
vypracoval : Ing. Ježek Jaroslav, Chorinova 25, 560 02 Česká Třebová
zakázka číslo: 18050
vypracováno: 6/2018
část projektové dokumentace : **D.1.2 STAVEBNĚ KONSTRUKČNÍ ŘEŠENÍ**
název výkresu : **NOSNÁ KONSTRUKCE STROPU 1.np**

měřítko 1 : 75
výkres č. **D.1.2.01**

