PŘÍČNÉ ŘEZY 1 : 100

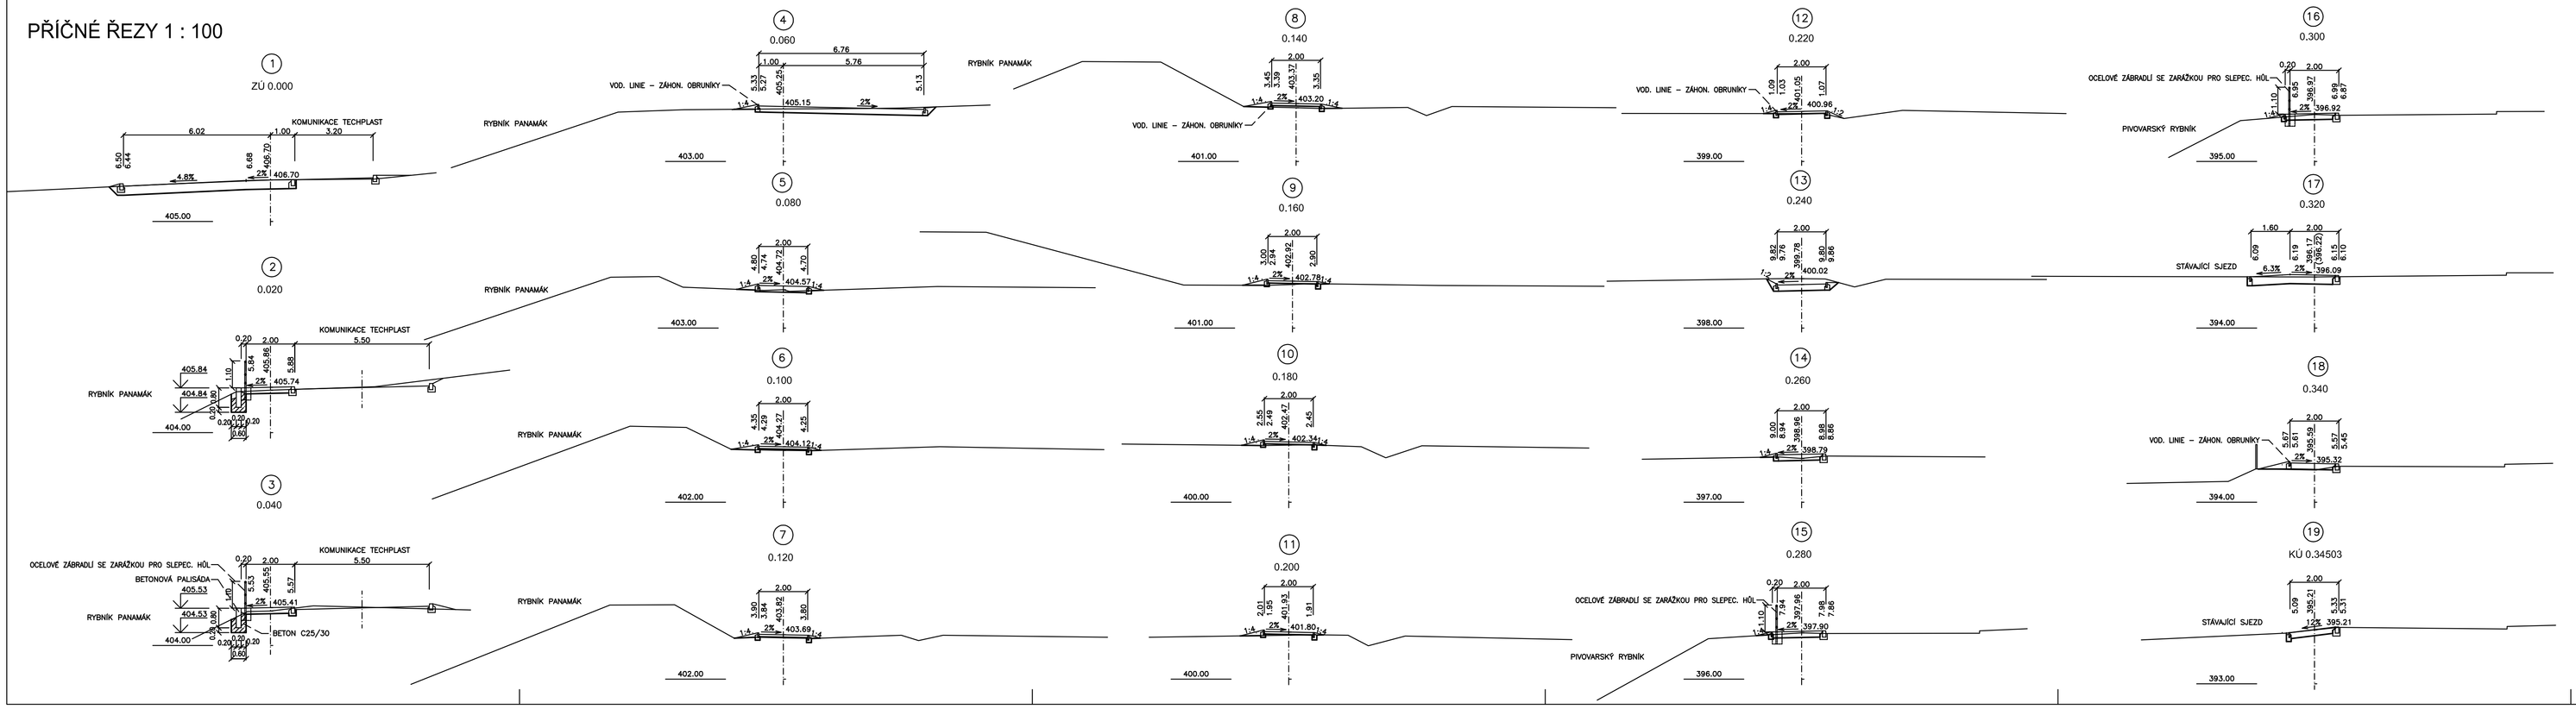

Kreslil:			OPTIMA spol. s r.o. PROJEKTOVÁ, INŽENÝRSKÁ A STAVEBNÍ ČINNOST Žižkova 726, 566 01 Vysoké Mýto tel.: 465 420 911 e-mail: info@optima-vm.cz
Zpracoval:	ŠLANCHA J.		
Zodp. projektant:	ŠLANCHA J.		
Hlavní projektant:	Ing. SHEJBAL B.		
Technická kontrola:	Ing. SHEJBAL B.		
Kraj: PARDUBICKÝ	Okres: ÚSTÍ NAD ORLICÍ	Obec: ČESKÁ TŘEBOVÁ	
Investor: MĚSTO ČESKÁ TŘEBOVÁ			Stupeň: DSP
Akce: REKONSTRUKCE CHODNÍKU LITOMYŠLSKÁ UL. V ČESKÉ TŘEBOVÉ			Zak. č.: 4341-17-3
			Arch. č.: 3675
			Datum: 8/2018
Objekt:			Formát: A 4H
Obsah: PŘÍČNÉ ŘEZY			Měř.: 1:100 Kóty: m
			Číslo příl. výkresu: C.1.5