


ZÁBRADLÍ 1:25

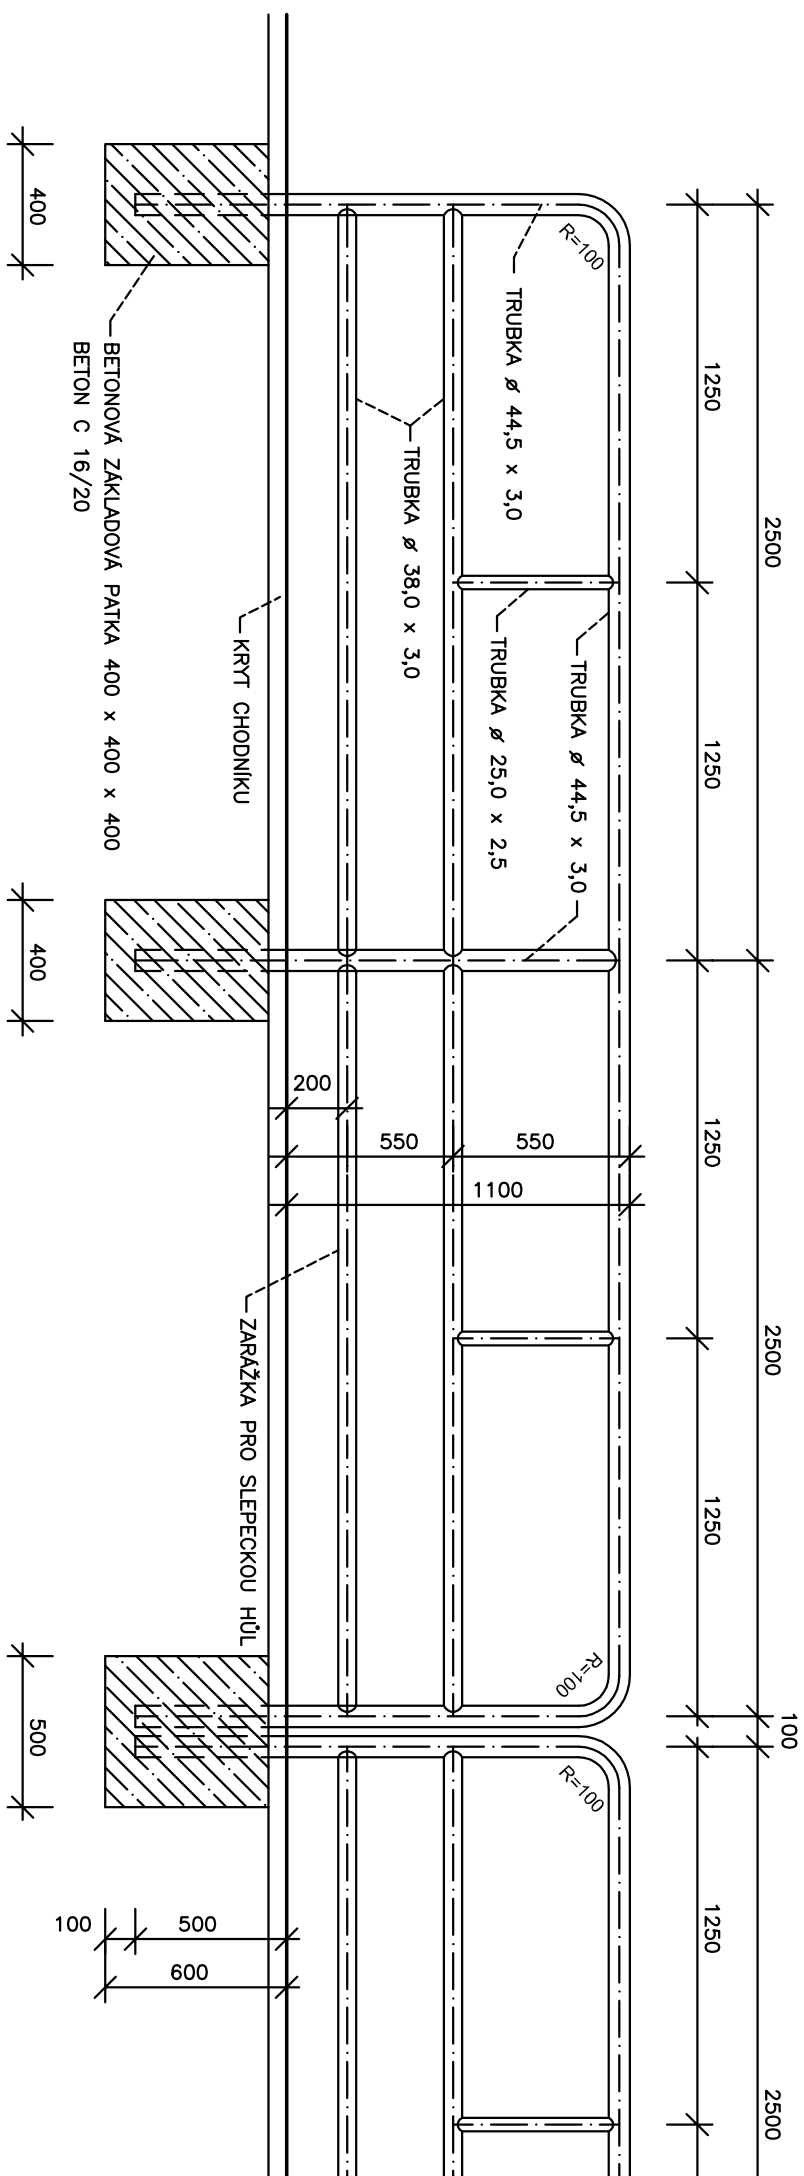



POZNÁMKA:

ZABRADLÍ Z OCELOVÝCH BEZEŠVÝCH TRUBEK.
POVRCHOVÁ OCHRANA ŽÁROVYM ZINKOVÁNÍM PONOREM A NATĚR SYNTETICKOU BARVOU
(1x ZAKLADNÍ NATĚR, 1x NATĚR EMALOVÝ).

VÝPIS MATERIÁLU:

HMOTNOST 1 POLE ZÁBRADLÍ	
OCELOVÁ TRUBKA Ø44,5 x 3,0 mm	9,80 m x 3,069 kg/m = 30,08 kg
OCELOVÁ TRUBKA Ø38,0 x 3,0 mm	10,00 m x 2,588 kg/m = 25,88 kg
OCELOVÁ TRUBKA Ø25,0 x 3,0 mm	1,10 m x 1,627 kg/m = 1,79 kg
<hr/>	
HMOTNOST 1 POLE CELKEM	57,75 kg
<hr/>	
ZÁBRADLÍ KM 0,016 - 0,046	
DL 30,00 m – 6 POLÍ x 57,75 kg	= 346,50 kg
ZÁBRADLÍ KM 0,264 - 0,309	
DL 45,00 m – 9 POLÍ x 57,75 kg	= 519,75 kg
<hr/>	
CELKEM	866,25 kg

Kreslí:		
Zpracovatel:	ŠEJNOHA J.	
Zodp. projektant:	ŠEJNOHA J.	
Hlavní projektant:	Ing. ŠEJBAL B.	
Technická kontrola:	Ing. ŠEJBAL B.	
Kroji: PARUBICKÝ	Okres: ÚSTÍ NAD ORLICÍ	Obec: ČESKÁ TŘEBOVÁ
Investor: MĚSTO ČESKÁ TŘEBOVÁ		
Akce:	REKONSTRUKCE CHODNÍKU LITOMYŠLSKÁ UL. V ČESKÉ TŘEBOVÉ	
Objekt:		
Obshr:		
ZÁBRADLÍ		

 spol. s r.o. PROJEKTOVÁ, INŽENÝRSKÁ A STAVEBNÍ ČINNOST Žitkova 738, 566 01 Vysoké Mýto tel.: 465 420 911 e-mail: info@optima-vrn.cz		
Stupeň:	DSP	
Zak. č.:	4347-17-3	
Arch. č.:	3675	
Datum:	8/2018	
Formát:	2 A4	
Měř.:	1:25	Číslo příl. výkresu:
Kóty m	C.1.6	