


# DETAIL F - STŘEŠNÍ VTOK

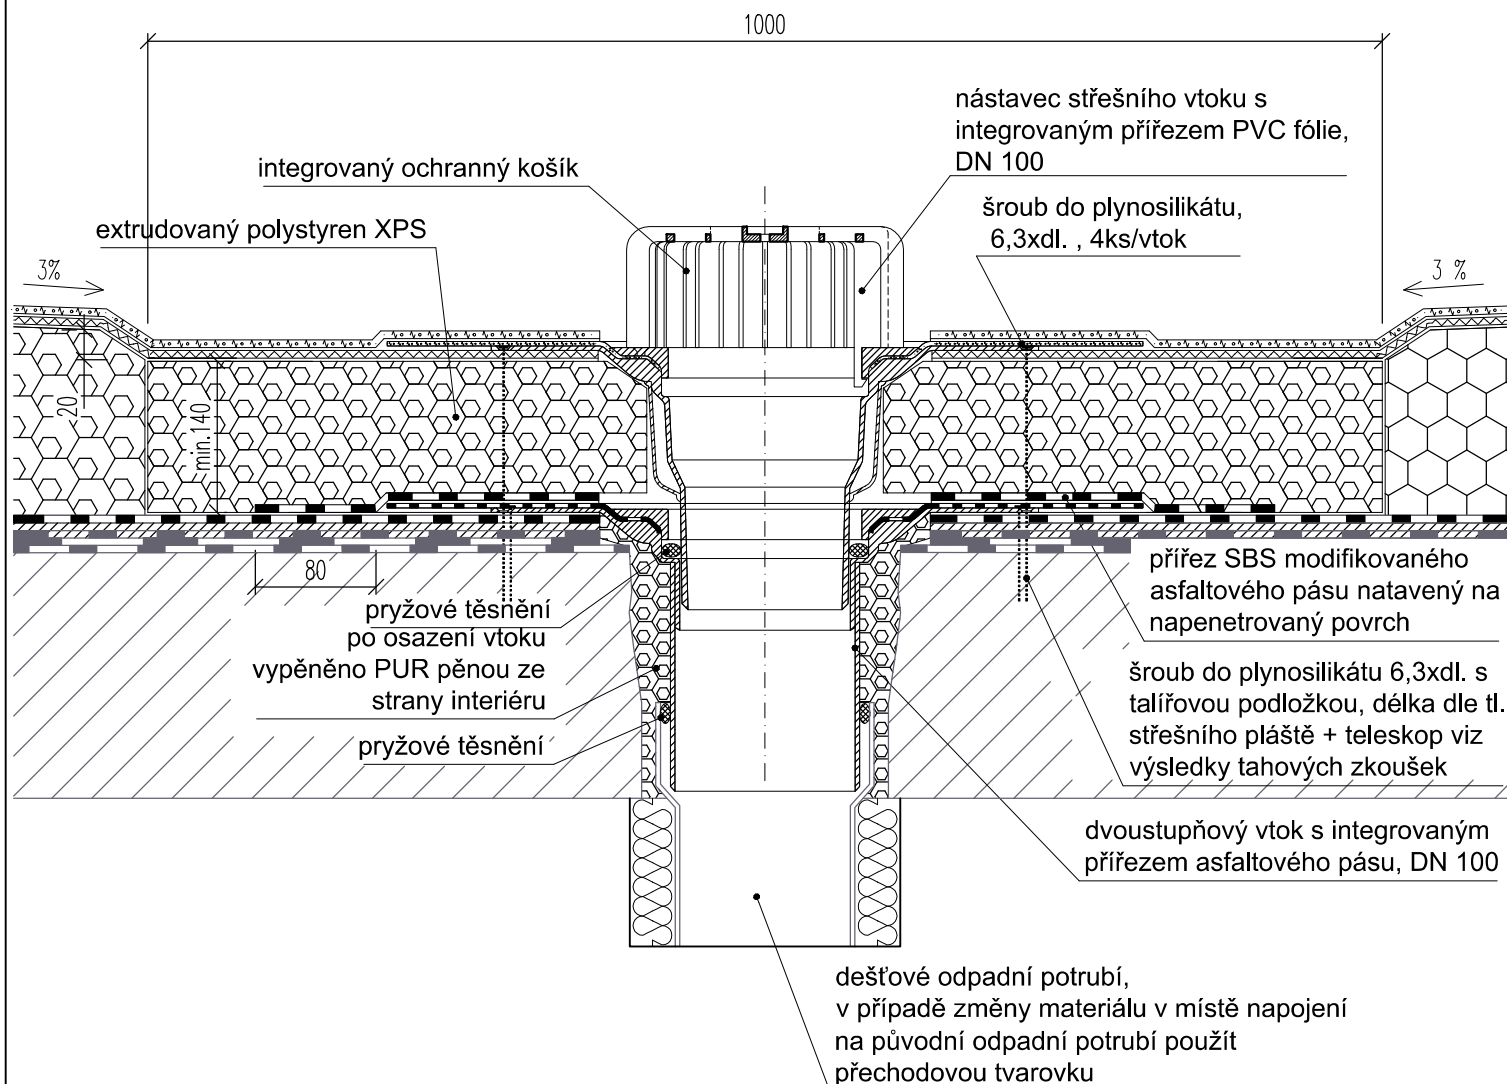

**ATELIER  
DEK**

## PROJEKT SNÍŽENÍ ENERGETICKÉ NÁROČNOSTI OBJEKTU Mateřská škola, Habrmanova 1779, Česká Třebová, 56002

**projektant:** DEKPROJEKT s. r. o.  
Tiskařská 10/257, 108 00  
tel: 234 054 284  
fax: 234 054 291

**objednatel:** Město Česká Třebová  
Staré náměstí 78, 56002 - Česká Třebová  
tel: 604 206 964

**stupeň dokumentace:**  
DPS - DOKUMENTACE PRO PROVEDENÍ STAVBY

**část dokumentace:**  
D.1.1. Architektonicko-stavební řešení

**obsah výkresu:**  
Detail F - Vtok

**vypracoval:**  
Ing. Adam Kermes

**zodpovědný projektant:**  
Ing. Pavel Štajnrt

**paré:**

**kontroloval:**  
Ing. Ctibor Hůlka  
Ing. Petr Schindler, Ph.D.

Pořadové číslo v deníku autorizované osoby: 377

**číslo výkresu:**  
**D.1.2.25**

**formát:** A4

**datum:** 31. 7. 2017

**měřítko:** 1:5

**č. zakázky:** 2017-013906-KeA