

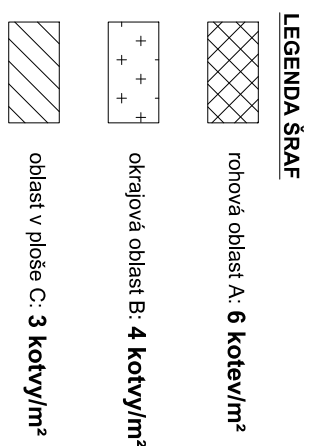
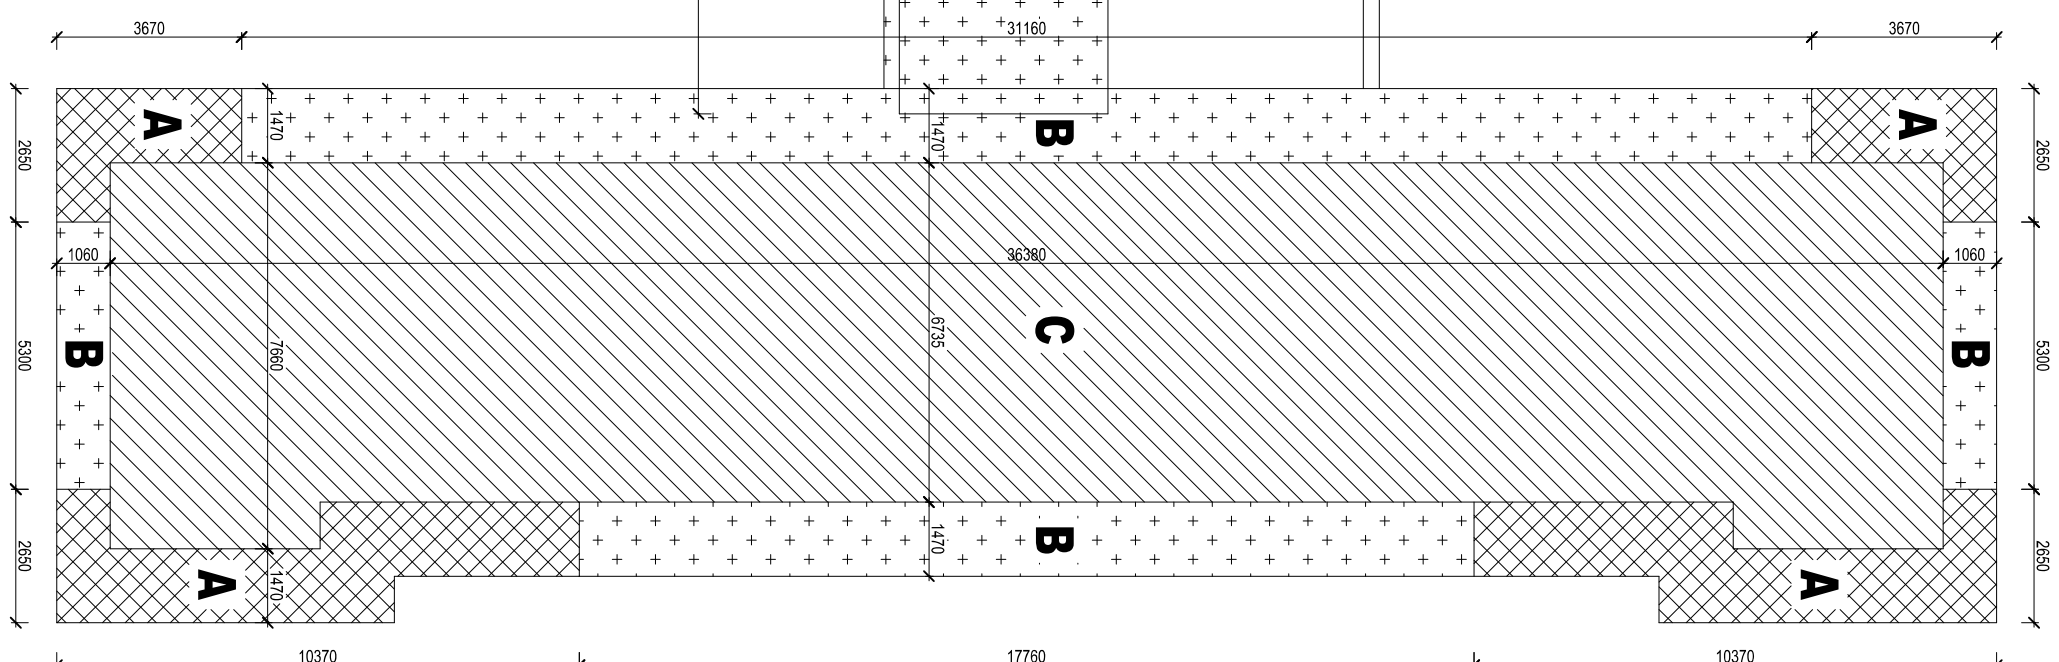
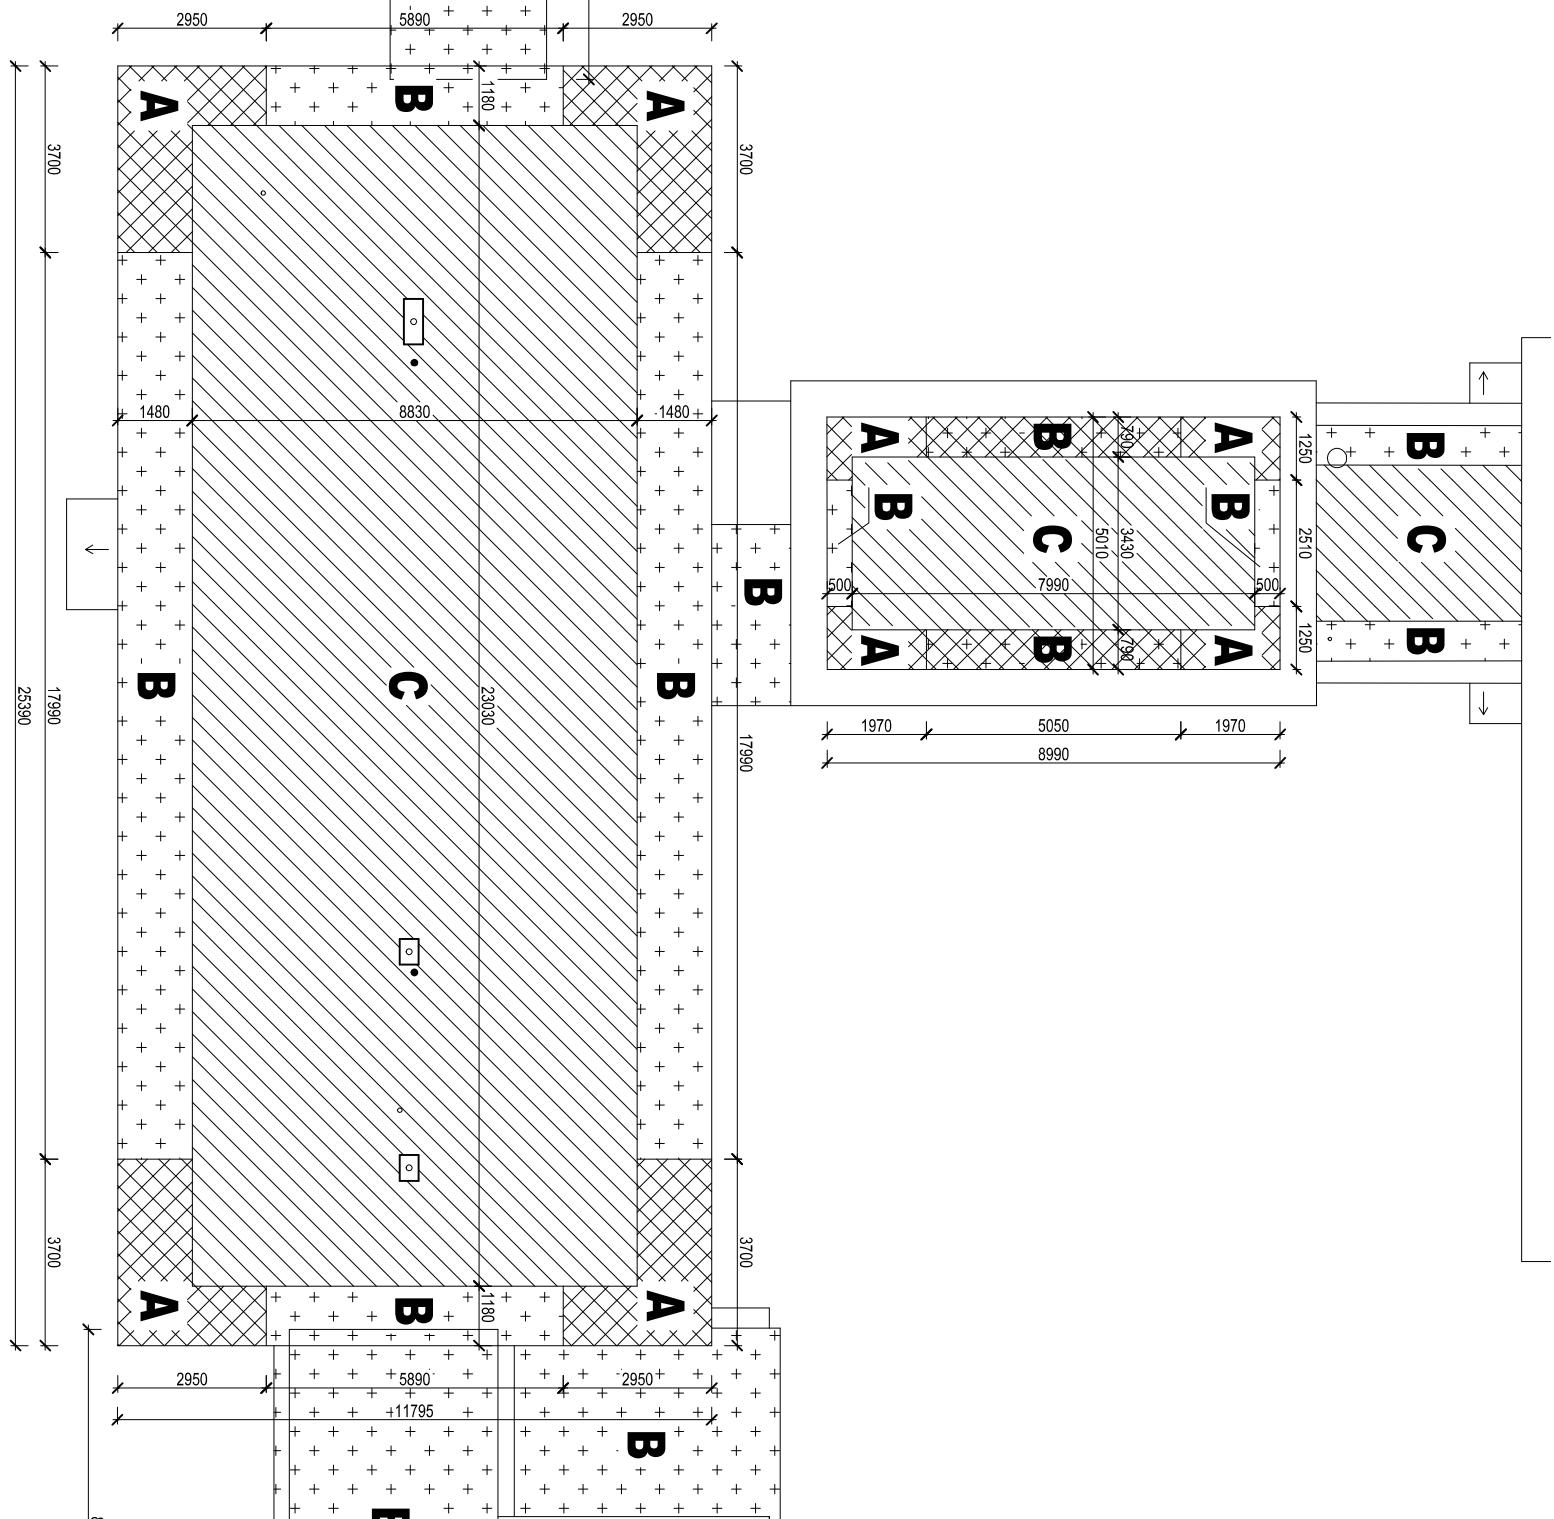


KOTEVNÍ PLÁN STŘECHY

NAVAZUJÍCÍ ČÁST - PRÁDELNA

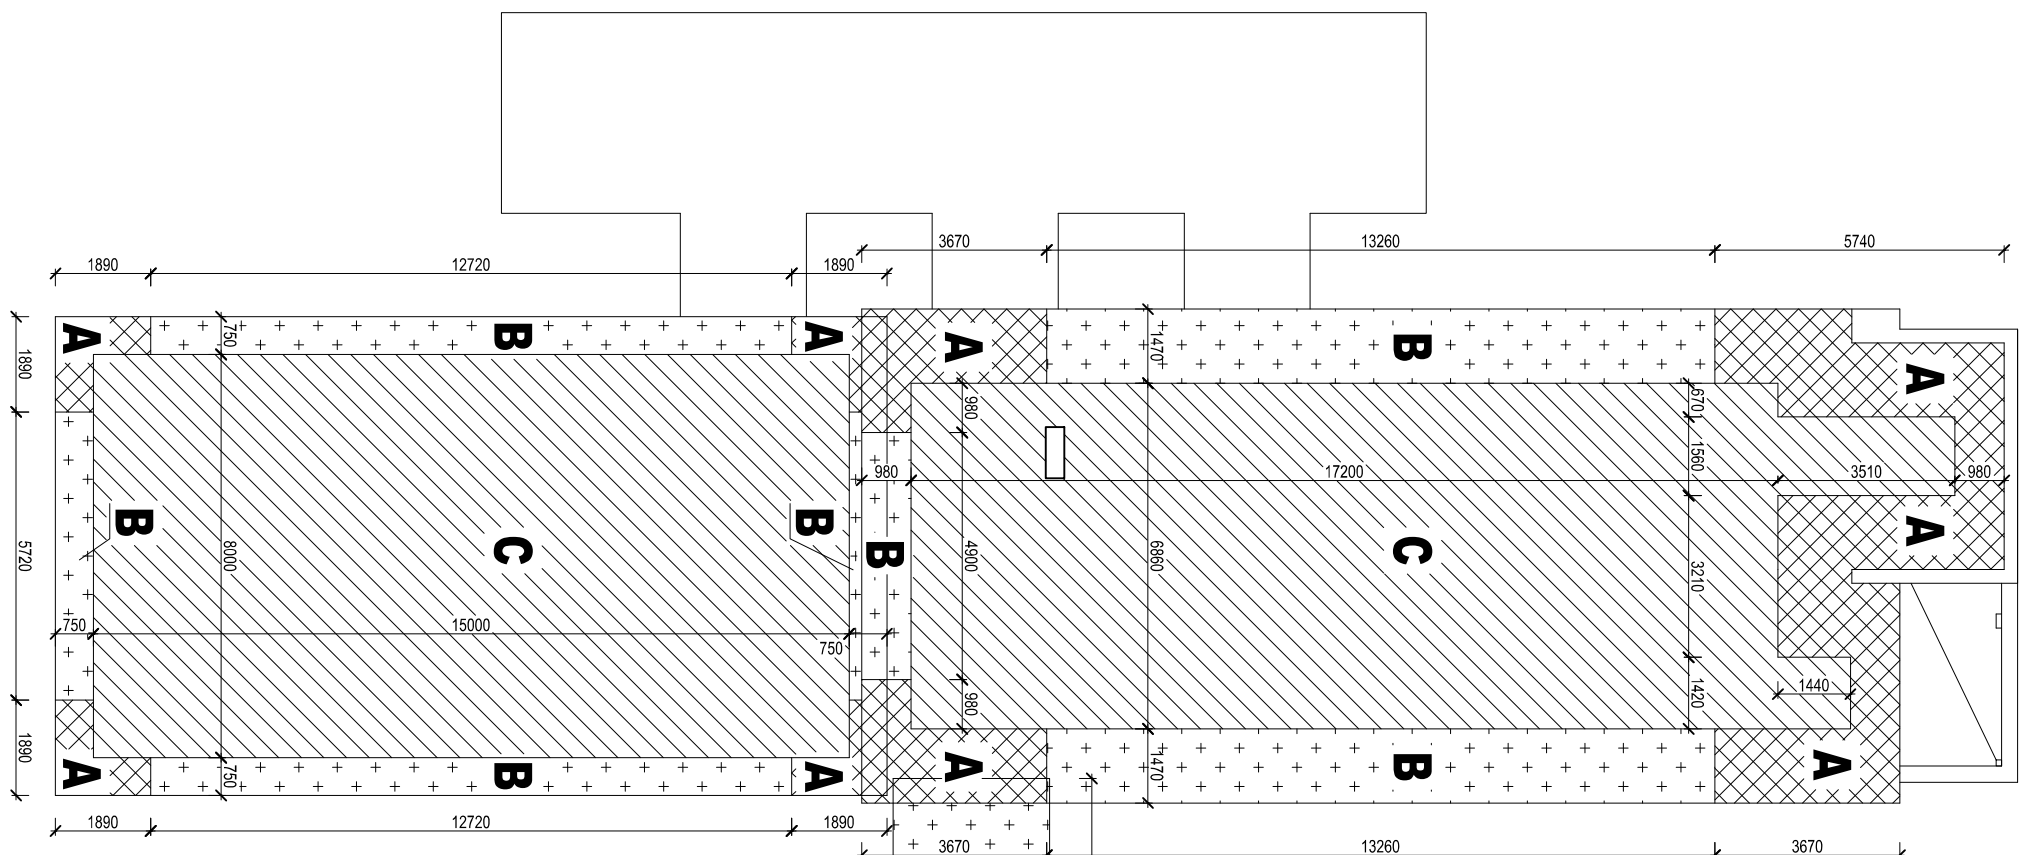

NAVAZUJÍCÍ ČÁST - PRÁDELNA

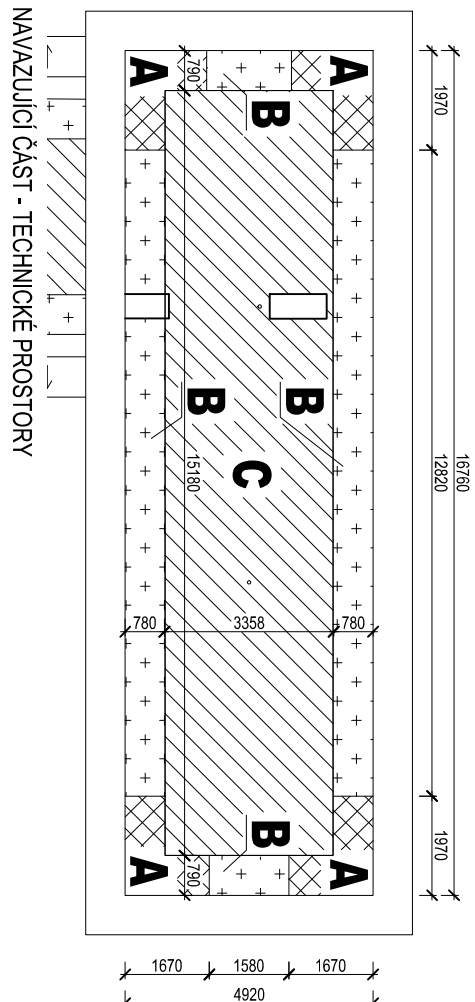

NAVAZUJÍCÍ ČÁST - TECHNICKÉ PROSTORY

PROJEKT SNIŽENÍ ENERGETICKÉ NÁROČNOSTI OBJEKTU

Matěřská škola, Habrmanova 1779, Česká Třebová, 56002

ATELIER
DEK

projektant: DEKPROJEKT s. r. o.
T: +420 224 40 957 400 000

tel: 234 054 284
fax: 234 054 291

fax: 234 054 291

2
3
4
5
6
7

tel: 604 206 964

tel: 604 206 9664

stupeň dokumentace:
DPS - DOKUMENTACE PRO PROVEDENÍ STAVBY

D.1.1.1. Architektonicko-stavební řešení

Kotevní plán střechy

vypracoval

Ing. Adam Kermes

zodpovědný projektant:
Ing. Pavel Štajnrt

paré:

kontroloval

Ing. Ctibor Hůlka

Ing. Petr Schindler, Ph.D.

Pořadové číslo v deníku autorizované osoby: 377

číslo výkresu:

D.1.2.15

formát: A2

datum: 31. 7. 2017

měřítko: 1:150

Č. zakázky: 2017-013906-KeA