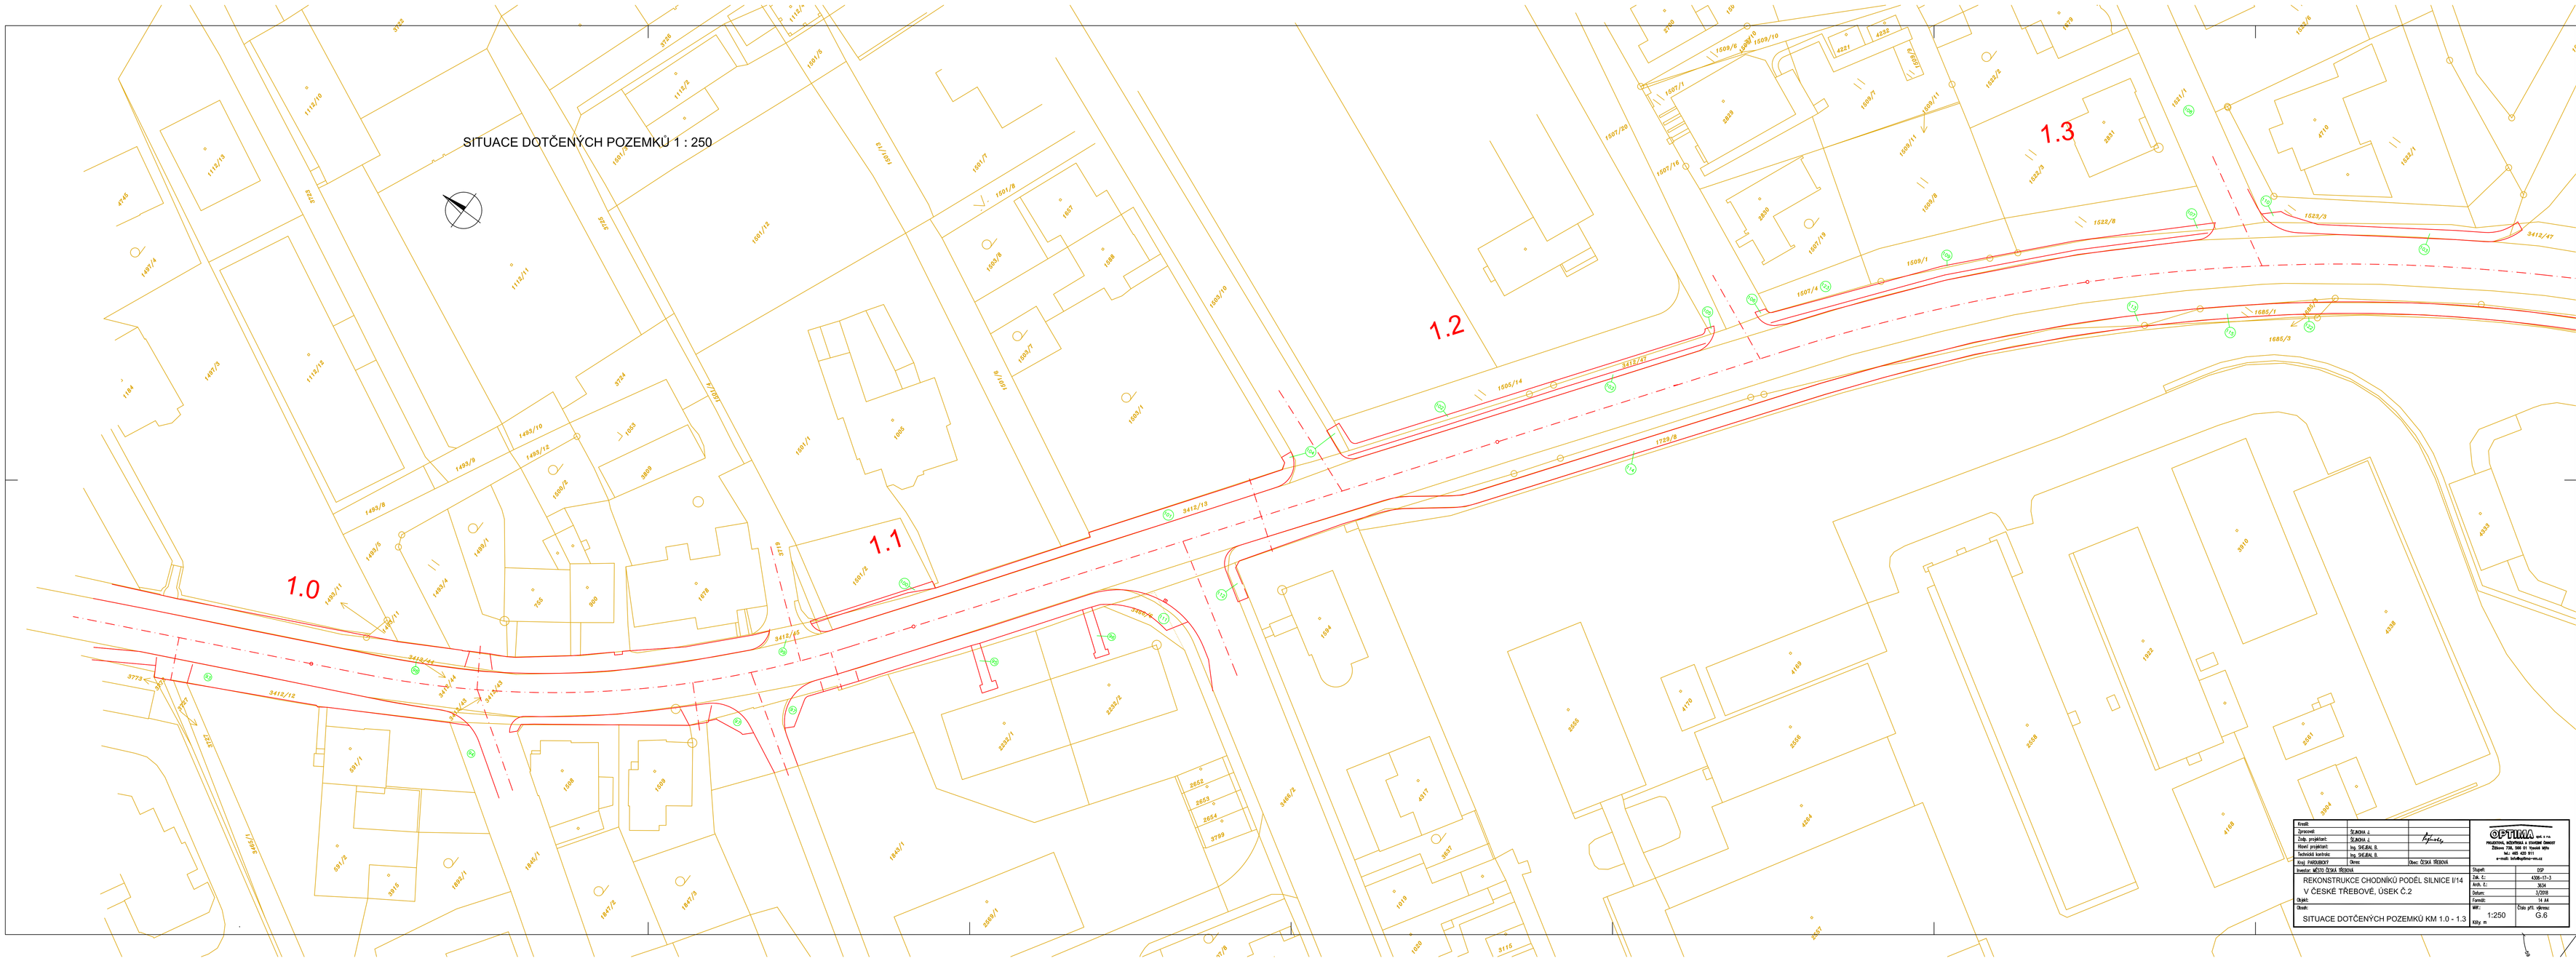

Kreslil:			OPTIMA SMS s.r.o. Pardubice, Mozartova 4, Pardubice 530 02 Zbiorov 750, 500 01 Pardubice 1 Tel.: 466 420 811 e-mail: info@optima-sms.cz
Zpracovat:	Ing. Jakub J.		
Zodp. projektant:	Ing. Jakub J.		
Hlavní projektant:	Ing. Stefan B.		
Technická kontrola:	Ing. Stefan B.		
Kraj: PARDUBICKÝ	Okres:	Obec: ČESKÁ TŘEBOVÁ	
Investor: MĚSTO ČESKÁ TŘEBOVÁ			Stupeň: DSP
REKONSTRUKCE CHODNÍKŮ PODÉL SILNICE I/14 V ČESKÉ TŘEBOVÉ, ÚSEK Č.2			Zak. č.: KSM-17-3
			Arch. č.: 3024
			Datum: 3/2018
Objekt:			Formát: 14 A4
Sloupec: SITUACE DOTČENÝCH POZEMKŮ KM 1.0 - 1.3			Měř.: 1:250 Kčky m
			Číslo příl. výkresu: G.6