SITUACE STAVBY 1 : 500

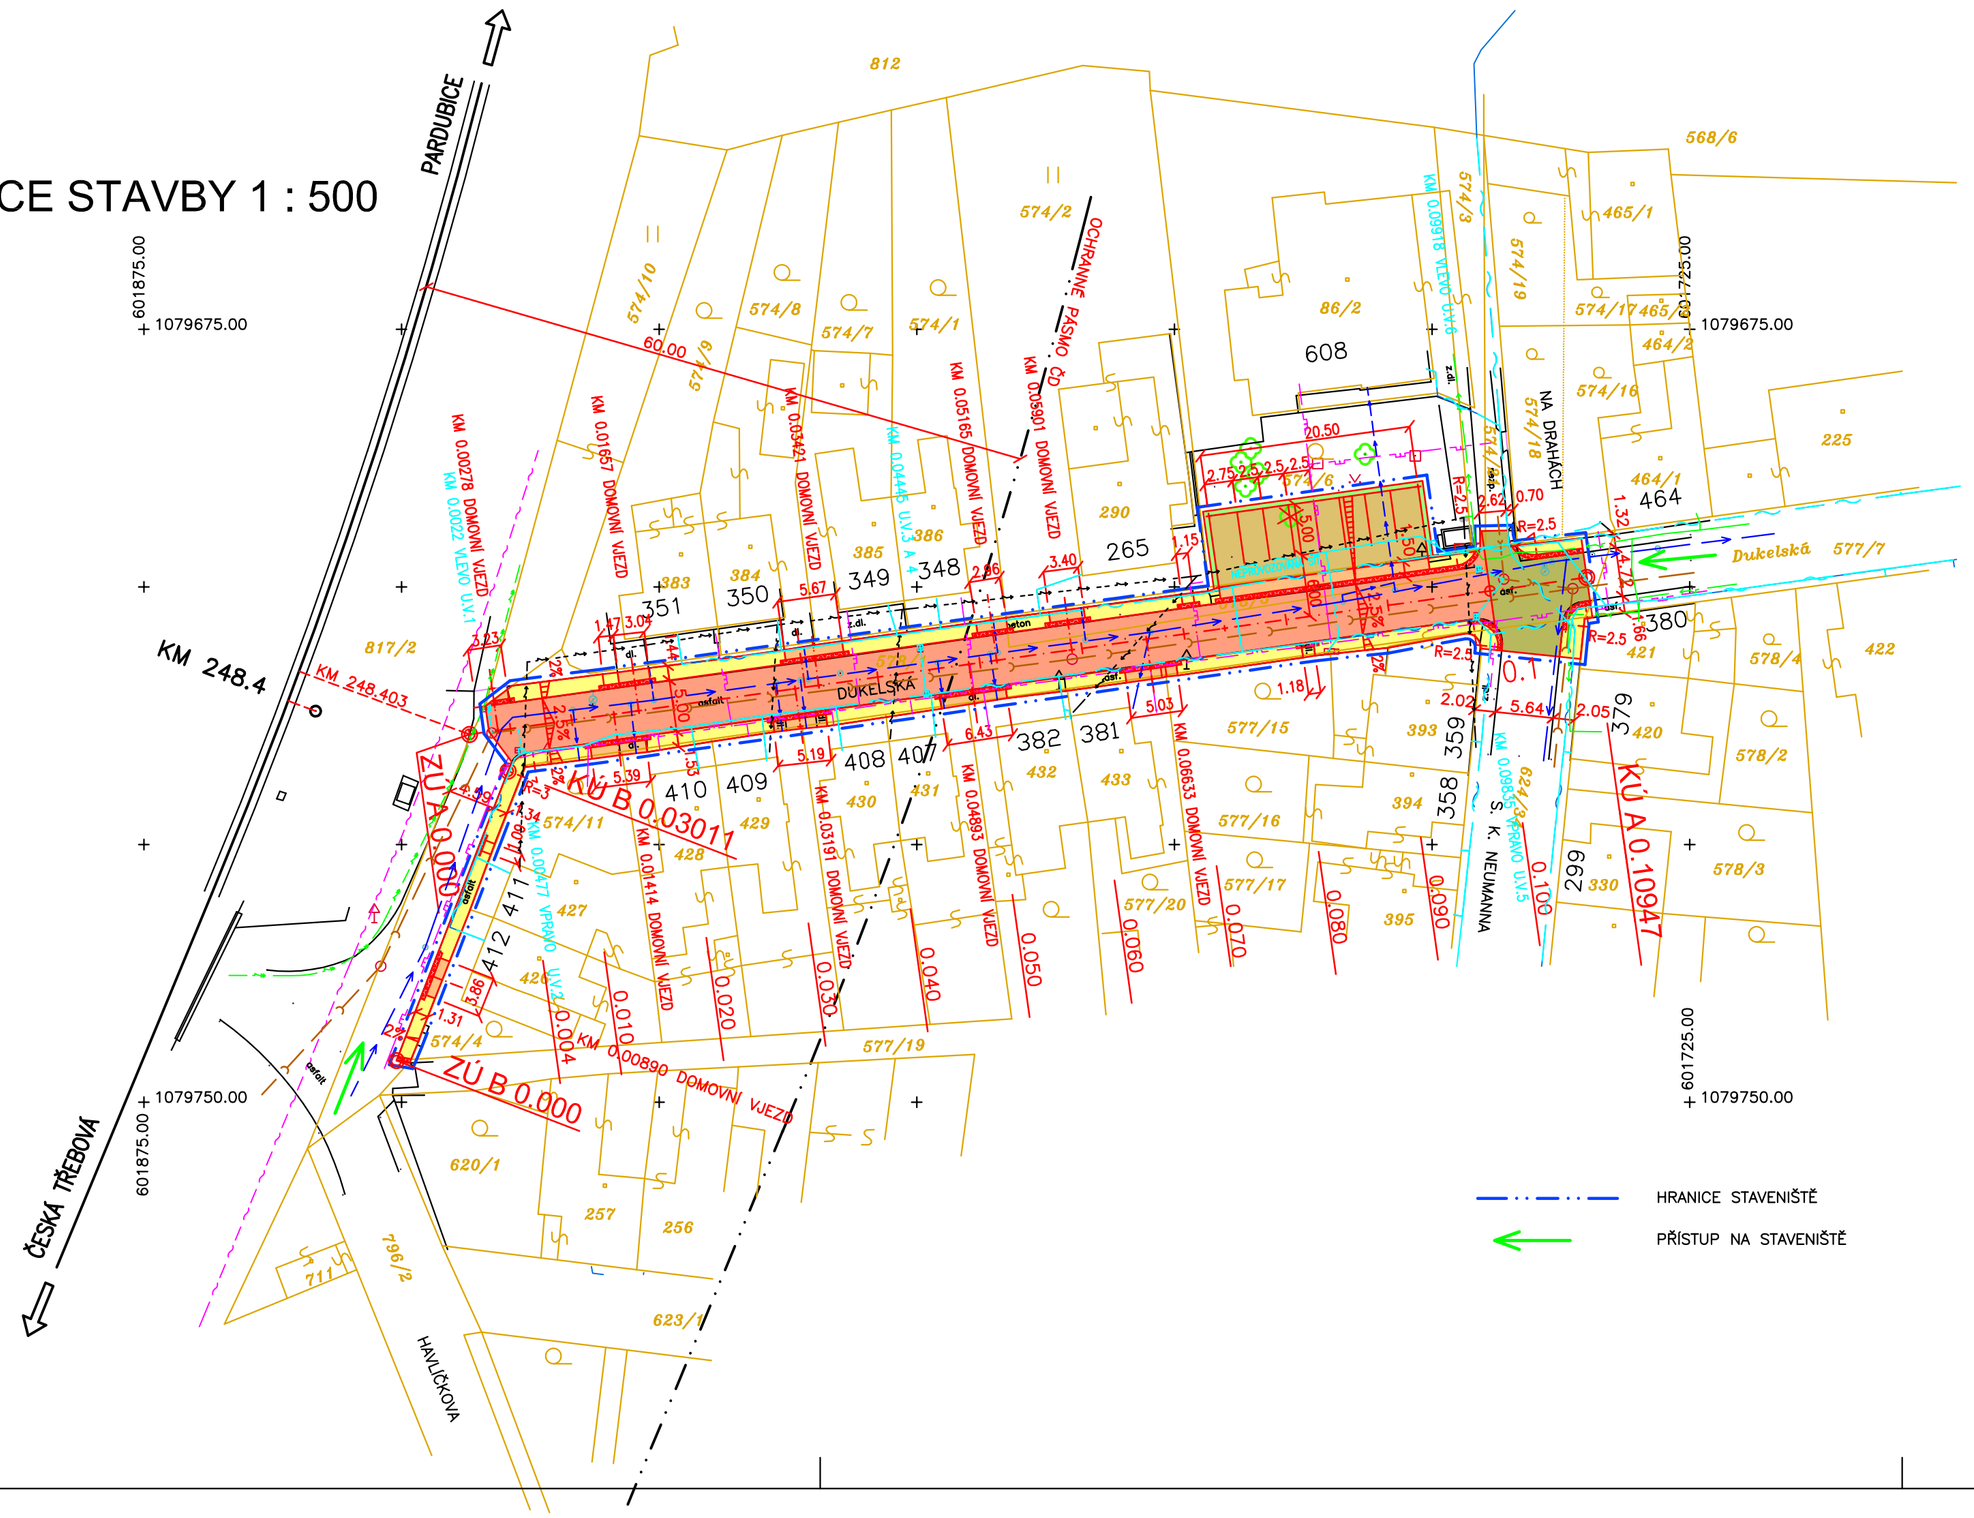

PODZEMNÍ VEDENÍ

- NTL PLYNOVOD – RWE DISTRIBUČNÍ SLUŽBY BRNO, s.r.o.
- SÍŤ ELEKTRONICKÝCH KOMUNIKACÍ – SPOL. CETIN a.s.
- VODOVOD – ORVOS Č. TŘEBOVÁ, s.r.o.
- KANALIZACE – ORVOS Č. TŘEBOVA, s.r.o.
- PODZEMNÍ VEDENÍ NN – ČEZ DISTRIBUCE, a.s.
- SÍŤ ELEKTRONICKÝCH KOMUNIKACÍ – KABEL. TELEVIZE CZ Č. TŘEBOVÁ, s.r.o.
- TELEKOMUNIKAČNÍ VEDENÍ – ČD TELEMATIKA
- KABELOVÁ TRASA VN 6 kV – SŽDC HRADEC KRÁLOVÉ

PODZEMNÍ VEDENÍ JSOU ZAKRESLENY ORIENTAČNĚ. PŘED ZAPOČETÍM ZEMNÍCH PRACÍ JE NUTNÉ ZAJISTIT JEJICH VYTYČENÍ !

- KATASTRÁLNÍ MAPA

LEGENDA POVRCHŮ

- FRÉZOVÁNÍ 90 mm A NOVÝ KRYT Z ASFALTOVÉHO BETONU
- VOZOVKA – ASFALTOVÝ BETON
- VJEZDY – ZÁMKOVÁ DLAŽBA 80 mm
- CHODNÍK – ZÁMKOVÁ DLAŽBA 60 mm
- PARKOVIŠTĚ – ZÁMKOVÁ DLAŽBA 80 mm
- OHUMUSOVÁNÍ 100 mm A OSETÍ
- SNÍŽENÉ OBRUBNÍKY S VAROVNÝM PÁSEM Š. 0.40 m

VÝŠKOVÝ SYSTÉM Bpv
SOUŘADNICOVÝ SYSTÉM JTSK

Kreslil:			OPTIMA spol. s r.o.
Zpracoval:	ŠEJNOHA J.		PROJEKTOVÁ, INŽENÝRSKÁ A STAVEBNÍ ČINNOST
Zodp. projektant:	ŠEJNOHA J.		Žižkova 738, 566 01 Vysoké Mýto
Hlavní projektant:	Ing. SHEJBAL B.		tel.: 465 420 911
Technická kontrola:	Ing. SHEJBAL B.		e-mail: info@optima-vm.cz
Kraj: PARDUBICKÝ	Okres:	Obec: ČESKÁ TŘEBOVÁ	
Investor: MĚSTO ČESKÁ TŘEBOVÁ			Stupeň: DSP
Objekt: REKONSTRUKCE DUKELSKÉ ULICE V ČESKÉ TŘEBOVÉ			Zak. č.: 4108-16-3
			Arch. č.: 3436
			Datum: 12/2016
			Formát: 3 A4
Obsah: SITUACE STAVBY			Měř.: Kóty: m 1:500
			Číslo příl. výkresu: E.2