

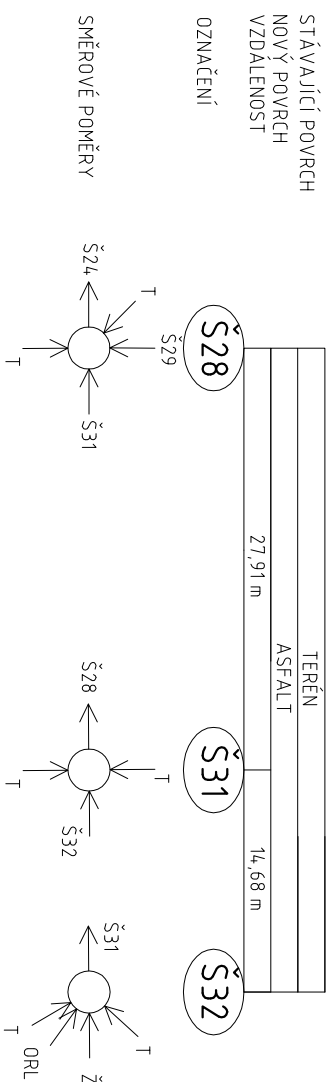
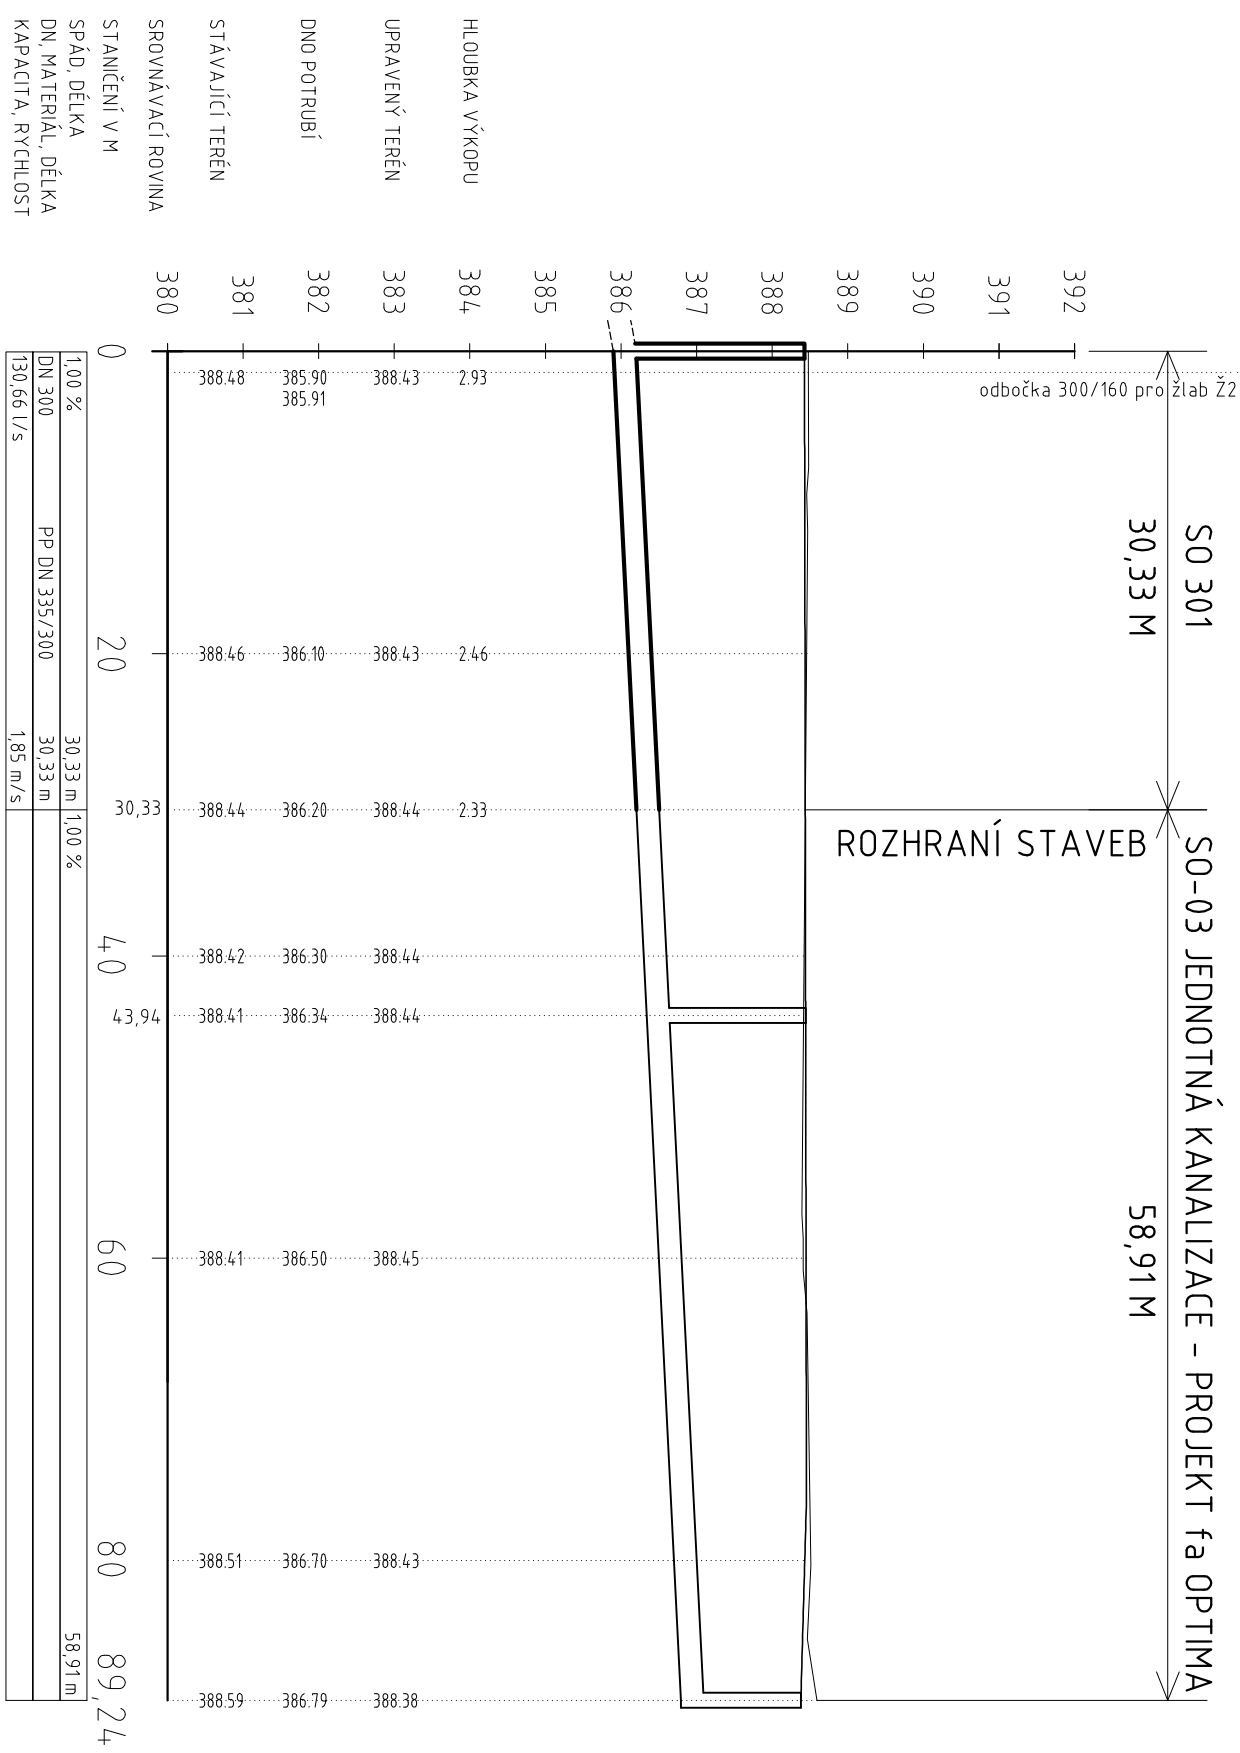


PODÉLNÝ PROFIL M 1:500/1:100 - SO 301 - VĚTEV A

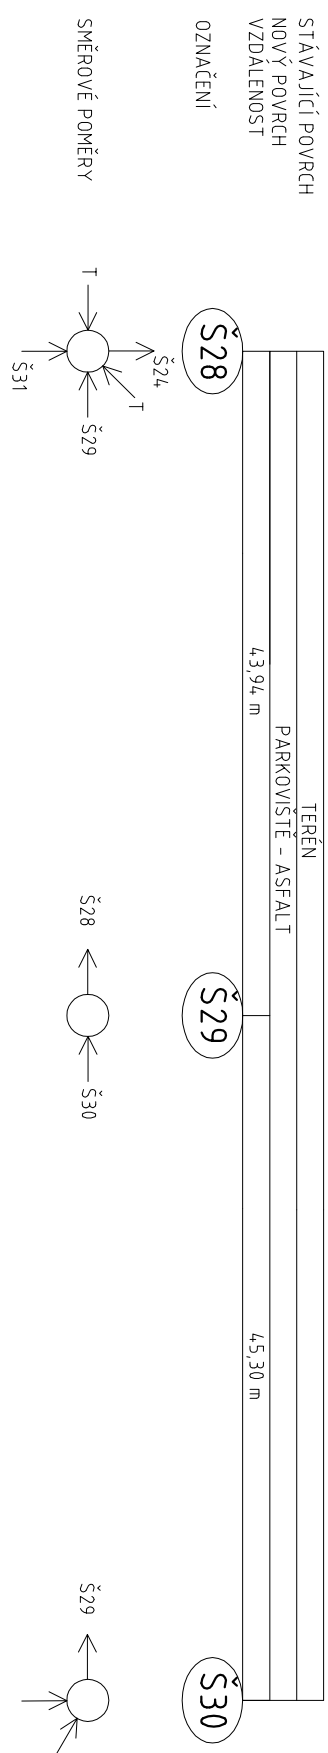



PODÉLNÝ PROFIL M 1:500/1:100
SO 301 - VĚTEV B

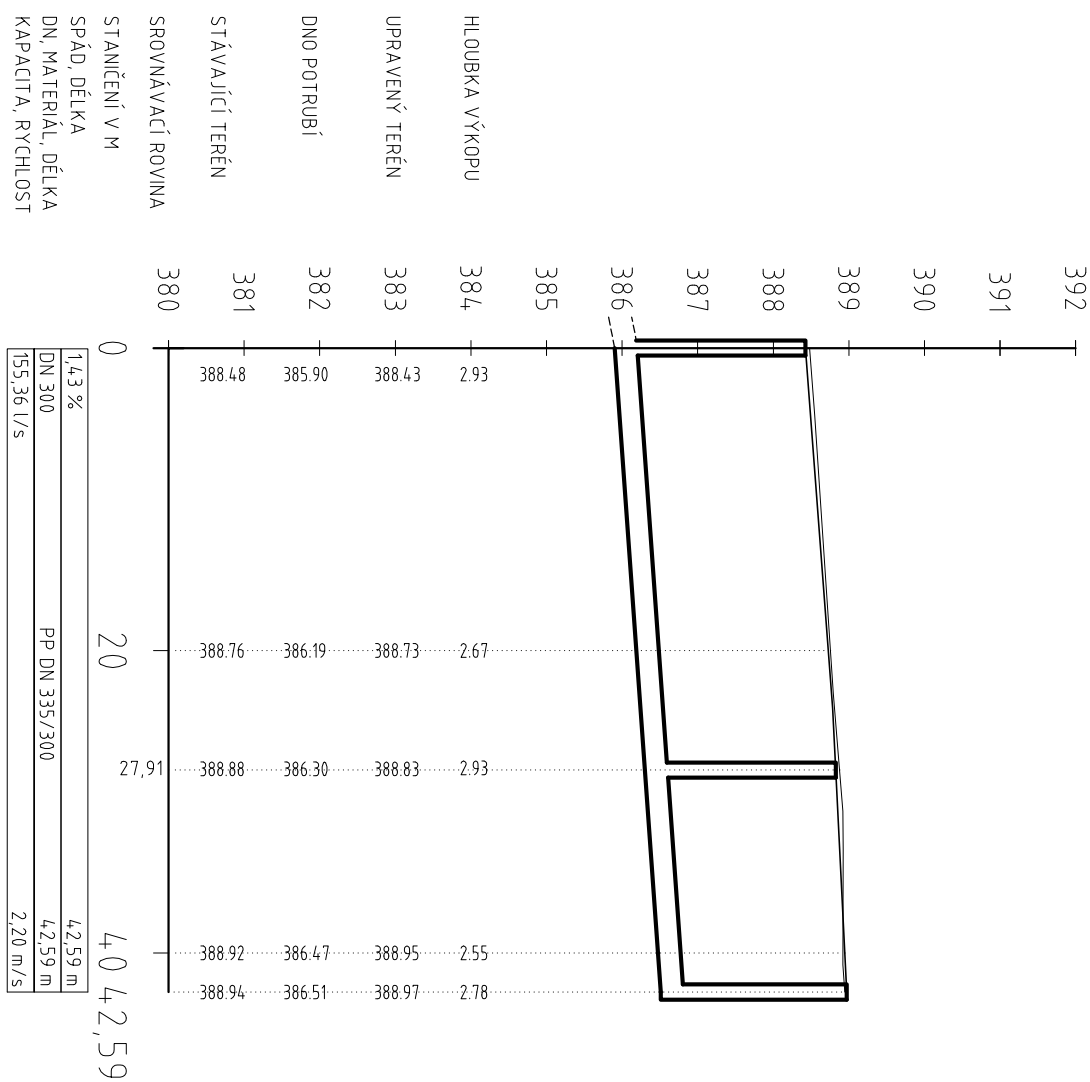

VZOROVÝ PŘÍČNÝ ŘEZ M 1:25

ULOŽENÍ POTRUBÍ Z PP

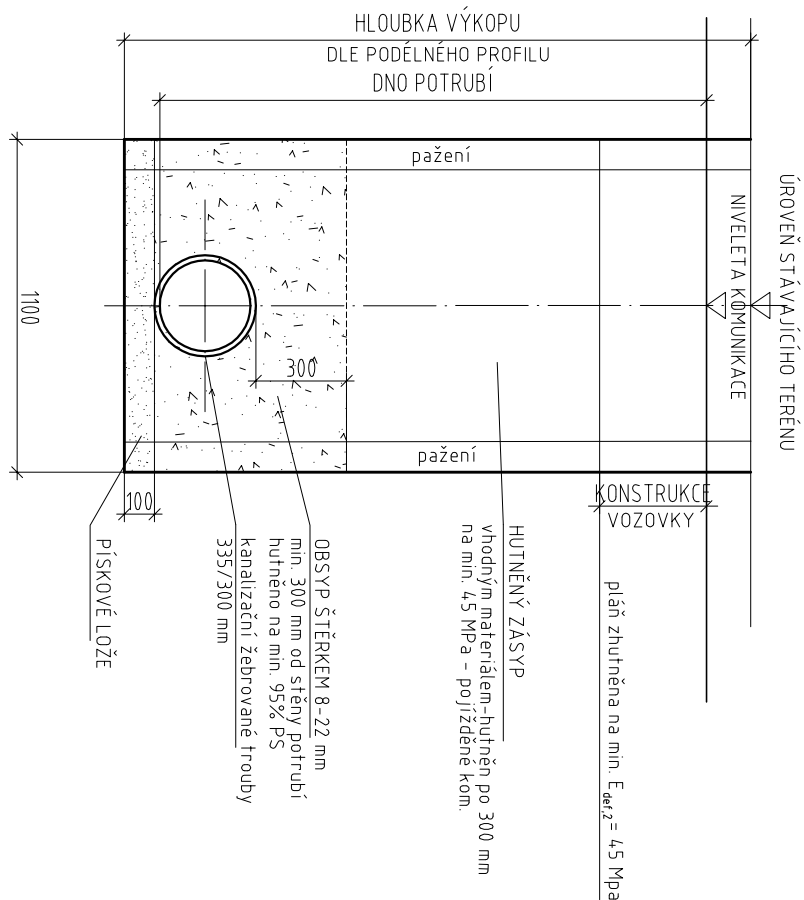

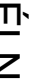		<h1>TRANSCONSULT S.r.o.</h1>	
		Nerudova 37, 500 02 Hradec Králové	
Vedoucí projektu	Ing. Pravda	Středisko 1	
Odpovědný projektant	Ing. Vrabecová	Ing. Hodek	
Zpracovatel	Ing. Vrabecová	Zak. číslo:	1 5 5 1 3 0 0 3
Překoušel	Ing. Šebel	Arch.č.:	03518
Kontroloval	Ing. Pravda	Datum:	11/2018
Investor	REGION ORLICKO - TŘEBOVSKO		
BIKE RESORT ORLICKO - TŘEBOVSKO			
II. ČÁST - NÁSTUPNÍ MÍSTO			
NÁSTUPNÍ MÍSTO PEKLAK			
STAVEBNÍ ČÁST			
SO 301 ODVODNĚNÍ ZPEVNĚNÝCH PLOCH		Část dok.	
		B.2	
PODÉLNÉ PROFILY, VZOROVÝ PŘÍČNÝ ŘEZ		Měřítko	Č.výkresu
		1:500/1:100 1:25	3