



SEZNAM SOUŘADNIC LOMOVÝCH BODŮ TRVALÝCH A DOČASNÝCH ZÁBORŮ

č. bodu	Y (m)	X (m)	poznámka
TRV-11	602160.18	1080473.47	
TRV-12	602161.78	1080468.81	
TRV-13	602166.95	1080462.32	
TRV-14	602172.28	1080452.71	
TRV-15	602170.90	1080451.44	
TRV-16	602172.60	1080445.15	
TRV-17	602172.37	1080445.09	
TRV-18	602173.88	1080439.57	
TRV-19	602176.68	1080440.28	
TRV-20	602177.57	1080437.12	
TRV-21	602137.86	1080426.32	
TRV-22	602138.06	1080425.10	
TRV-23	602139.26	1080420.70	
TRV-24	602132.90	1080418.97	
TRV-25	602131.61	1080423.60	
TRV-26	602130.57	1080425.44	
TRV-27	602128.85	1080426.82	
TRV-28	602126.50	1080427.52	
TRV-29	602123.40	1080427.37	
TRV-30	602115.67	1080425.34	
TRV-31	602114.85	1080428.72	
TRV-32	602118.92	1080433.04	
TRV-33	602117.82	1080437.41	
TRV-34	602111.66	1080460.03	
TRV-35	602148.52	1080498.52	
TRV-36	602149.69	1080498.84	
TRV-37	602149.52	1080499.71	
TRV-38	602150.26	1080506.73	
TRV-39	602151.02	1080509.02	
TRV-40	602151.16	1080510.31	
TRV-41	602151.16	1080513.82	
TRV-42	602149.49	1080519.57	
TRV-43	602146.54	1080524.09	
TRV-44	602138.50	1080525.38	
TRV-45	602138.16	1080523.91	
TRV-46	602142.44	1080520.46	
DOČ-51	602160.93	1080473.73	
DOČ-52	602162.37	1080469.12	
DOČ-53	602167.50	1080463.05	
DOČ-54	602173.29	1080453.28	
DOČ-55	602175.89	1080441.62	
DOČ-56	602177.87	1080442.19	
DOČ-57	602179.20	1080437.54	
DOČ-58	602188.35	1080440.44	
DOČ-59	602190.44	1080442.11	
DOČ-60	602190.89	1080440.24	
DOČ-61	602189.34	1080438.60	
DOČ-62	602177.13	1080434.72	
DOČ-63	602175.19	1080434.64	
DOČ-64	602174.70	1080436.02	
DOČ-65	602138.36	1080426.05	
DOČ-66	602138.45	1080425.18	
DOČ-67	602140.04	1080420.45	
DOČ-68	602132.09	1080418.19	
DOČ-69	602130.72	1080423.51	
DOČ-70	602127.72	1080426.00	
DOČ-71	602123.90	1080426.01	
DOČ-72	602117.95	1080432.02	
DOČ-73	602110.64	1080459.95	
DOČ-74	602138.70	1080526.32	
DOČ-75	602144.72	1080525.32	
DOČ-76	602147.89	1080524.61	
DOČ-77	602150.39	1080519.97	
DOČ-78	602152.15	1080514.54	
DOČ-79	602151.84	1080509.15	
DOČ-80	602150.62	1080501.64	

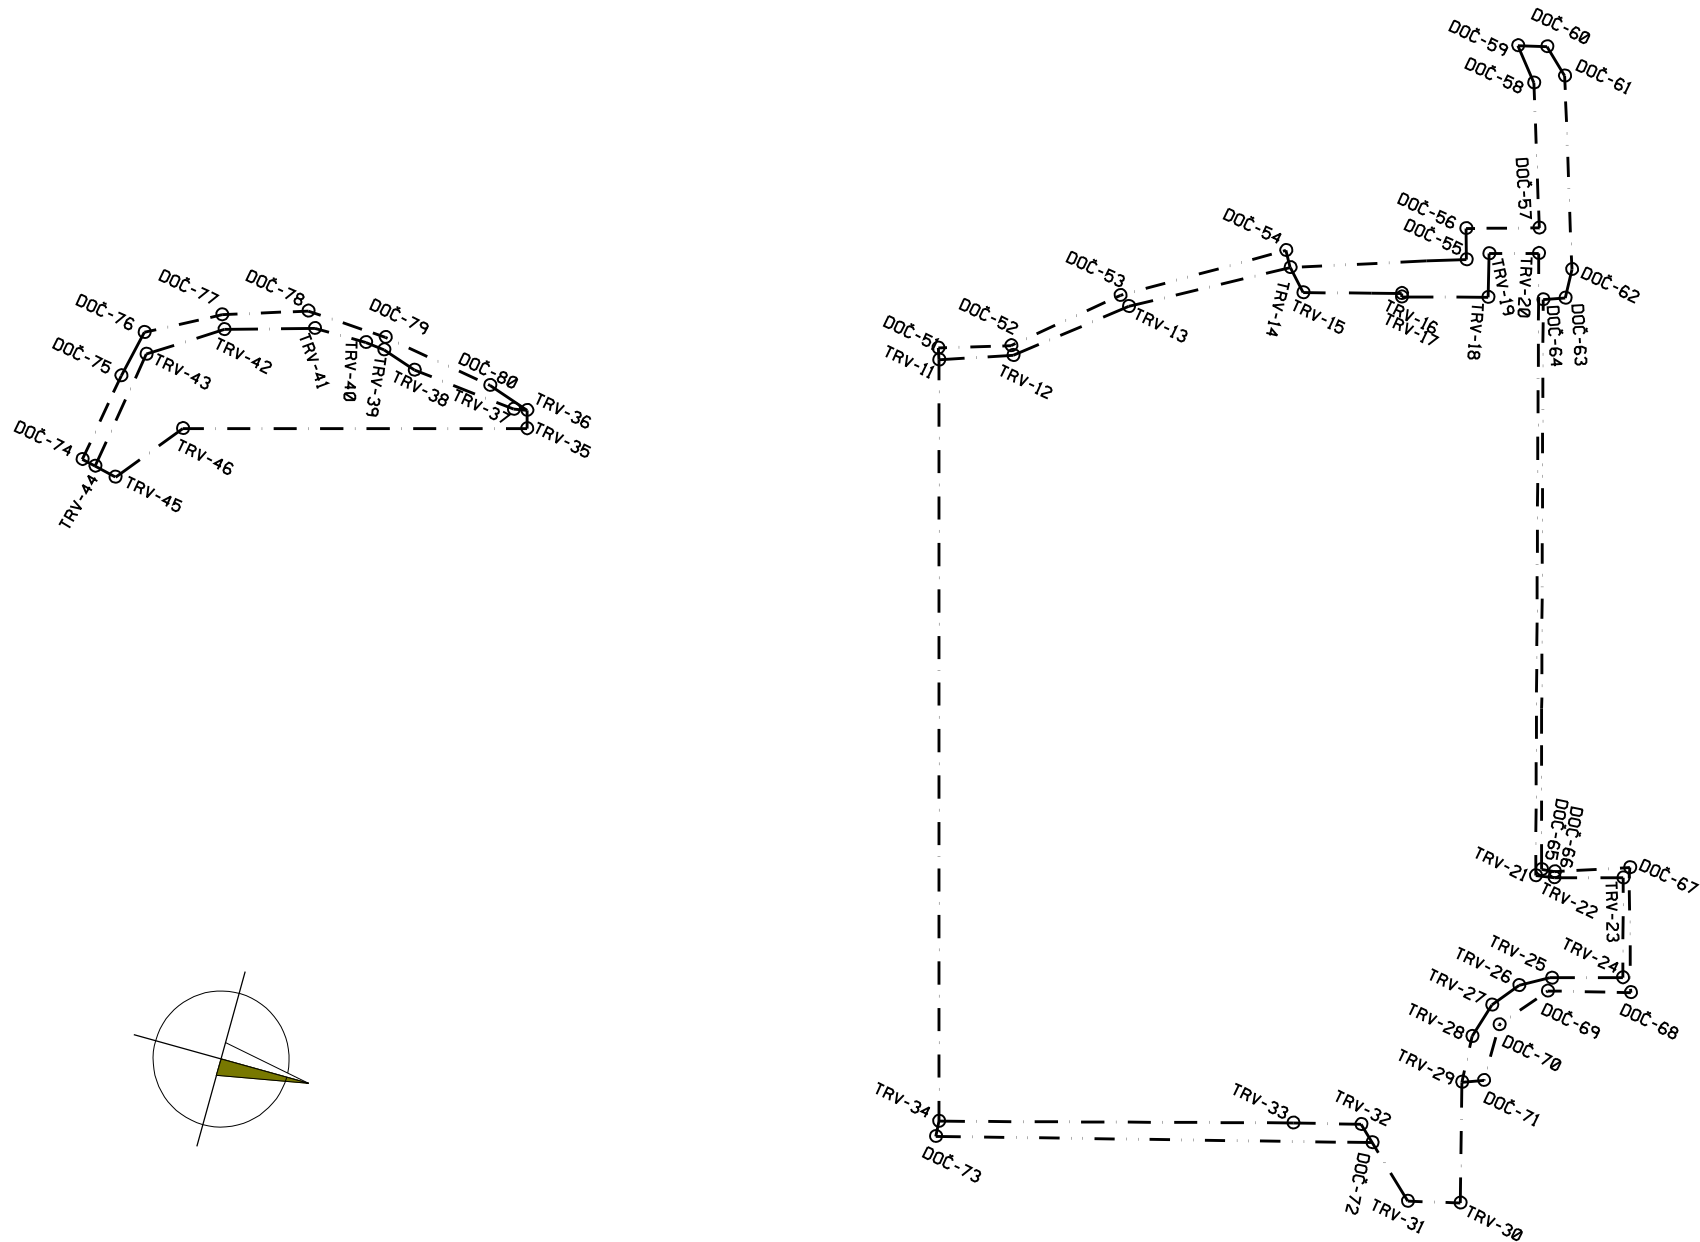

VÝŠKOVÝ SYSTÉM BODŮ B<sub>p</sub>  
POLOHOVÝ SYSTÉM BODŮ S-JTSK

				<b>TRANSCONSULT s.r.o.</b>							
Nerudova 37, 500 02 Hradec Králové											
Vedoucí projektu				Ing. Pravda				Středisko: 1			
Odpovědný projektant				Ing. Pravda				Vedoucí: Ing. Hodek			
Zpracovatel				Ing. Pravda				Zak. č. 1 5 5 5 1 3 0 0 3			
Přezkoušel				Ing. Tužil				Arch. č. 03518 Formát: 2A4			
Kontroloval				Ing. Hodek				Datum: 11/2018			
Zadavatel				REGION ORLICKO - TŘEBOVSKO				Účel: DZS			
BIKE RESORT ORLICKO - TŘEBOVSKO II. ČÁST - NÁSTUPNÍ MÍSTA NÁSTUPNÍ MÍSTO PEKLÁK SOUHRNNÉ ŘEŠENÍ										Část dok. <b>A</b>	
VYTYČOVACÍ VÝKRES - ZÁBORY POZEMKŮ								Měřítko <b>1:500</b>		Č.přílohy <b>3</b>	