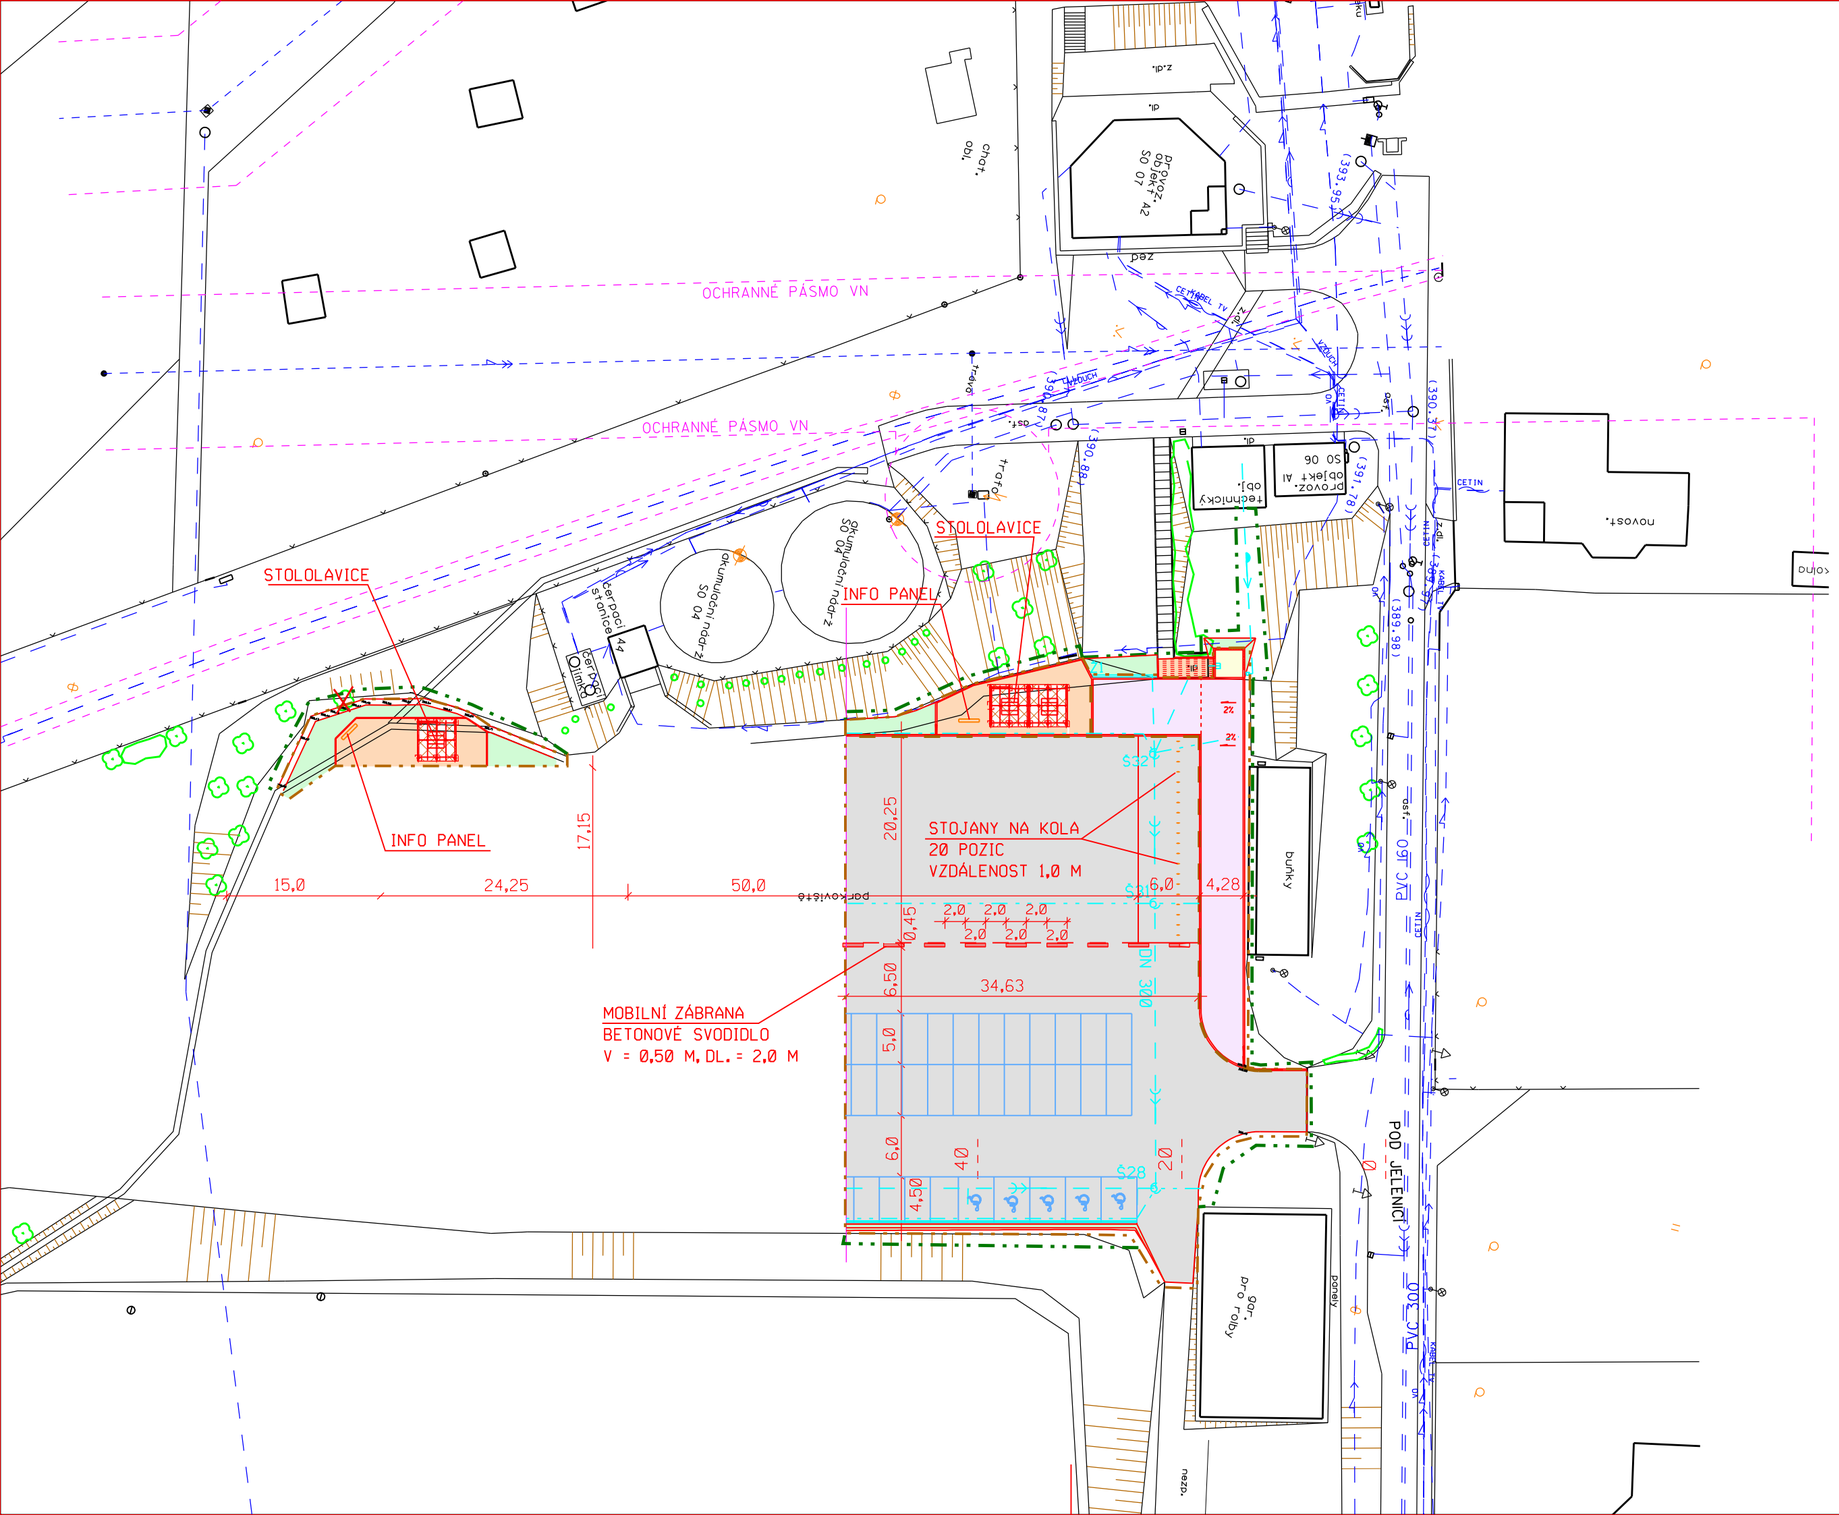

LEGENDA PLOCH BIKE RESORT:

- ASFALTOVÁ PLOCHA
- ZÁMKOVÁ DLAŽBA
- BETONOVÁ PLOCHA- PLOCHA PRO MYTÍ KOL
- ŠTĚRKOVÁ PLOCHA
- PŘÍSTŘEŠKY
- OZELENĚNÍ

MĚŘÍTKO 1:500