




30

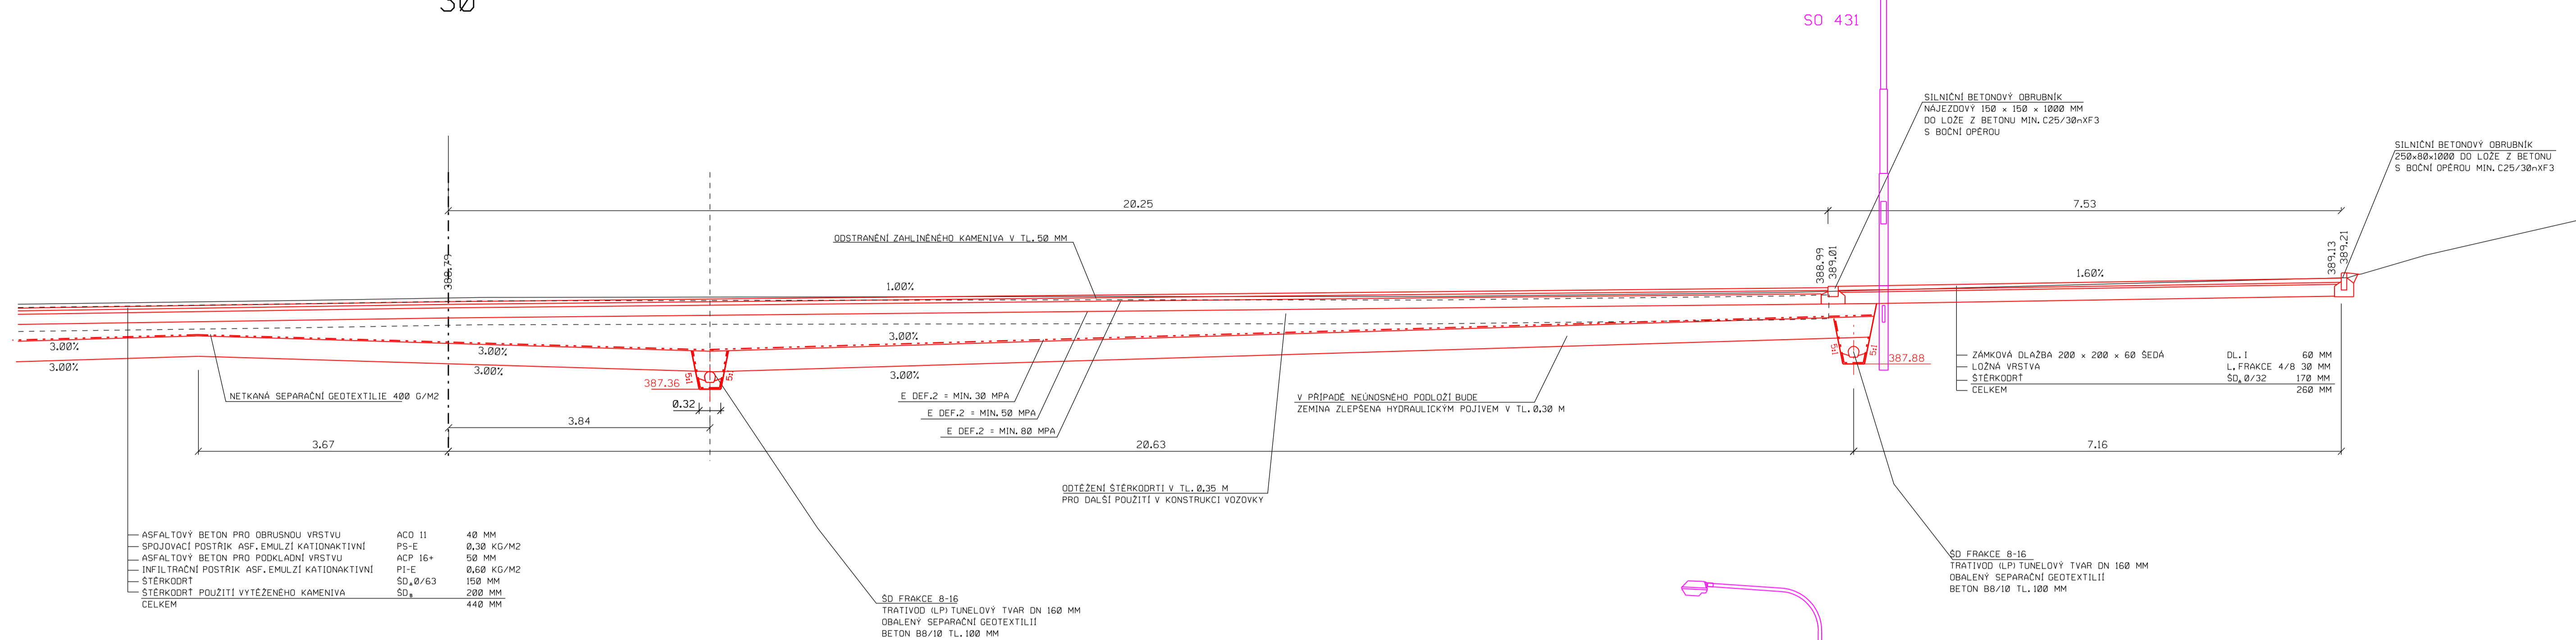


46

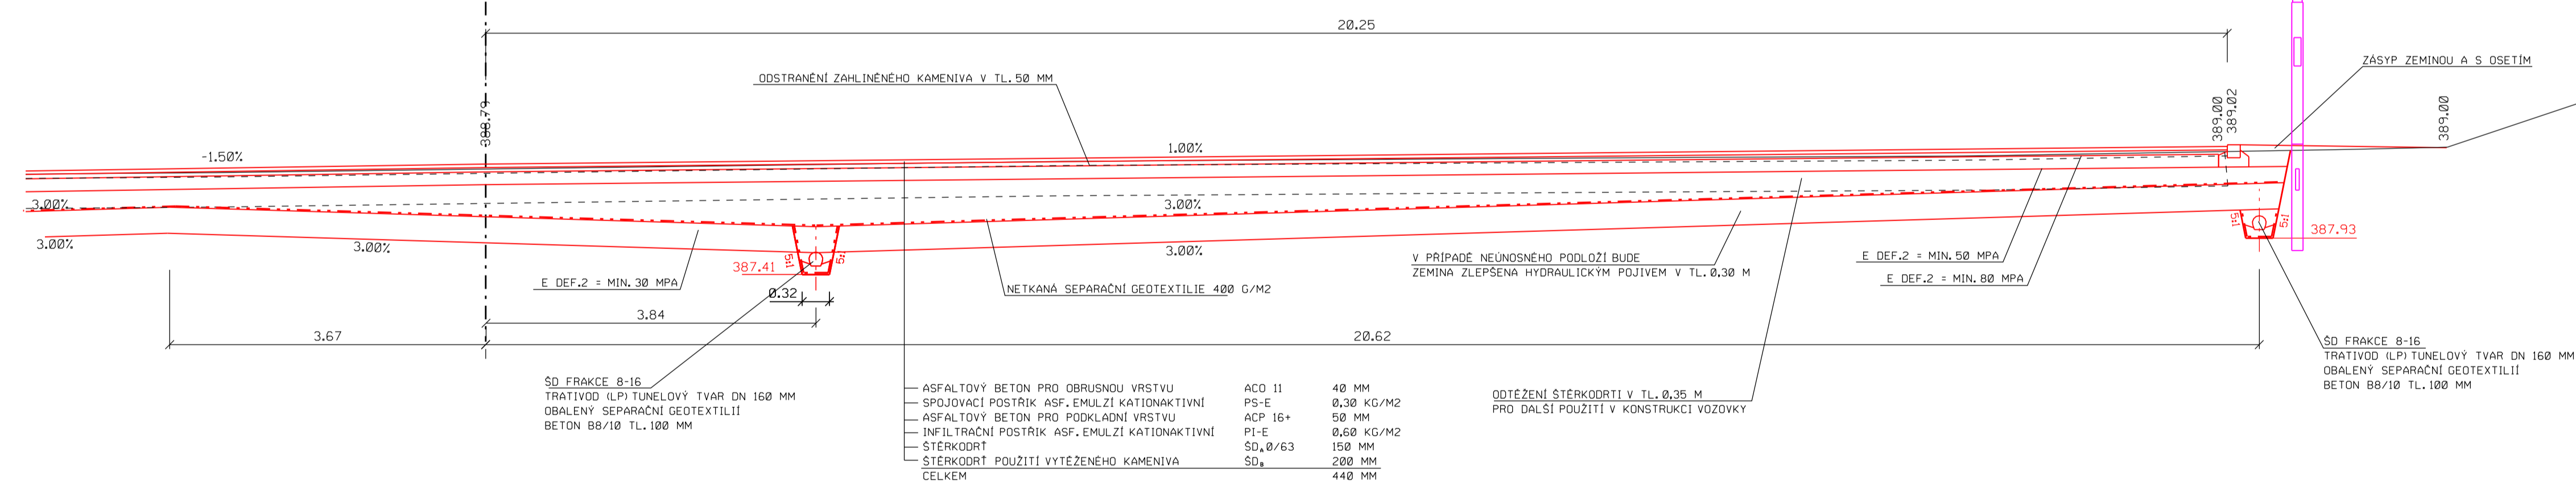



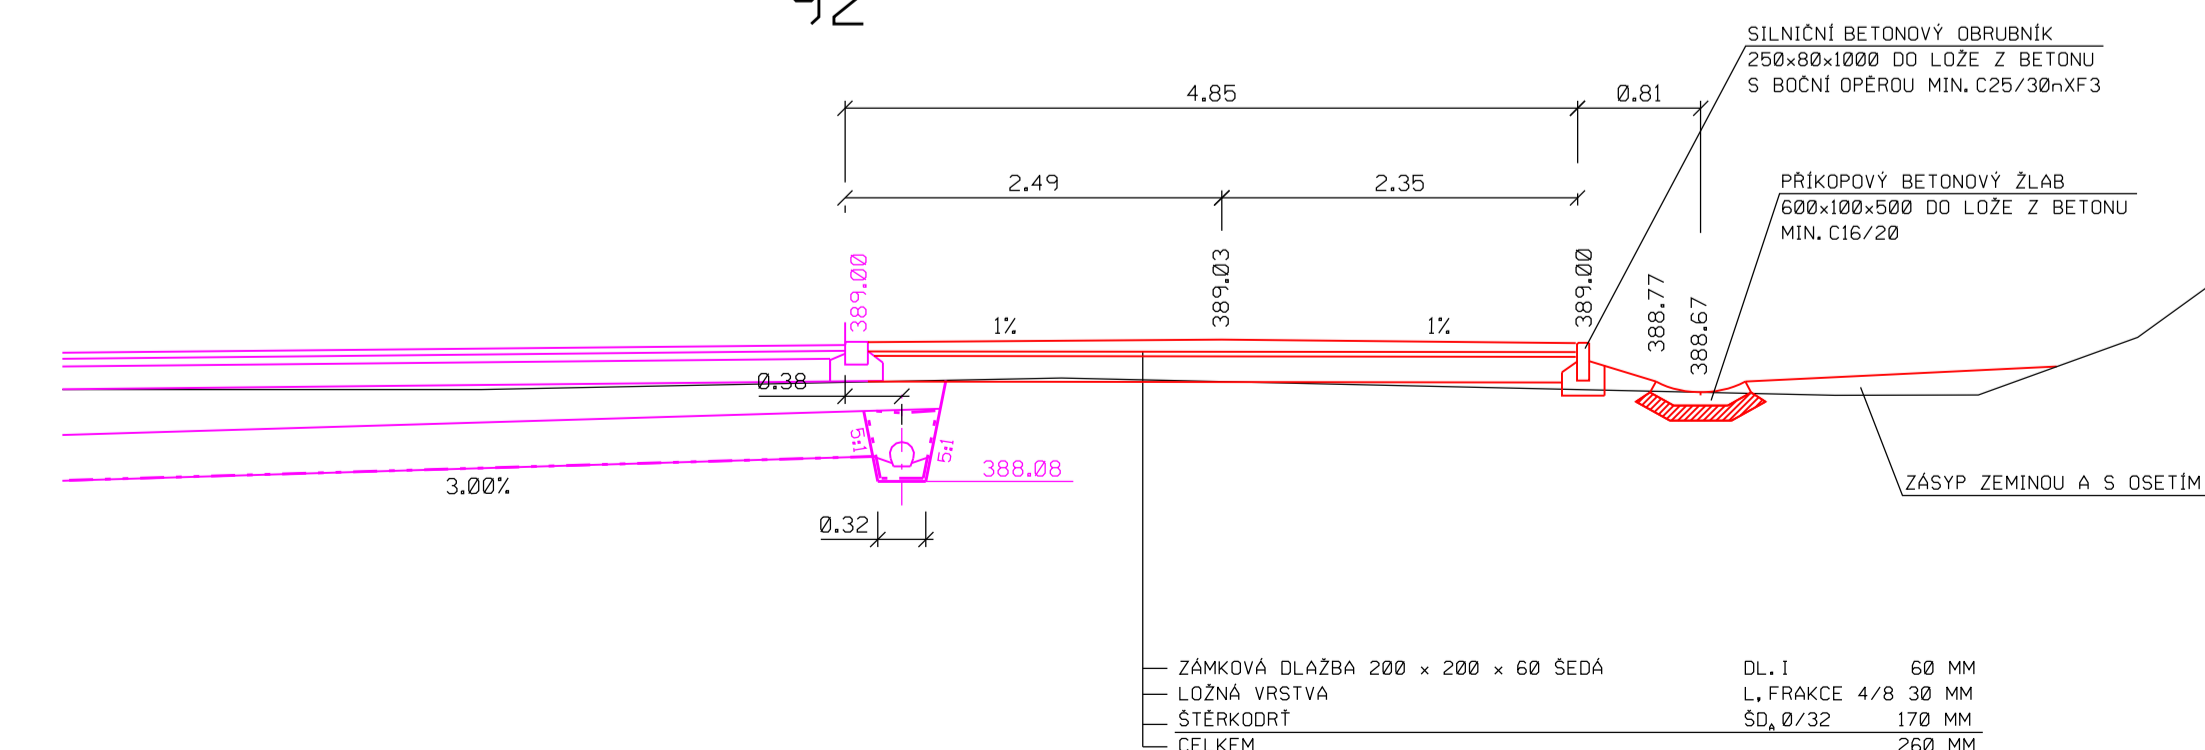
92

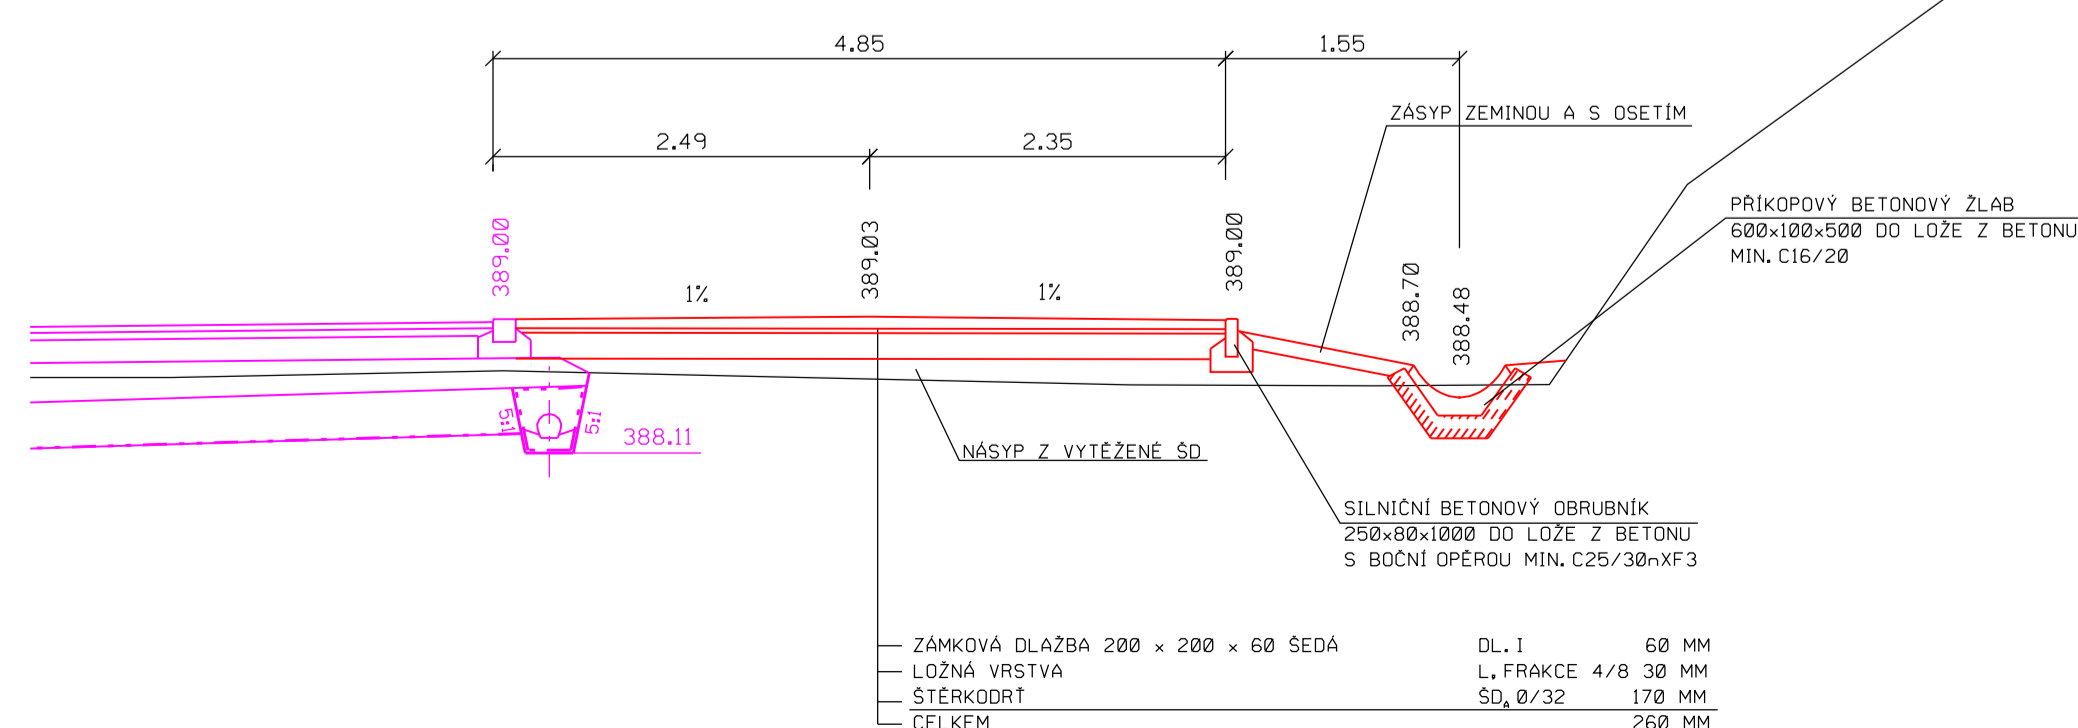

100

VÝŠKOVÝ SYSTÉM BODŮ B_{py}

		<h1>TRANSPORT</h1> <p>S.F.O.</p>	
<p>Nerudova 37,500 02 Hradec Králové</p>			
Vedoucí projektu Odpovědný projektant Zpracovatel Přezkoušel Kontroloval Zadávatel	Ing. Práva Ing. Práva Ing. Práva Ing. Tužil Ing. Hodek	 	Středisko: 1 Vedoucí: Ing. Hodek Zak. č.: 1515513100 Arch. č. 03518 Formát: 6A4 Datum: 11/2018 Účet: 025
REGION ORLICKO – TŘEBOVSKO		Část dok.	
BIKE RESORT ORLICKO – TŘEBOVSKO ILČÁST – NÁSTUPNÍ MÍSTO NÁSTUPNÍ MÍSTO PEKLÁK STAVEBNÍ ČÁST SO 102 ZPEVNĚNÉ PLOCHY		B.1	
VZOROVÉ PŘÍČNÉ ŘEZY 2.DÍL		Měřítko 1:50	Č.přílohy 4.2