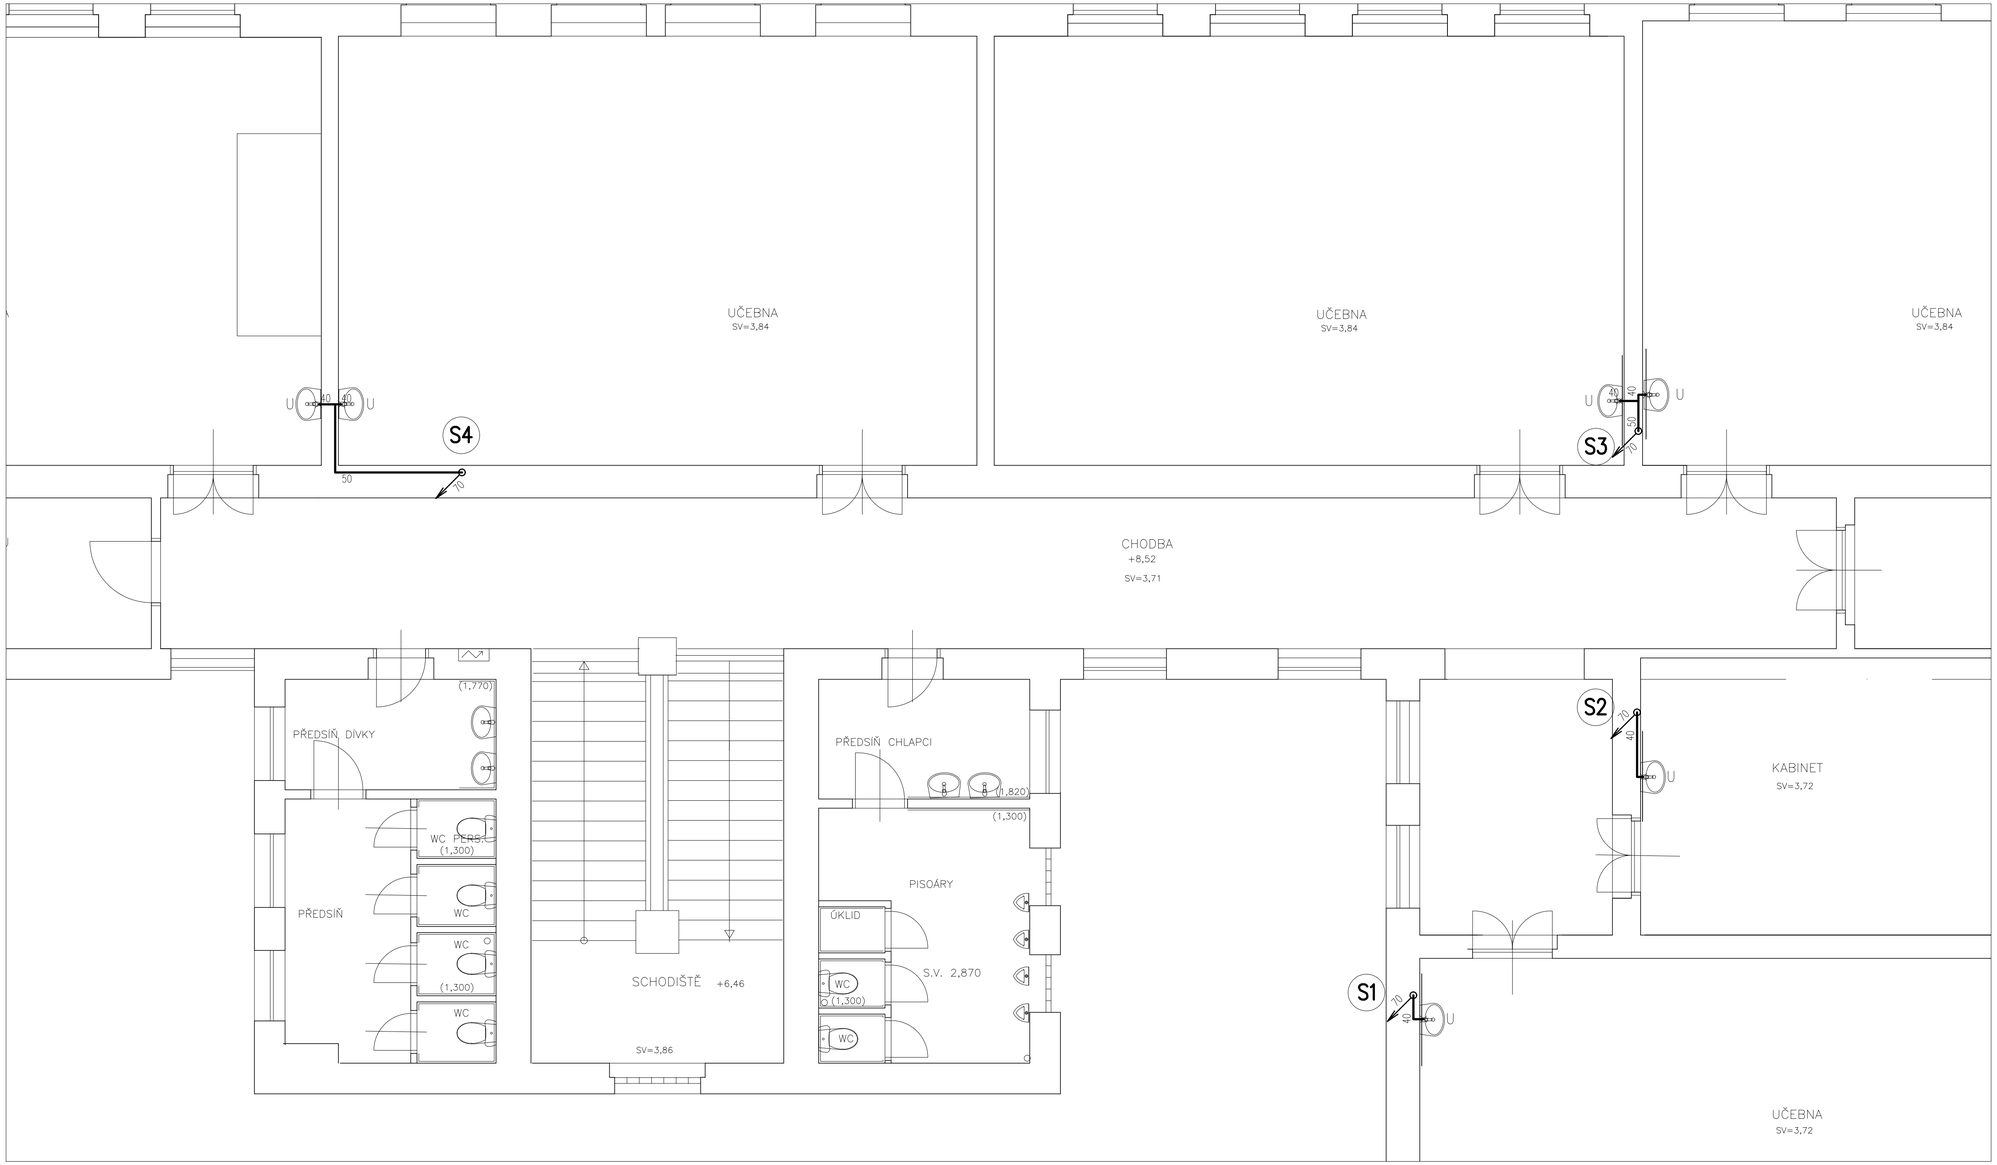

Poloha stoupaček není známa a na výkresech jsou naznačeny pouze orientačně.
Stávající rozvody budou demontovány a ve stejných trasách /drážkách/ budou vedeny rozvody nové.

KIP spol. s r.o. LITOMYŠL INŽENÝRSKÁ A PROJEKTOVÁ ČINNOST TOULOVCOVO NÁM. 156, 570 01 LITOMYŠL		VEDOUCÍ ZAKÁZKY	ING. PETR ABSOLON
		ZODP. PROJEKTANT	LUBOŠ BARTOŠ
STAVEBNÍ ÚŘAD: ČESKÁ TŘEBOVÁ	MÍSTO STAVBY: ČESKÁ TŘEBOVÁ		DATUM: 06/2019
STUPEŇ: TECHNICKÁ POMOC			ZAK. Č.: 3258-42
INVESTOR: Město Česká Třebová, Staré náměstí 78, 560 02 Česká Třebová			Č.PARÉ
STAVBA: **OPRAVY ROZVODŮ ZTI** **ZŠ ÚSTECKÁ**			
VÝKRES: **PŮDORYS KANALIZACE 3.NP**	MĚŘÍTKO: 1:50	PROFESE: **D.1.4.1 ZTI**	Č.VÝKR.: **4**