
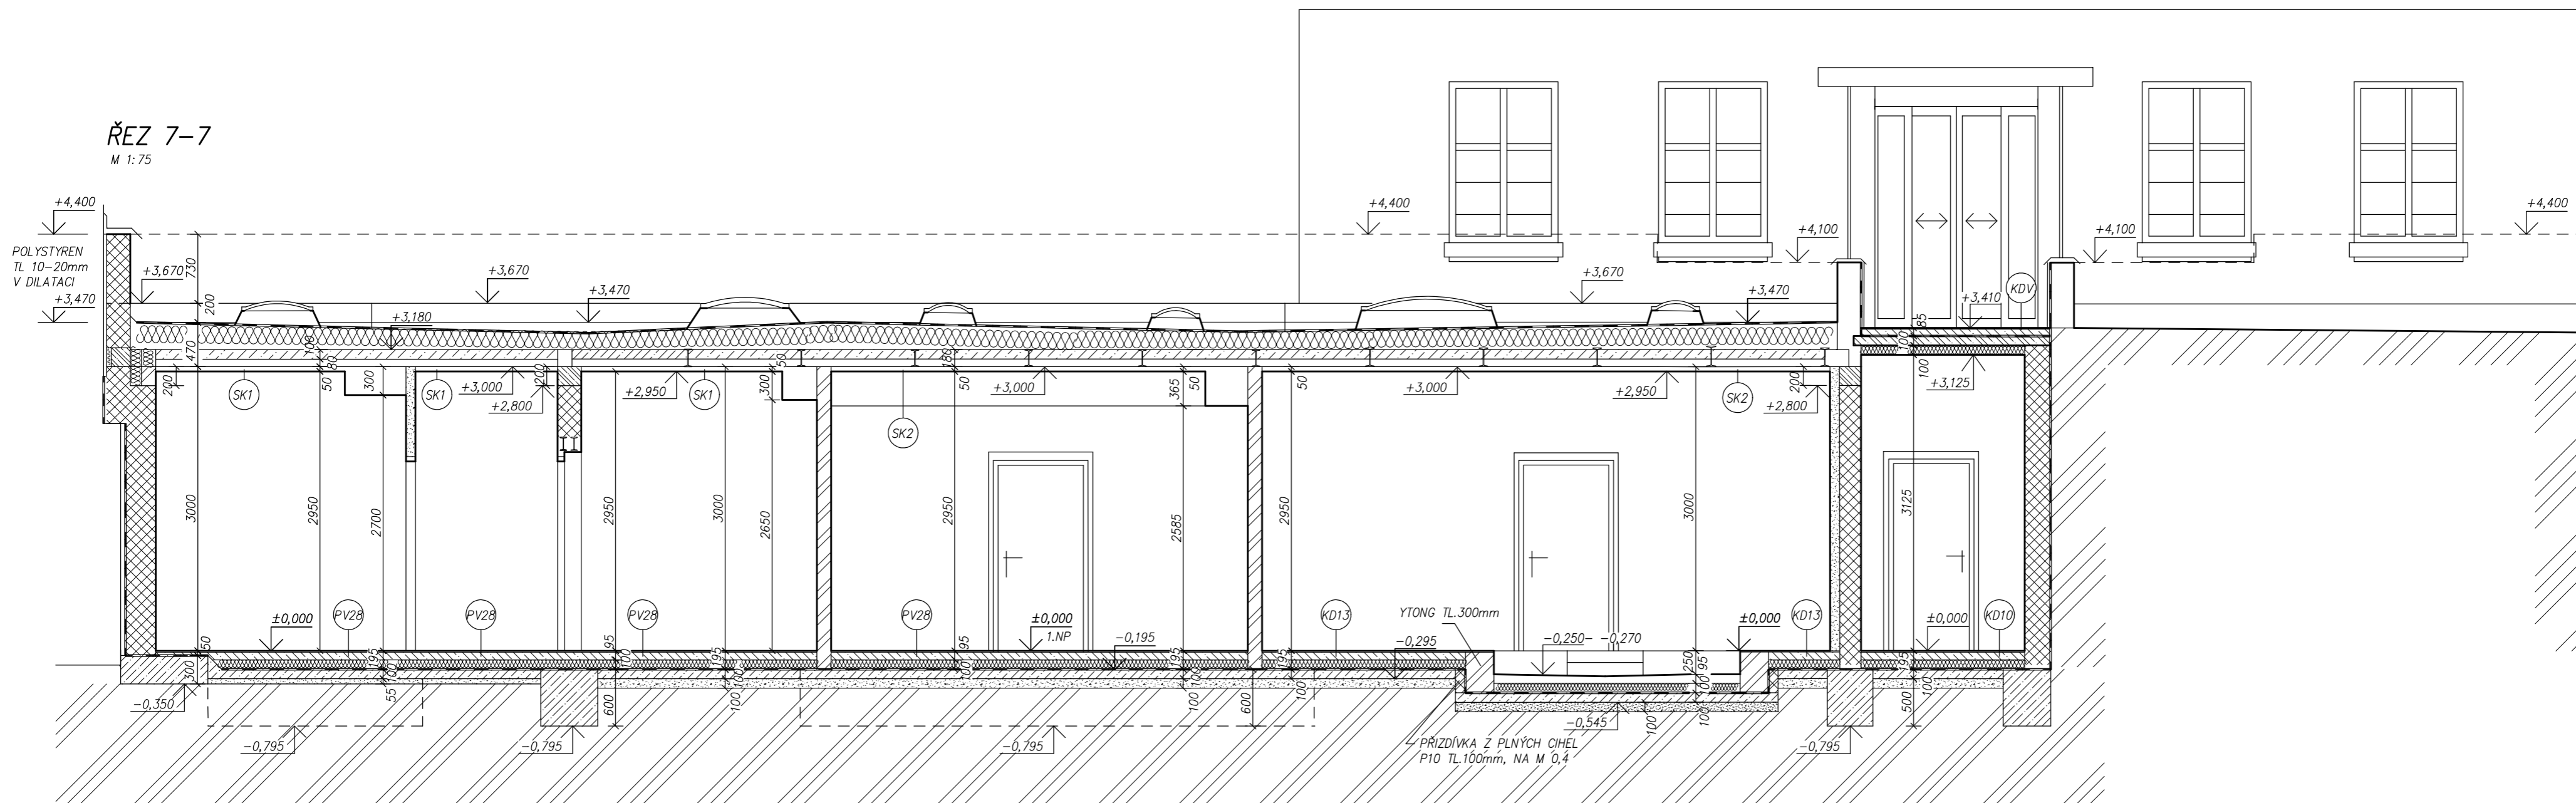
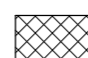
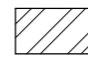



ŘEZ 7-7
M 1:75

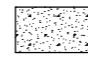

-  POROTHERM P10 NA M5
-  YTONG NA SPECIÁLNÍ MALTU
-  SÁDROKARTONOVÁ PŘÍČKA W 111
-  SK SÁDROKARTONOVÝ PODHLED VIZ VÝKR. PODHLEDY

VED.PROJEKTANT: ING. J. DAN	ZODP.PROJEKTANT: ING. J. DAN	VYPRACOVAL: ING. J. DANOVÁ	KRESLIL:	PROJEKCE ŠUMPERK LIDICKÁ 22 TEL./FAX: 583213096 E-mail: prodon@razdvo.cz
INVESTOR: TEZA s.r.o. Česká Třebová				
AKCE: REKONSTRUKCE A PŘÍSTAVBA POLIKLINIKY - 1. ETAPA - HS ČESKÁ TŘEBOVÁ				STUPEŇ: PP DATUM: 2/05 FORMÁT: 4x4 ČÍS.ZAK.: 20/04 MĚŘÍTKO: 1:75
OZNAČENÍ: ŘEZ 7-7				STAV. OBJEKT: S.O.1. PROFESE: S. Č. VÝKRESU: 16.