
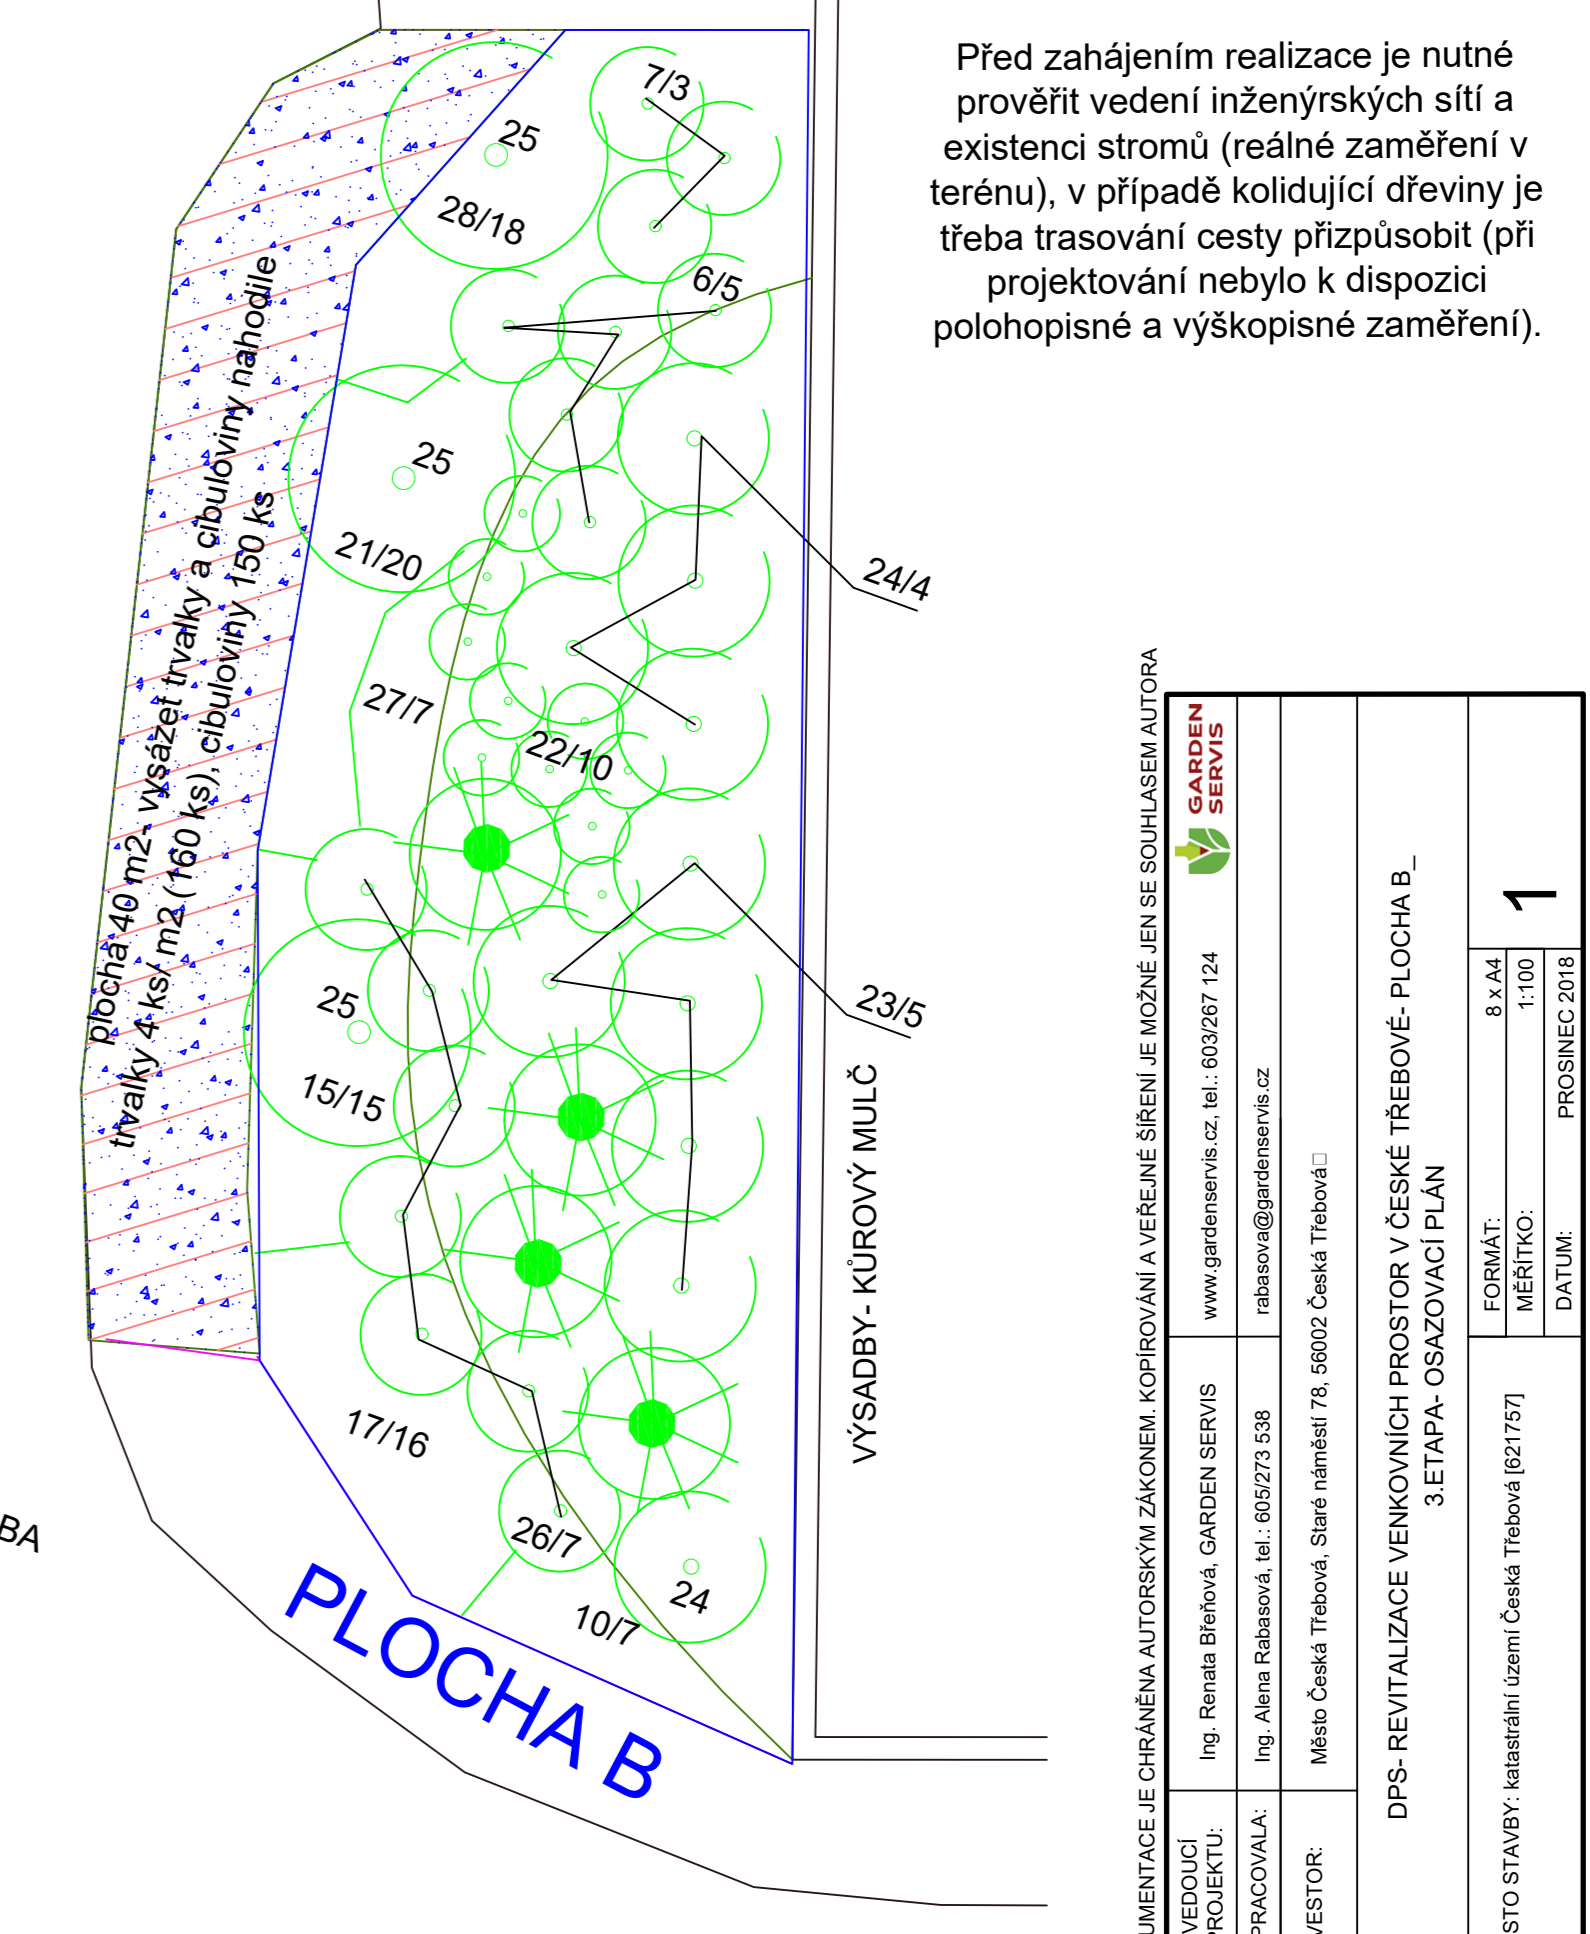


- LEGENDA:**
- STÁVAJÍCÍ STROM- ZACHOVAT
 - JEHLIČNATÁ DŘEVINA- NÁVRH
 - LISTNATÁ DŘEVINA- NÁVRH
 - TRVALKOVÉ VÝSADBY- NÁVRH
 - STÁVAJÍCÍ VÝSADBY- ČÁST ZACHOVAT
 - STÁVAJÍCÍ ZATRAVNĚNÉ PLOCHY
 - MOBILIÁŘ- NÁVRH
 - CHODNÍKY (MLAT NEBO DLAŽBA)- NÁVRH
 - PLOCHY KAMENIVA(ŽULOVÁ DRŤ)- NÁVRH
 - CENTRÁLNÍ PLOCHA (MLAT)- NÁVRH
 - OKRAJ CENTRÁLNÍ PLOCHY (KOSTKA)

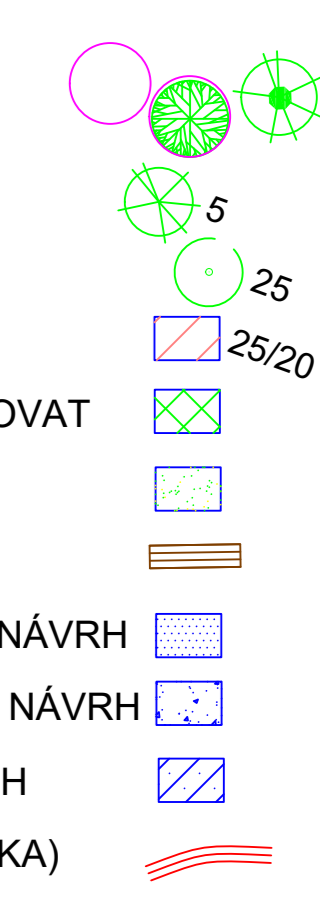

Před zahájením realizace je nutné prověřit vedení inženýrských sítí a existenci stromů (reálné zaměření v terénu), v případě kolidující dřeviny je třeba trasování cesty přizpůsobit (při projektování nebylo k dispozici polohopisné a výškopisné zaměření).

1.	Pinus sylvestris 'Watereri'	borovice lesní, huštěvá	2
2.	Pernisetum alopecuroides 'Black Beauty'	kozina trsovité rostoucí	12
3.	Hydrangea arborescens 'Grandiflora'	hortenzie stromcovitá	3
4.	Hamamelis mollis- Červený a žlutý květ	víšň květe před olistěním	2
5.	Viburnum burkwoodii 'Anne Russell'	kallina, vinná koňka	2
6.	Physocarpus opulifolius 'Diablo'	tanula kalnolistá	8
7.	Deutzia scabra 'Pride of Rochester'	tropek dřevný	3
8.	Pinus sylvestris 'Glauca Compressa'	borovice lesní, huštěvá	1
9.	Aesculus pavia	jevičec, drobnokvětý, tuřík	1
10.	Stephanandra incisa 'Olepa'	korunka stříhanolistá	16
11.	Rosa púdopokryná růžová 'The Fairy', v do 0,7 m	růže	68
12.	Salvia officinalis 'Purpurascens'	salvěj hájní	12
13.	Hydrangea paniculata 'Pinky Winky'	hortenzie	5
14.	Hydrangea anomala ssp. petiolaris	pruční hortenzie	1
15.	Juniperus horizontalis 'Blue Chip'	jalovec, vystupující	20
16.	Prunus 'Royal Burgundy'	okrasná třešň	3
17.	Lonicera pileata	zimolez kluboukatý	23

18.	Spiraea japonica 'Anthony Waterer'	taovník	8
19.	Nepeta x faasseni 'Six Hills Giant'	šaršata	35
20.	Miscanthus sinensis 'Yakushima Dwarf'	ozdobnice	3
21.	Rosa púdopokryná růžová 'The Lovely Fairy', v do 0,7 m	růže	34
22.	Spiraea x cinerea 'Griethelm'	taovník s přešlým větvením	27
23.	Viburnum x pragnese	kallina pražská	5
24.	Philadelphus 'Virginal'	puštyň panenský	5
25.	Viburnum opulus 'Roseum'	kallina obecná kulovitá	3
26.	Wespa hybrida 'Booskop Glory'	vagelie, pleváský habus	7
27.	Spiraea japonica 'Genpei' (Shirobana)	taovník japonský gestrobraný	7
28.	Pinus mugo var. pumilio	borovice klec, zakrslá	18
29.	Aster filicaris (v) 'Wunder von Stata'	húzdínice žltá, dváseň	15
30.	Aster dumosus Heinz Richard'	húzdínice	15
31.	Platycodon grandiflorus 'Manasi'	podzimní astra	20
32.	Geranium renardi	boubelka	23
33.	Geranium renardi	kakost	30
34.	Hieracium pilosella	jestřábek	30
35.	Sedum telephium Carl	rozchodník, trsovité rostoucí	25
36.	Calamintha nepeta	maruška	10
37.	Nepeta x faasseni 'Six Hills Giant'	šaršata	10
38.	Salvia nemorosa 'Schneehugel'	salvěj	14
39.	Salvia nemorosa 'Caradonna'	salvěj	15
40.	Salvia officinalis 'Grote Stolz'	salvěj	15

41.	Veronica spicata 'Christa'	rozrazil	15
42.	Linum perenne 'Nanum Saphir'	len vlnitý	15
43.	Linum flavum 'Compactum'	len žlutý	15
44.	Irís x barbata- mix barev- H. odstíny žluté, modré a hnědé barvy	kosatec	35
45.	Gypsophilla repens 'Fibu White'	šátek	10
46.	Stachys lanata 'Cotton Ball'	česnek, púdopokryná trvalka	25
47.	Lavandula angustifolia 'Grappenhall'	levandule, aromatická	20
48.	Ornithogalum sp.	snědek	100
49.	Scilla sibirica	ladička	100
50.	Tulipa- botanické druhy	tulipán	300
			1189

DOKUMENTACE JE CHRÁNĚNA AUTORSKÝM ZÁKONEM. KOPÍROVÁNÍ A VEŘEJNÉ ŠÍŘENÍ JE MOŽNÉ JEN SE SOUHLASEM AUTORA

GARDEN SERVIS
Ing. Renata Brňová, GARDEN SERVIS
www.gardenservis.cz, tel.: 602627 124
Ing. Alena Rabasová, tel.: 605073 538
rabasova@gardenservis.cz

INVESTOR: Město Česká Třebová, Slane náměstí 76, 56002 Česká Třebová

DPS- REVITALIZACE VENKOVNÍCH PROSTOR V ČESKÉ TŘEBOVĚ- PLOCHA B_3 ETAPA- OSAZOVACÍ PLÁN

FORMÁT: 8 x A4
MĚŘÍTKO: 1:100
DATUM: PROSINEC 2018

1