




PODÉLNÝ ŘEZ 3 - 3'

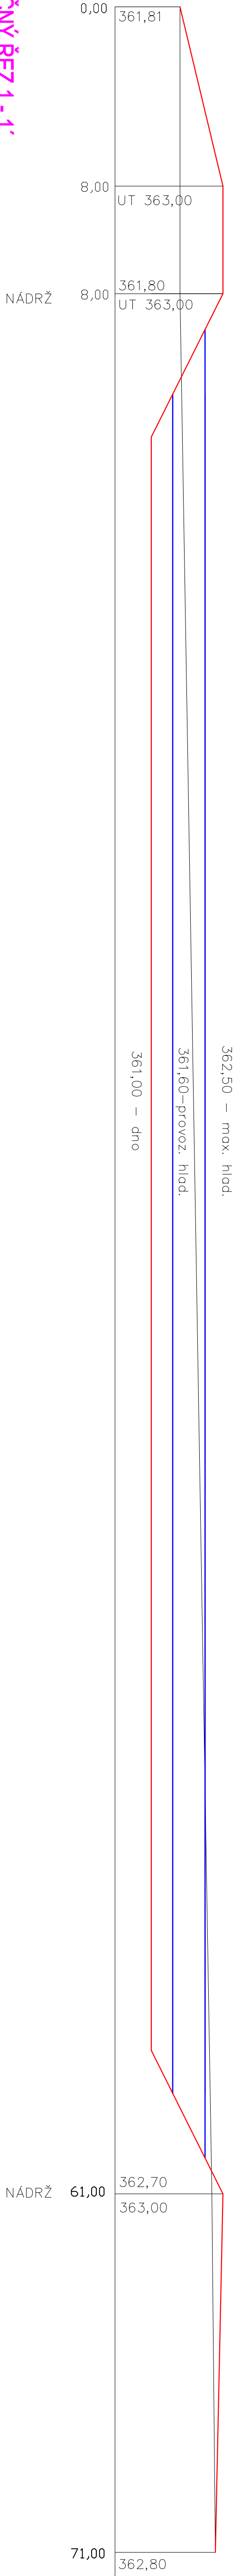


PŘÍČNÝ ŘEZ 1 - 1'

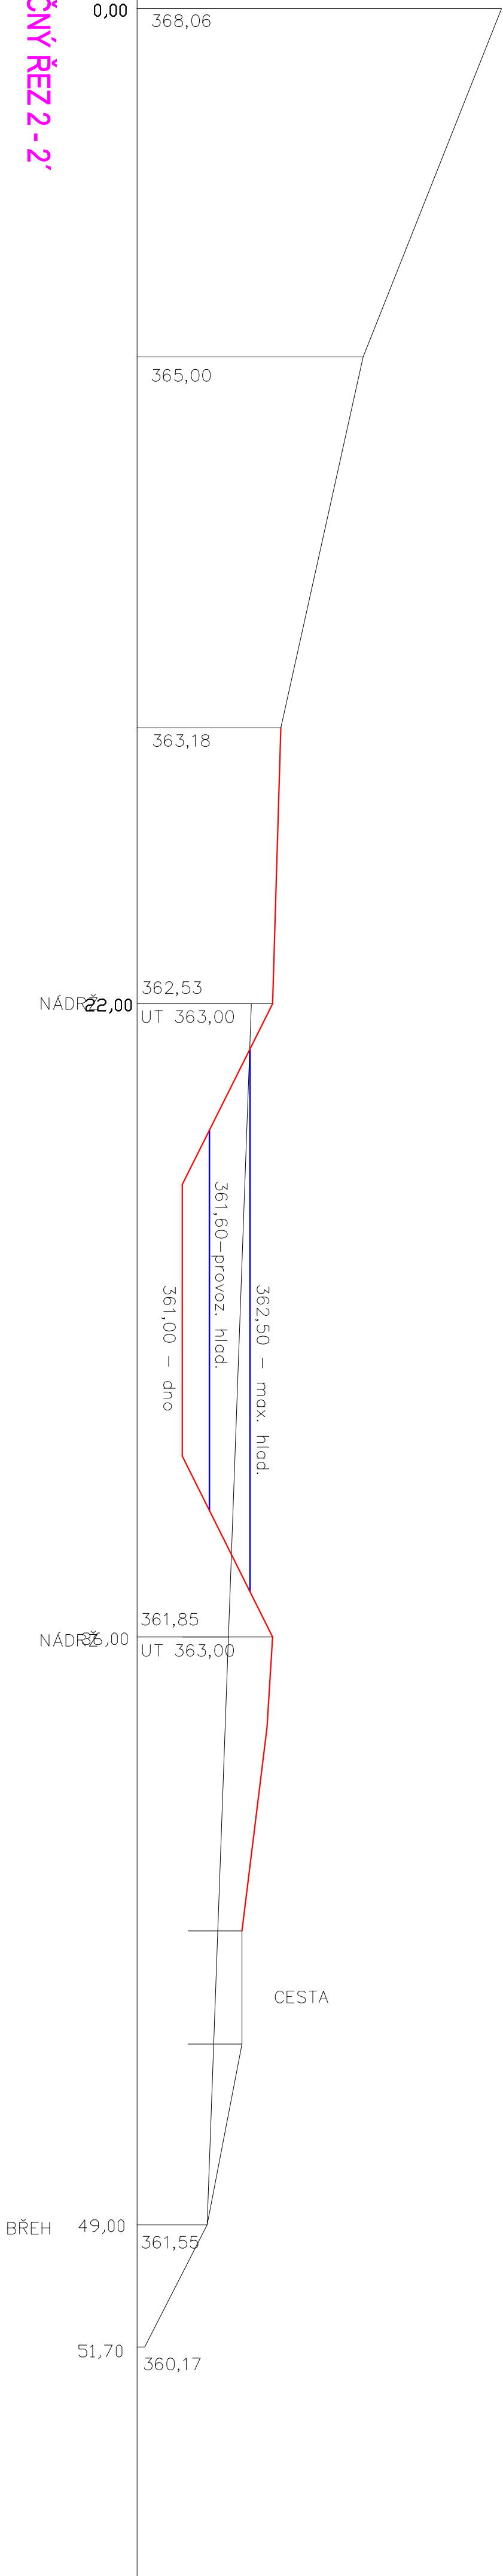

PŘÍČNÝ ŘEZ 2 - 2'

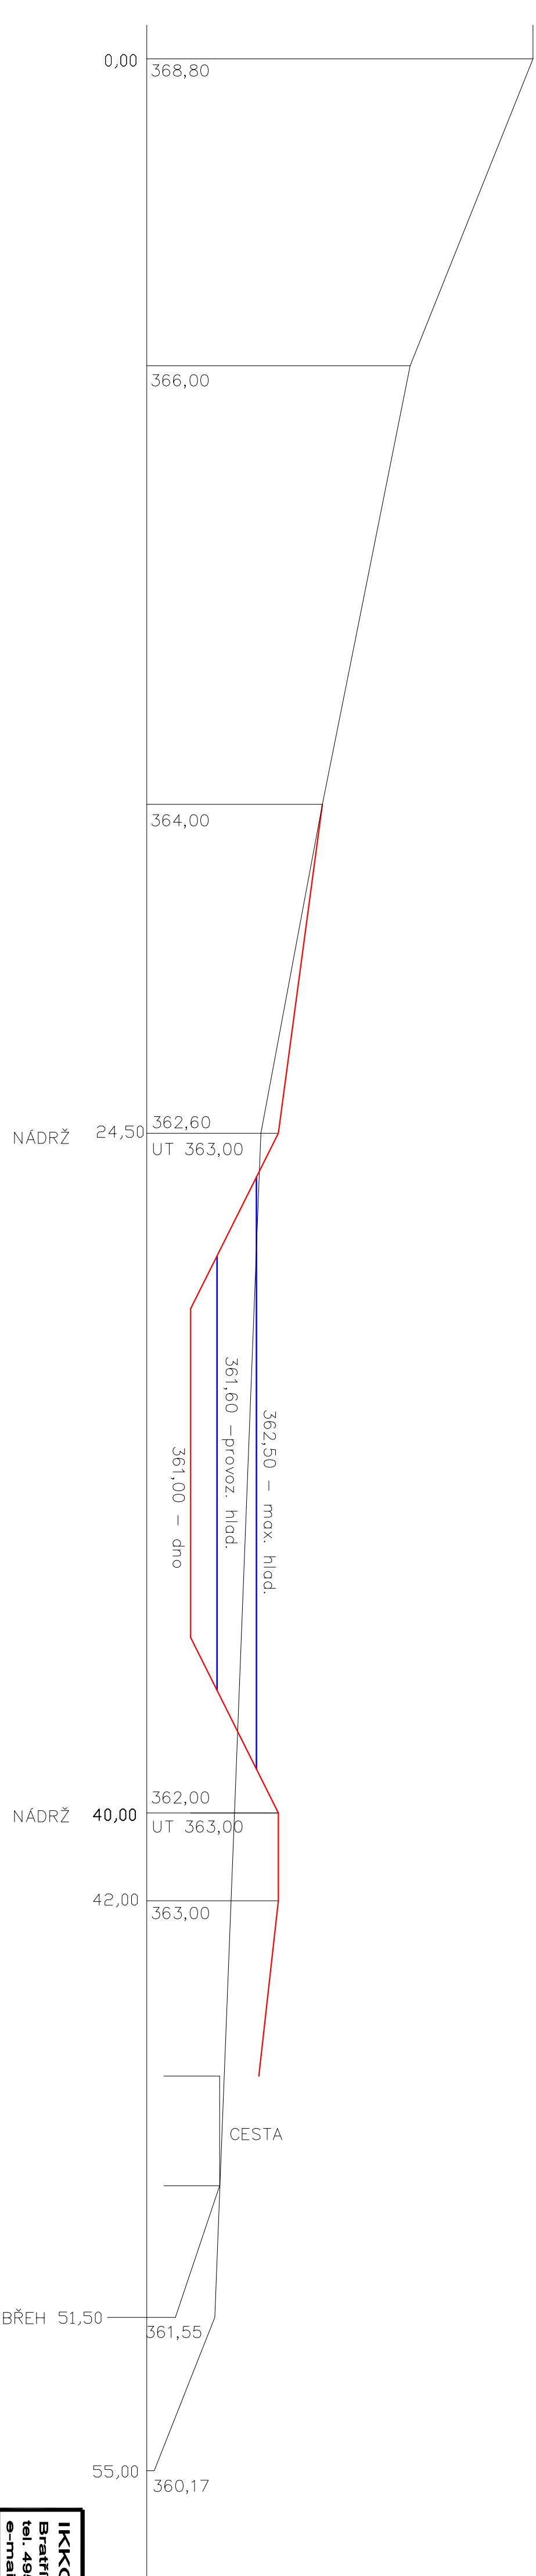
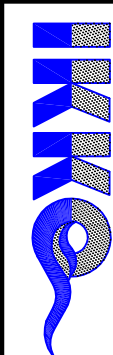
<b>IKKO Hradec Králové, s.r.o.</b> Bratři Štefani 239, 500 03 Hradec Králové tel. 495 407 520, 495 217 150 e-mail: <a href="mailto:ikko@ikko.cz">ikko@ikko.cz</a> , <a href="http://www.ikko.cz">http://www.ikko.cz</a>			
ZODPOVĚDNÝ PROJEKTANT:	ING. BOHUSLAV KOUBA	STUPEŇ:	OSP
KONTROLOVAL:	JANA JAROVSKÁ	DATUM:	02/2018
VYPRACOVAL:	JANA JAROVSKÁ	Č. ZAKÁZKY:	22018
INVESTOR:	MĚSTO ČESKÁ TŘEBOVÁ, STARÉ NÁMĚSTÍ 78, ČESKÁ TŘEBOVÁ	MĚRITKO:	1 : 100/100
AKCE:		FORMÁT:	10A4
OBJEKT: VODNÍ PARK BENÁTKY -ČESKÁ TŘEBOVÁ		Č. VÝKRESU:	Č. PÁŘE:
VÝKRES: PŘÍČNÉ A PODÉLNÝ ŘEZ NÁDRŽÍ		D01.b.3	