ÚZEMÍ	ČESKÁ TŘEBOVÁ
POVRCH ÚZEMÍ	NEZPEVNĚNÁ PLOCHA
PARCELY	3312/18 | 3344 | 3308/2
VZDÁLENOST ŠACHET	30.00 | 44.00
NÁZVY ŠACHET	

LEGENDA:

1) 307.00 - 10.00

Podélný profil odvodňovacího žlabu

MĚŘÍTKO 1:500 / 1:100

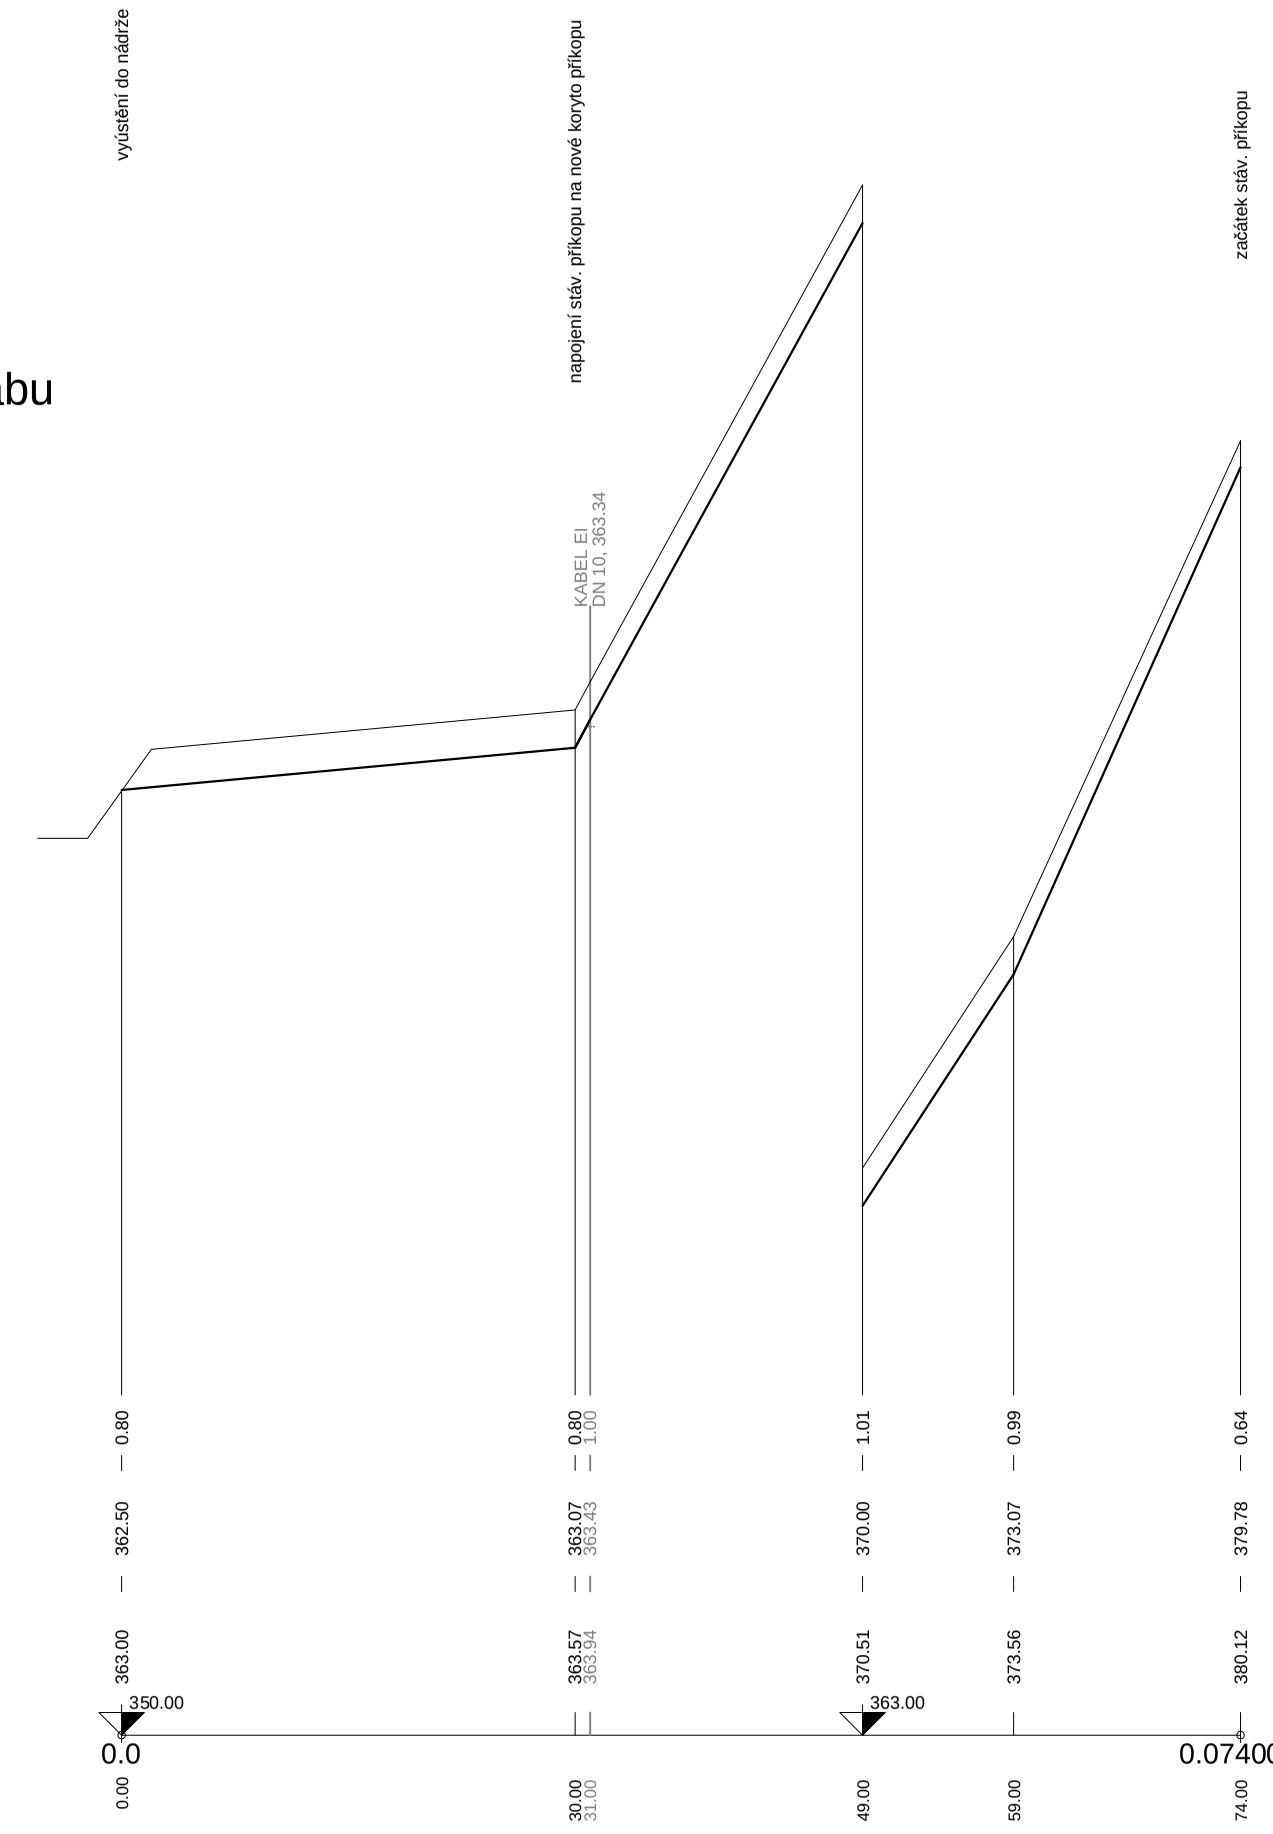

KÓTA TERÉNU							
HLOUBKA VÝKOPU	0.80		0.80	1.00	1.01	0.99	0.64
KÓTA DNA POTRUBÍ	362.50		363.07	363.43	370.00	373.07	379.78
KÓTA TERÉNU	363.00		363.57	363.94	370.51	373.56	380.12
STANIČENÍ [Km],[m]	0.00		30.00	31.00	49.00	59.00	74.00

SKLON [promile] - DÉLKA [m]	19.00 - 30.00	364.74 - 19.00	1	447.33 - 15.00
DN [mm] - MATERIÁL - DÉLKA [m]	KAMENNÉ DLÁŽDĚNÍ			
KAPACITA [l/s] - RYCHLOST [m/s] (dle: Colebrook)				
NAVR.PRUTOK [l/s] - RYCHLOST [m/s]				

IKKO Hradec Králové, s.r.o.
Bratří Štefanů 238, 500 03 Hradec Králové
tel. 495 407 520, 495 217 150
e-mail: ikko@ikko.cz, http: www.ikko.cz

ZODPOVĚDNÝ PROJEKTANT:	ING. BOHUSLAV KOUBA	STUPEŇ:	DSP
KONTROLOVAL:	ING. BOHUSLAV KOUBA	DATUM:	02/2018
VYPRACOVAL:	JANA JARKOVSKÁ	Č. ZAKÁZKY:	22018
INVESTOR:	MĚSTO ČESKÁ TŘEBOVÁ, STARÉ NÁMĚSTÍ 78, ČESKÁ TŘEBOVÁ	MĚŘÍTKO:	1 : 500
		FORMÁT:	2A4

AKCE:

VODNÍ PARK BENÁTKY - ČESKÁ TŘEBOVÁ

OBJEKT: SO3 RETENČNÍ BIOTOP

Č. VÝKRESU: D01.b.1

Č. PARÉ:

VÝKRES:

PODÉLNÝ PROFIL ODVODŇOVACÍHO ŽLABU