

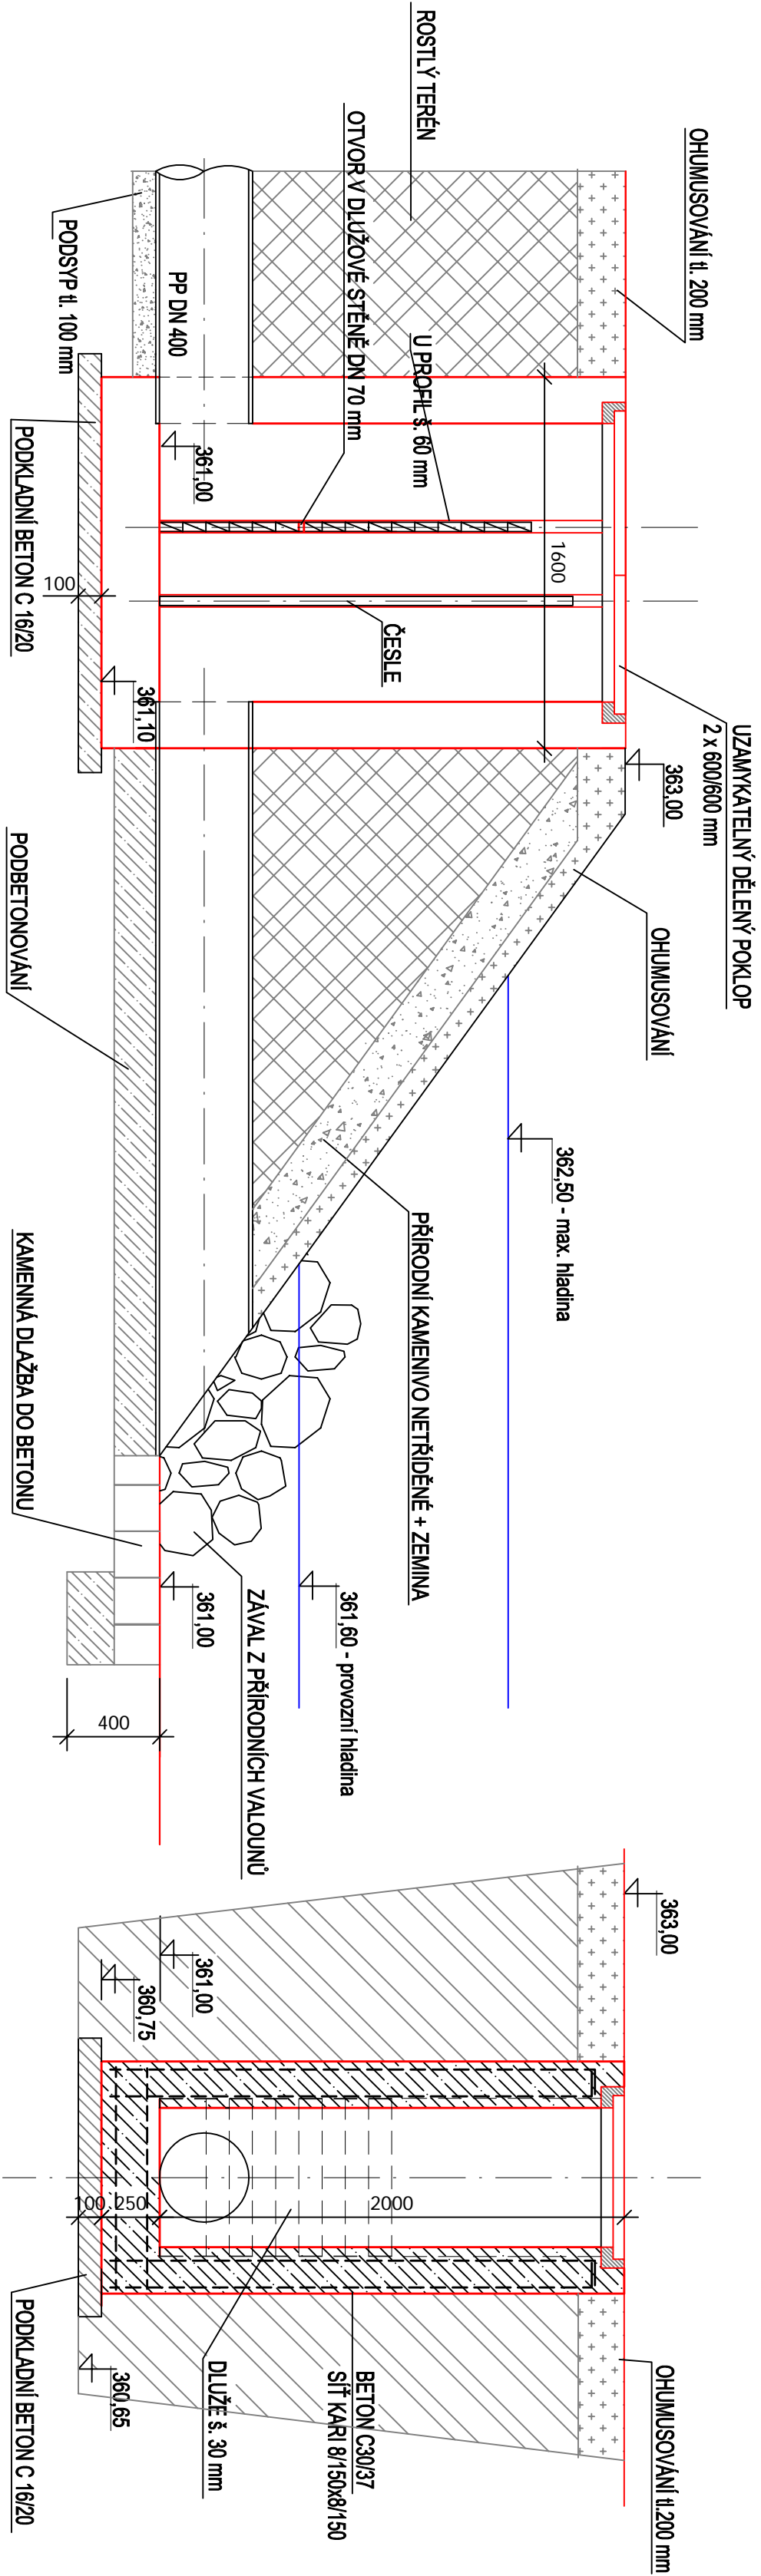


ŘEZ A - A'

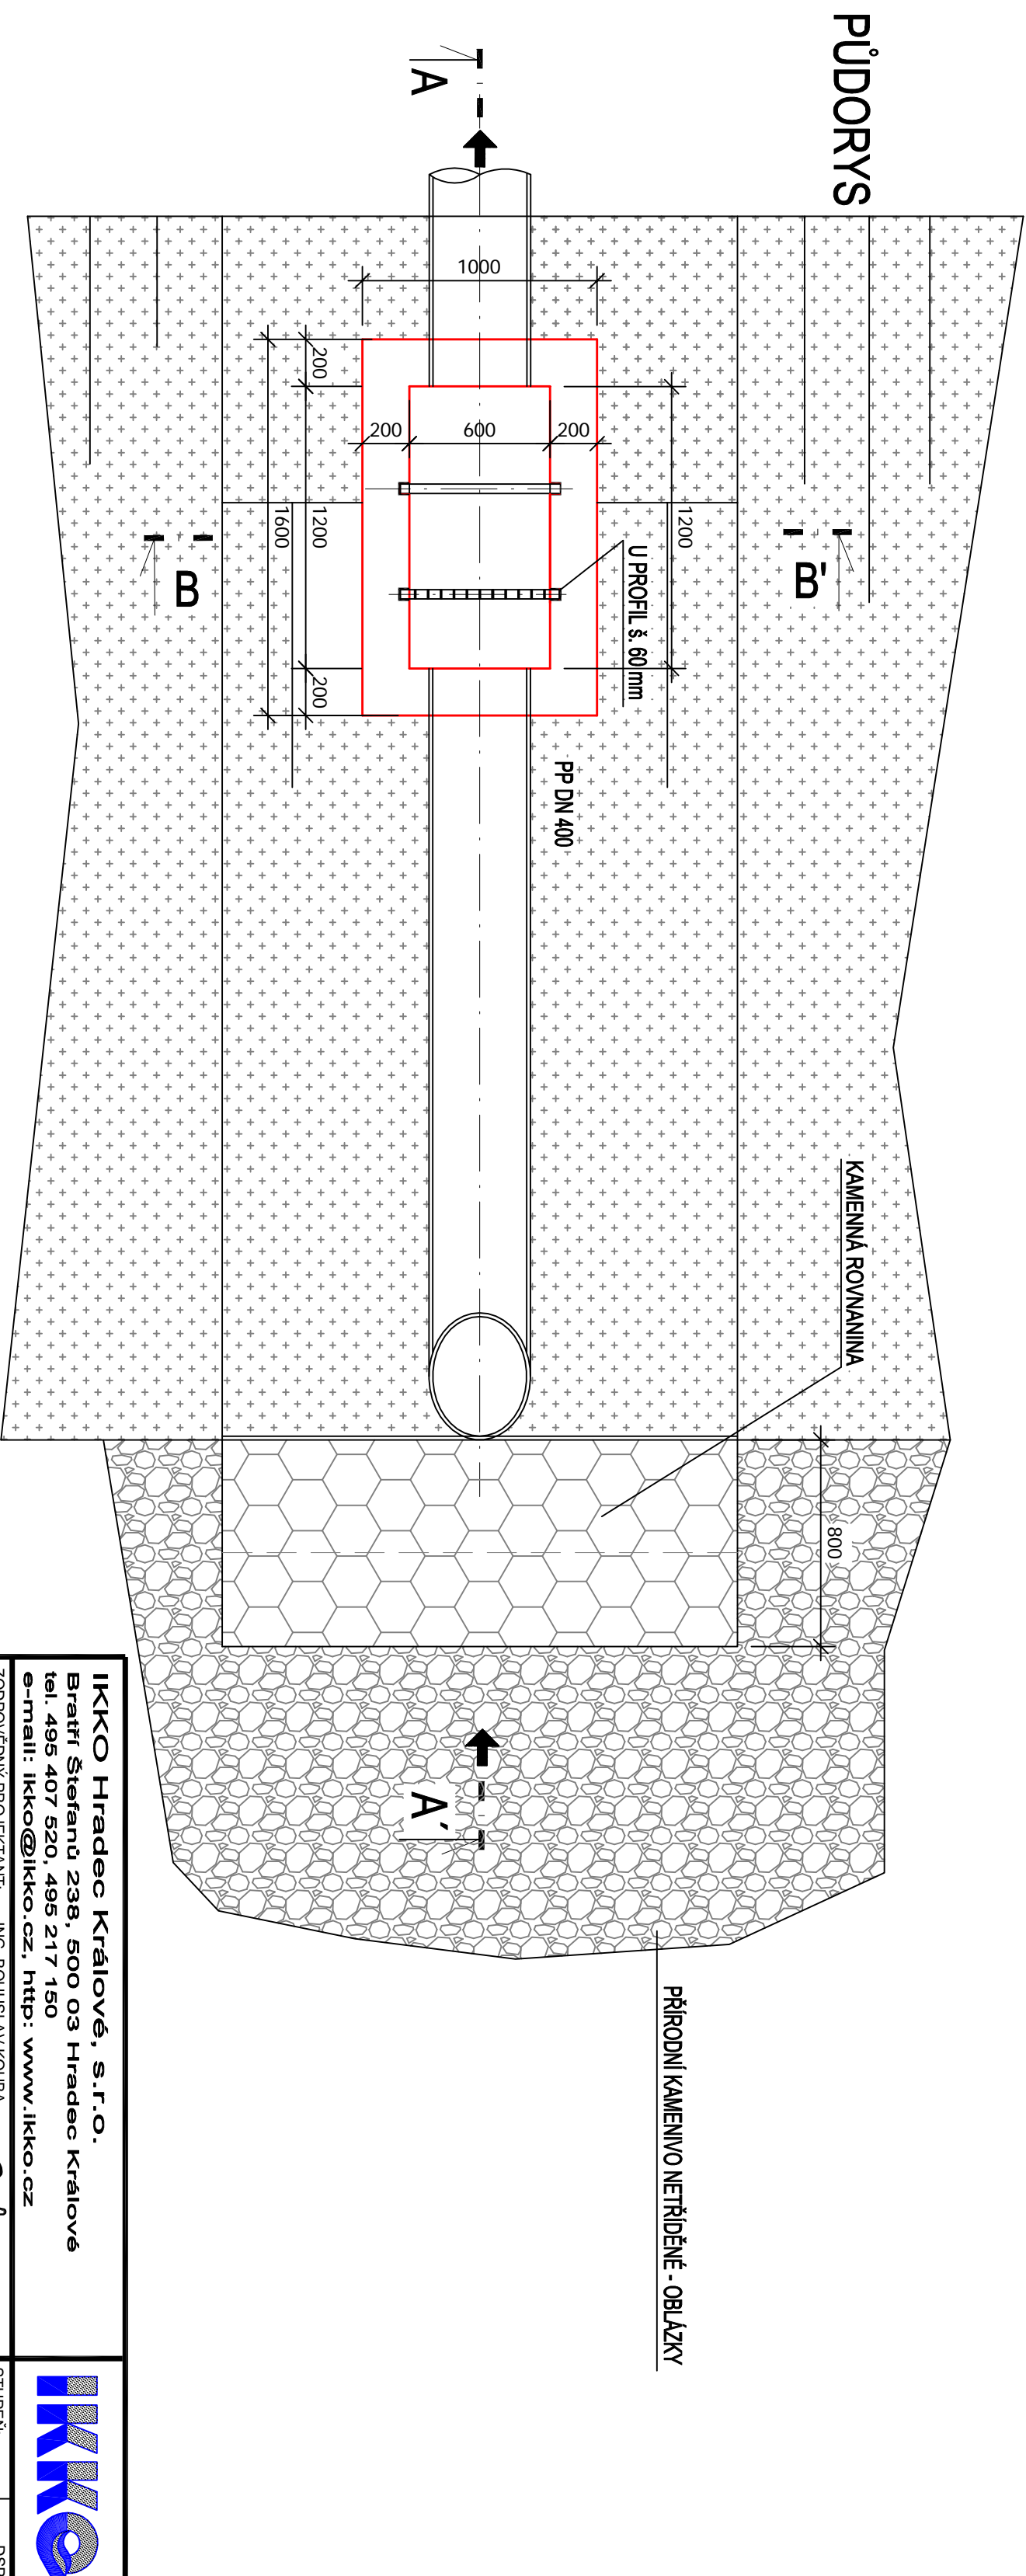

ŘEZ B - B'

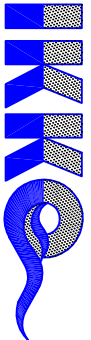

IKKO Hradec Králové, s.r.o. Bratři Štefanů 238, 500 03 Hradec Králové tel. 495 407 520, 495 217 150 e-mail: ikko@ikko.cz , http: www.ikko.cz			
ZODPOVĚDNÝ PROJEKTANT:	ING. BOHUSLAV KOUBA	STUPEŇ:	DSP
KONTROLOVAL:	ING. BOHUSLAV KOUBA	DATUM:	02/2018
VYPRACOVAL:	JANA JAROVSKÁ	Č. ZAKÁZKY:	22018
INVESTOR:	MĚSTO ČESKÁ TŘEBOVÁ, STARÉ NÁMĚSTÍ 78, ČESKÁ TŘEBOVÁ	MĚŘÍTKO:	1 : 250
AKCE:		FORMÁT:	A4
VODNÍ PARK BENÁTKY - ČESKÁ TŘEBOVÁ		Č. VÝKRESU:	Č. PARÉ:
VÝKRES:			
VYPOUŠTĚCÍ ŠACHTA - POŽERÁK		D01.b.4	