



VZOROVÝ PŘÍČNÝ ŘEZ 1 : 50

ULICE SLOVANSKÁ

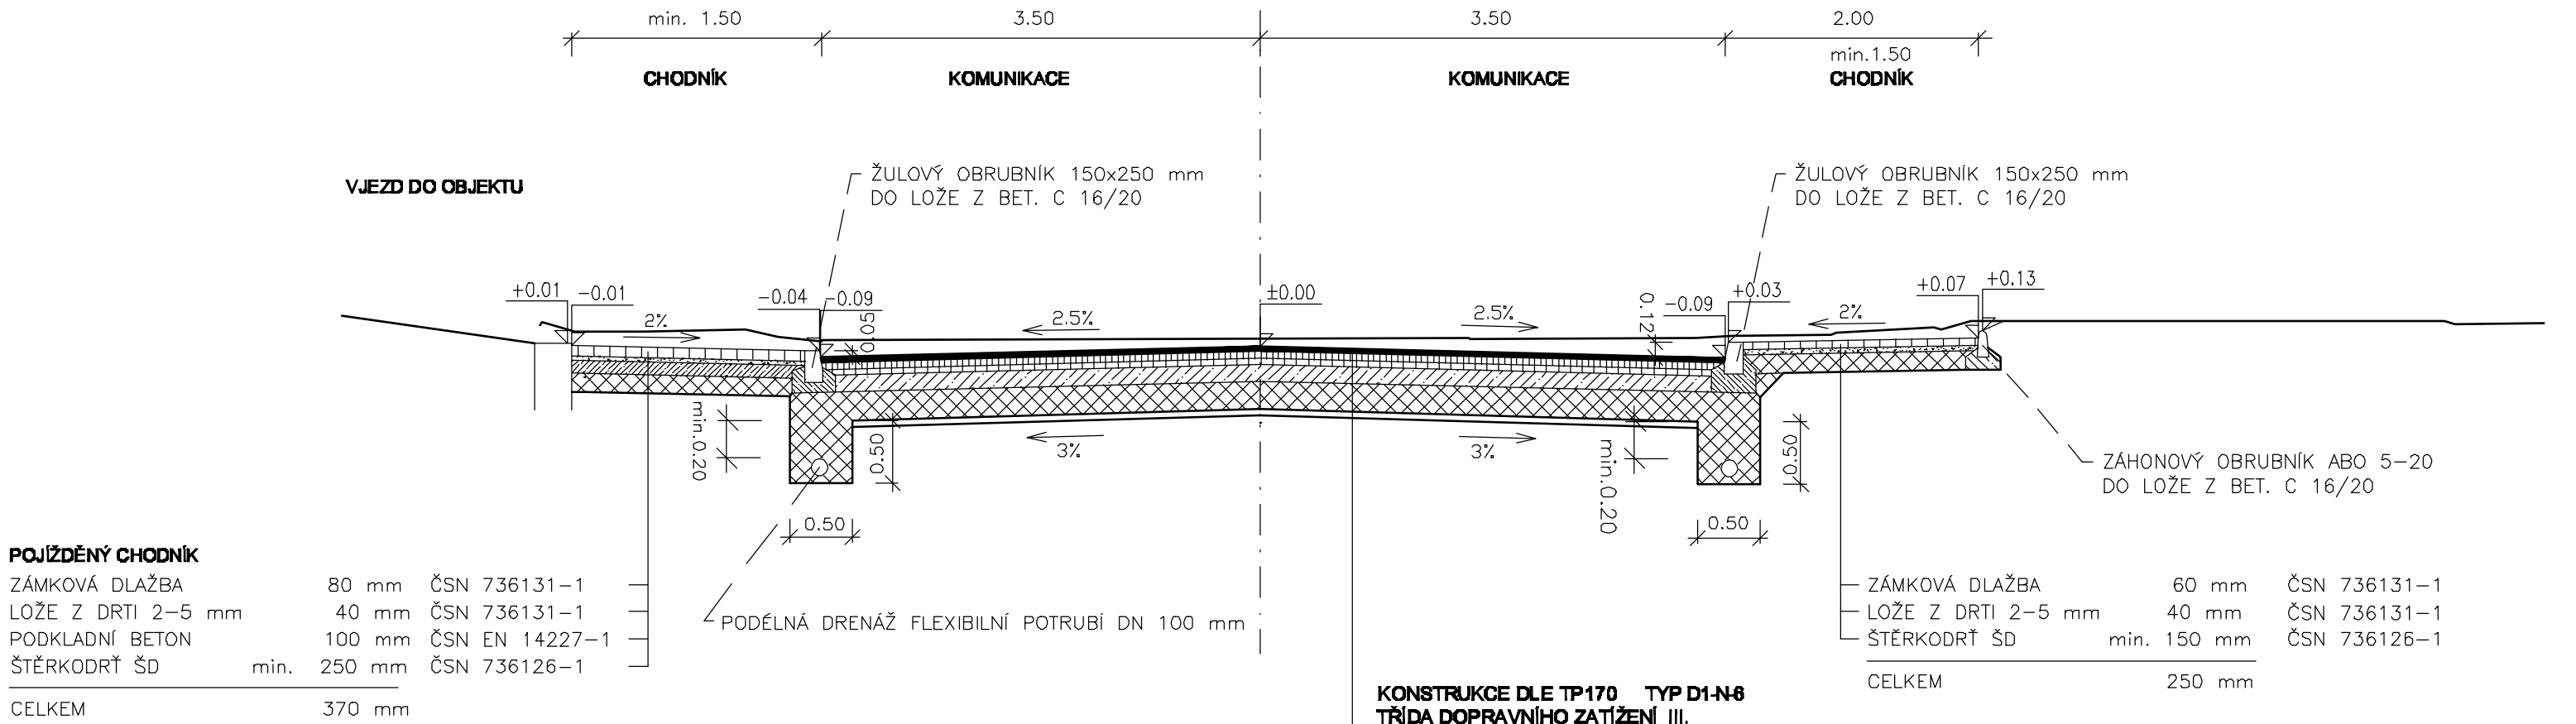

DETAIL U BUDOVY

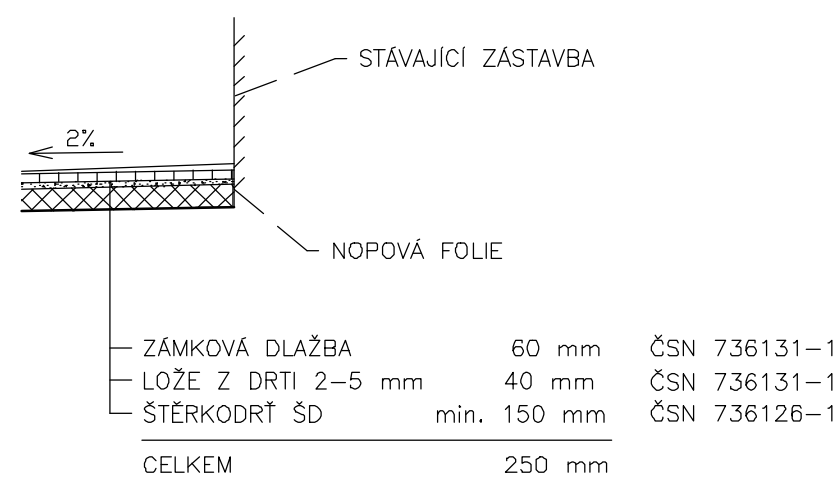

- NA ZÁKLADĚ ZKUŠENOSTÍ Z VÝSTAVBY INŽENÝRSKÝCH SÍTÍ SE V CELÉM ÚSEKU KOMUNIKACE PŘEDPOKLÁDÁ ÚPRAVA PODLOŽÍ POUŽITÍM GEOTEXTILIE A GEOMŘÍŽE

KONSTRUKCE DLE TP170 TYP D1-N8 TŘÍDA DOPRAVNÍHO ZATÍŽENÍ III.

— ASFALTOVÝ BETON ACO 11+	40 mm	ČSN EN 13108-1
— SPOJOVACÍ POSTŘÍK NEMODIFIKOVANOU ASFALT. EMULZÍ 0.2 kg/m ²		ČSN 736129
— ASFALTOVÝ BETON HRUBÝ ACL 16+	60 mm	ČSN EN 13108-1
— SPOJOVACÍ POSTŘÍK NEMODIFIKOVANOU ASFALT. EMULZÍ 0.2 kg/m ²		ČSN 736129
— OBALOVANÉ KAMENIVO ACP 16+	50 mm	ČSN EN 13108-1
— SPOJOVACÍ POSTŘÍK NEMODIFIKOVANOU ASFALT. EMULZÍ 0.5 kg/m ²		ČSN 736129
— KAMENIVO ZPEVNĚNÉ CEMENTEM SC C _{8/10}	130 mm	ČSN EN 14227-1
— min. hodnota modulu přetvárnosti E _{def,2} min. 80 MPa		
— ŠTĚRKODRŤ ŠD _A	220 mm	ČSN 736126-1
— min. hodnota modulu přetvárnosti E _{def,2} min. 45 MPa		
CELKEM	500 mm	
— GEOMŘÍŽ		
— ŠTĚRKODRŤ ŠD _B	50mm	
— SEPARAČNÍ TEXTILIE		

SO 101

Kreslil:	KUTOVÁ	<i>Kutová</i>
Zpracoval:	ING. NEUDERT	
Zodp. projektant:	ING. NEUDERT	<i>Neudert</i>
Hlavní projektant:	ING. SHEJBAL	<i>Shejbal</i>
Technická kontrola:	ING. NETOLICKÝ	<i>Netolický</i>
Kraj:	PARDUBICKÝ	Okres: ÚSTÍ NAD ORLICÍ
		Obec: ČESKÁ TŘEBOVÁ
Investor: MĚSTO ČESKÁ TŘEBOVÁ		
Akce:		
REKONSTRUKCE ULICE SLOVANSKÁ V ČESKÉ TŘEBOVÉ		
Objekt: SO 101 - MÍSTNÍ KOMUNIKACE		
Obsah:		
VZOROVÝ PŘÍČNÝ ŘEZ		
Stupeň:		DSP + ZDS
Zak. č.:		3484 - 12 - 3
Arch. č.:		2911
Datum:		12/2012
Formát:		2 A4
Měřítka:		Číslo příl. výkresu:
1 : 50		C 1.4
Kóty:		