


SVISLÉ SCHÉMA

VENKOVNÍ VÝPOČTOVÁ TEPLOTA: -15°C
TEPLOVODNÍ SYSTÉM: 60/45 °C (BUDOVA Č. 1)

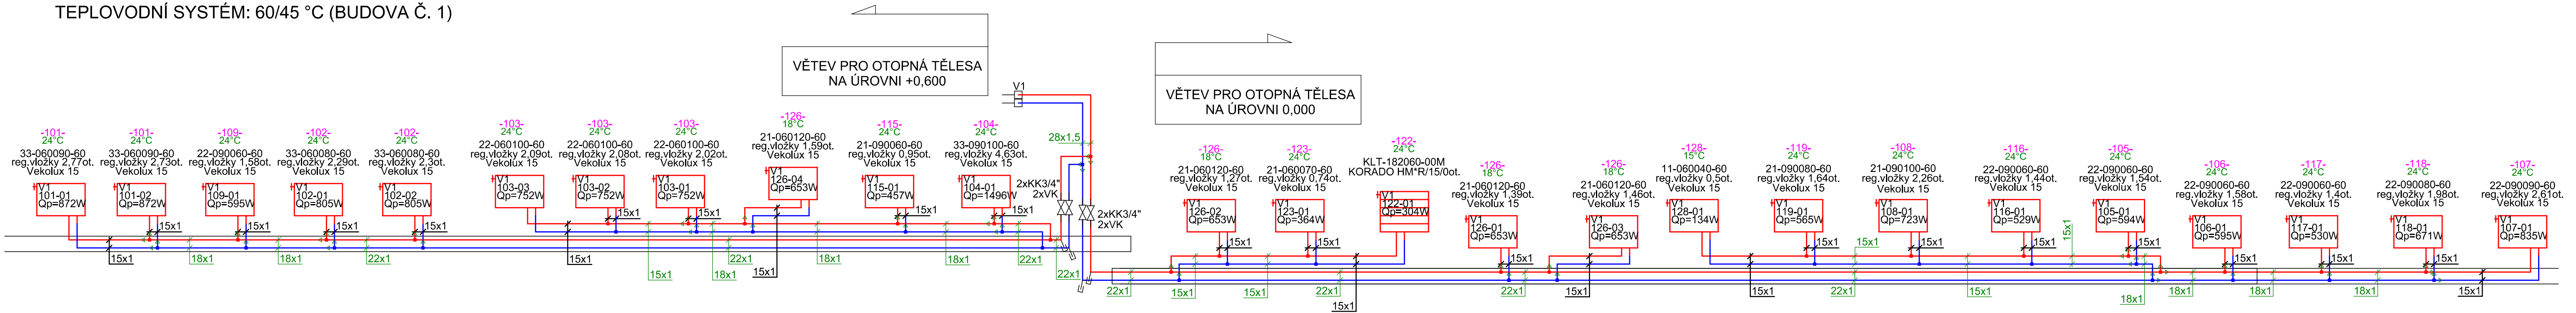

Parametry větvi													
Větev	Typ	tw1 °C	dt K	tw2 °C	tw1 °C	tw2 °C	tw1 °C	tw2 °C	tw1 °C	tw2 °C	tw1 °C	tw2 °C	tw1 °C
V1	D	60,0	15,0	45,0	60,0	15,0	45,0	0,7	9796	3796	16614	954,2	224,8

ARMATURY:
KK KULOVÝ UZAVÍRAČÍ KOHOUT ZÁVITOVÝ
VK KULOVÝ VYPOUŠTĚČÍ KOHOUT 1/2"

PROJEKČNÍ
ŽIŽKOV
KANCELÁŘ

VED. PROJEKTU	ING. V. ENT	Č. ZAKÁZKY	2014_30	Projekční kancelář Žižkov s. r. o. Žižkov 504, 562 01, Ústí nad Orlicí, IČO: 27544524 tel./fax: 465 524 626, projekce@zizkovuo.cz	
INVESTOR	Město Česká Třebová				
MÍSTO STAVBY	Česká Třebová				
VED. PROJEKTU	ZODP. OSOBA	VYPRACOVAL	KONTROLOVAL	JIRÍ KAMENICKÝ <small>Ing. Jiří Kamenický spec. výtvarník a zhotovitel Družb. tř. 151/1, P. 105, 101 117 IČO 60145277, tel. 605 438 000</small>	
ING. V. ENT	JIRÍ KAMENICKÝ	ING. M. NÁGLOVÁ	JIRÍ KAMENICKÝ		
INVESTOR	Město Česká Třebová			FORMÁT	4x A4
MÍSTO STAVBY	Česká Třebová			DATUM	10/2019
ŠATNY A TRIBUNA ATLETICKÉHO STADIONU NA SKALCE, ČESKÁ TŘEBOVÁ SO 02 OBJEKT TRIBUNY A ŠATNY				ÚČEL	DPS
				MĚŘÍTKO	1:50
				Č. ZAKÁZKY	-
				Č. ARCHIVNÍ	-
BUDOVA 1 – SVISLÉ SCHÉMA				ČÍSLO KOPIE	ČÍSLO VÝKRESU D.02.43.05