



# R-SK-S.1

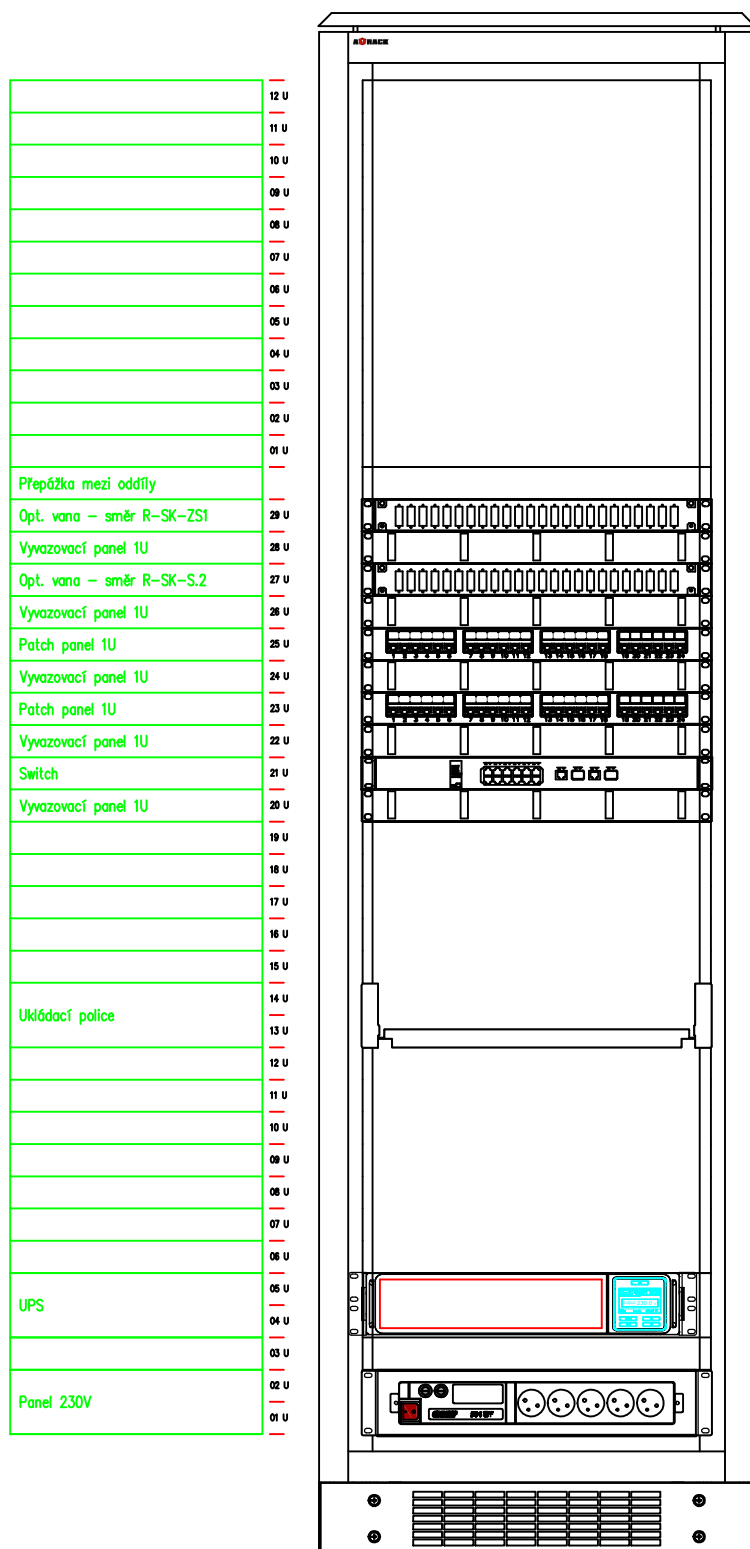

Vedoucí projektant:	Ing. Vladimír Ent	 ISS Computers s.r.o. Čsl. armády 1181, Ostř. nad Ostř. 562 15, Tel.: 465623769
Vypracoval:	Heuler/Martinec	
Investor:	Město Česká Třebová	Účel: DPS
Stavba:	ŠATNY A TRIBUNA ATLETICKÉHO STADIONU NA SKALCE, ČESKÁ TŘEBOVÁ	Datum: 22.1.2020
Stavba:	SO 02 - OBJEKT TRIBUNY A ŠATNY	Formát:
Část:	D 02.1.4.5 Slaboproud	Pare: Číslo výkresu: D 02.1.4.5 -3.2
Název:	D 02.1.4.5-3.2 Rozvaděč R-SK-S.1	