





SCH4 - VENKOVNÍ SCHODIŠTĚ
1:25 1 KS

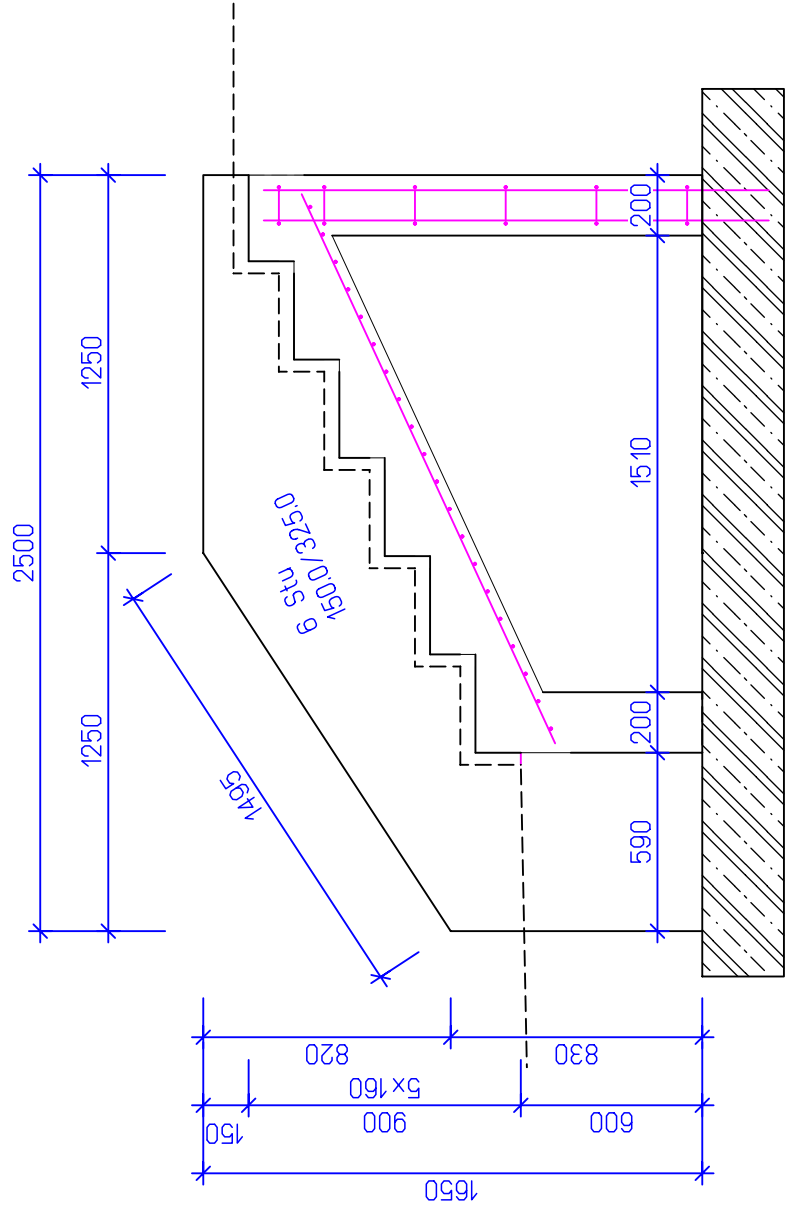





řez g-g (výztuž schod. stěn)

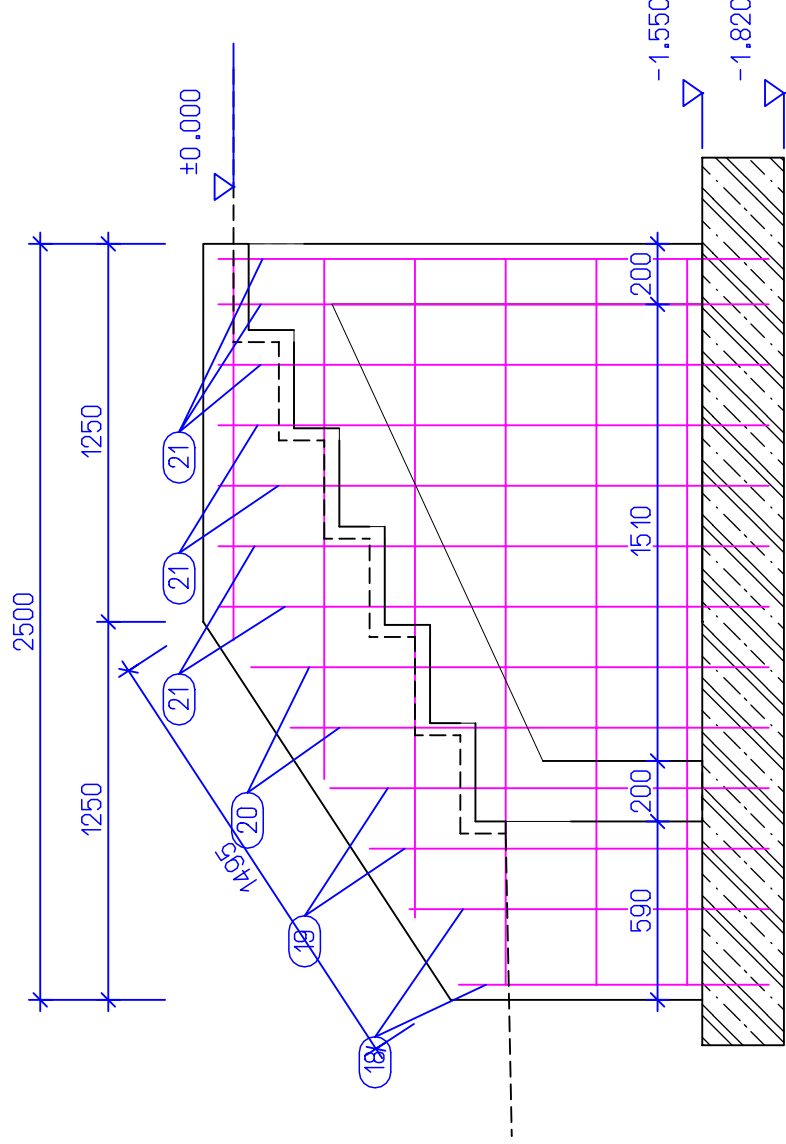




řez f-f (výztuž schod. stěn)

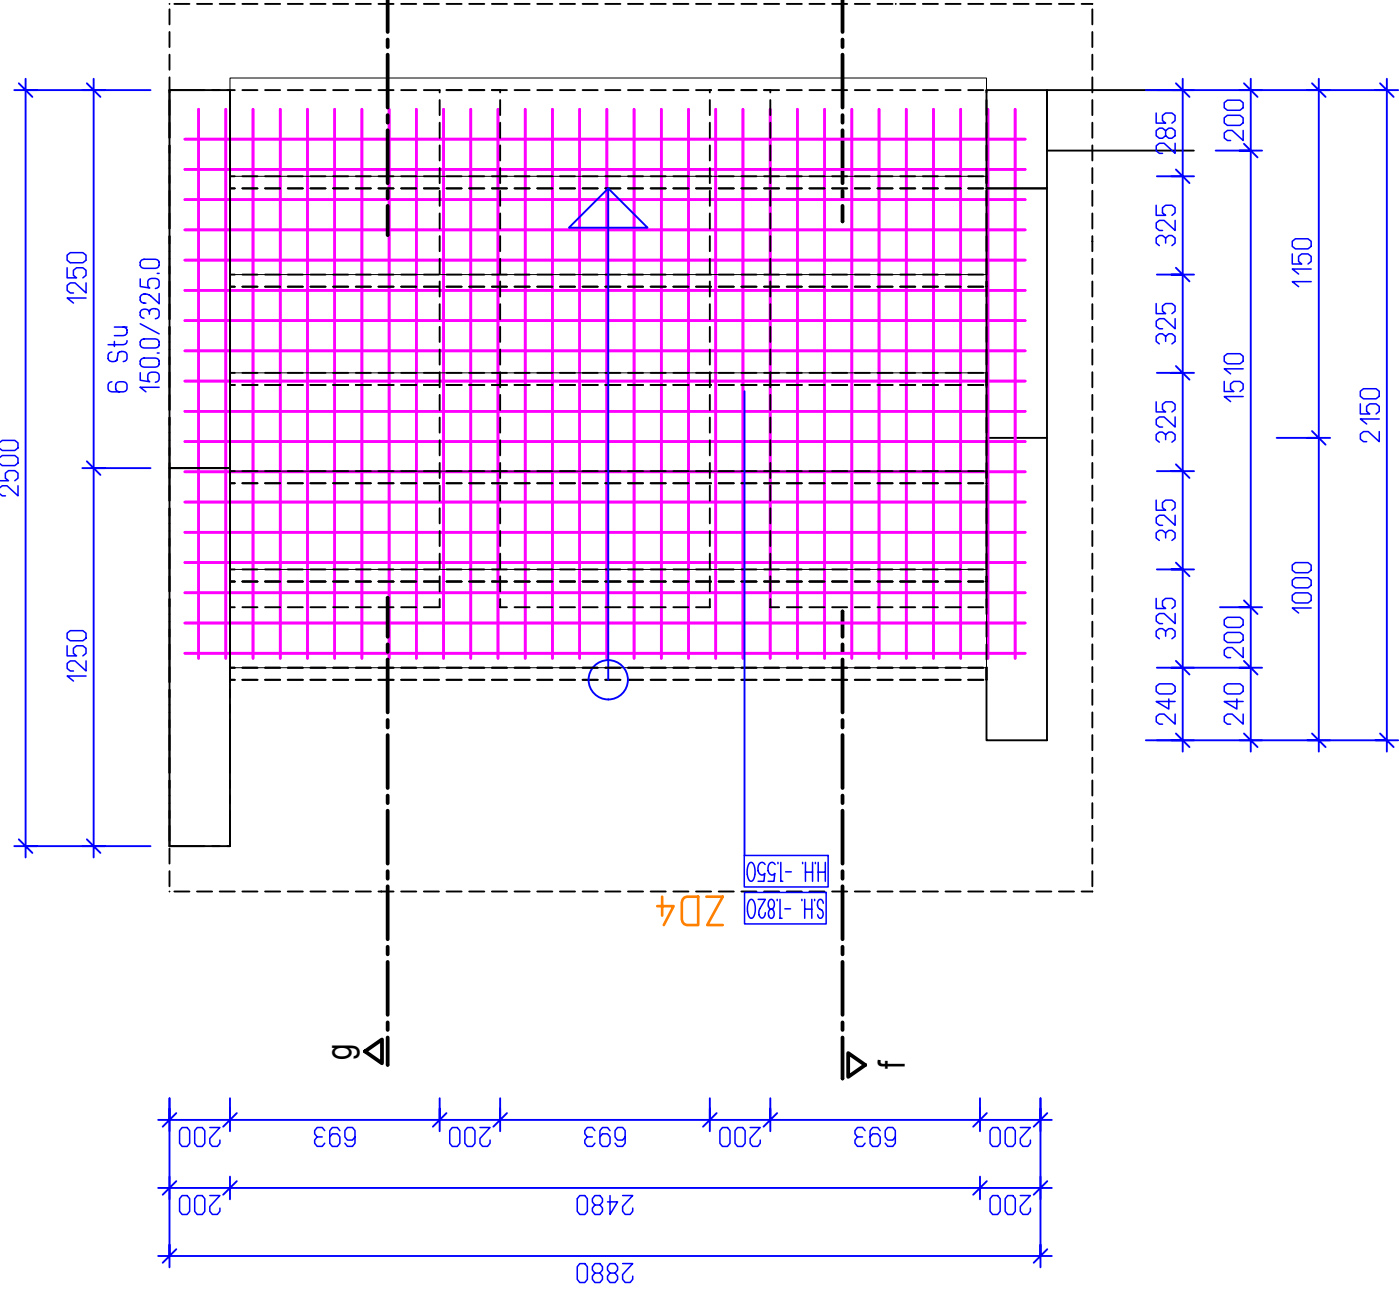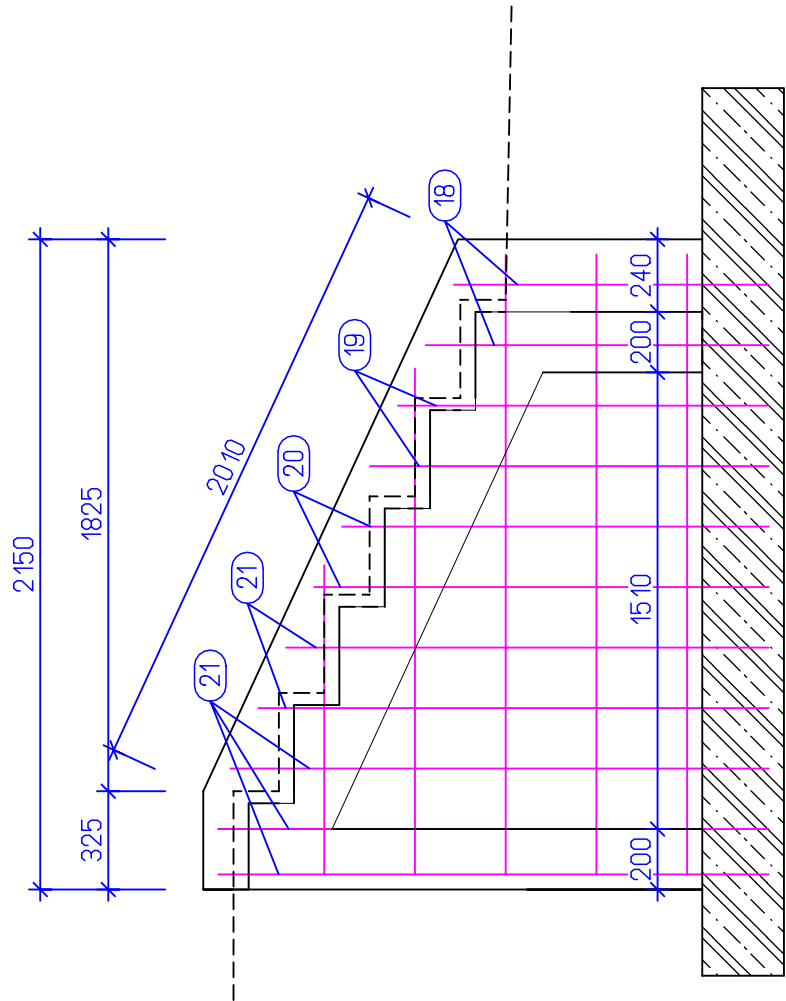

půdorys (výztuž schod. desky)

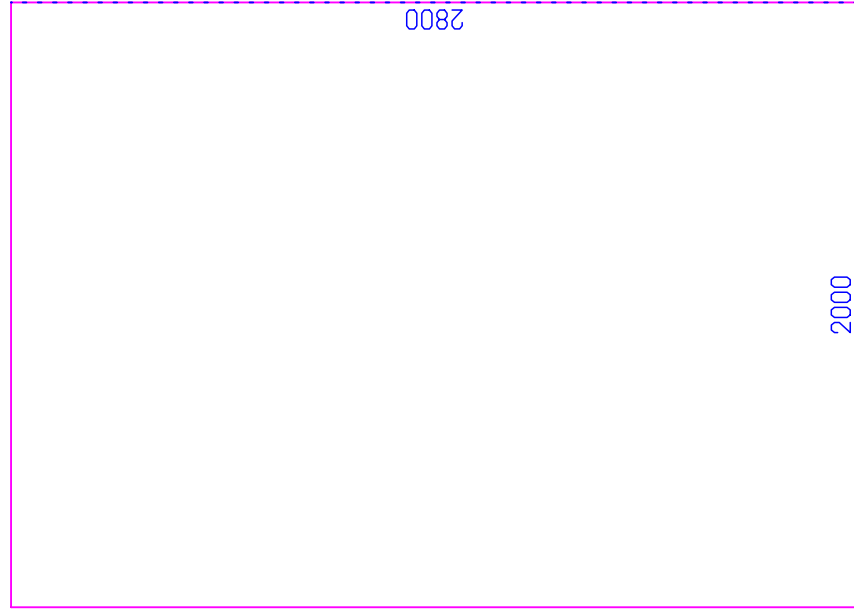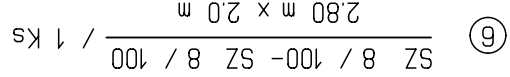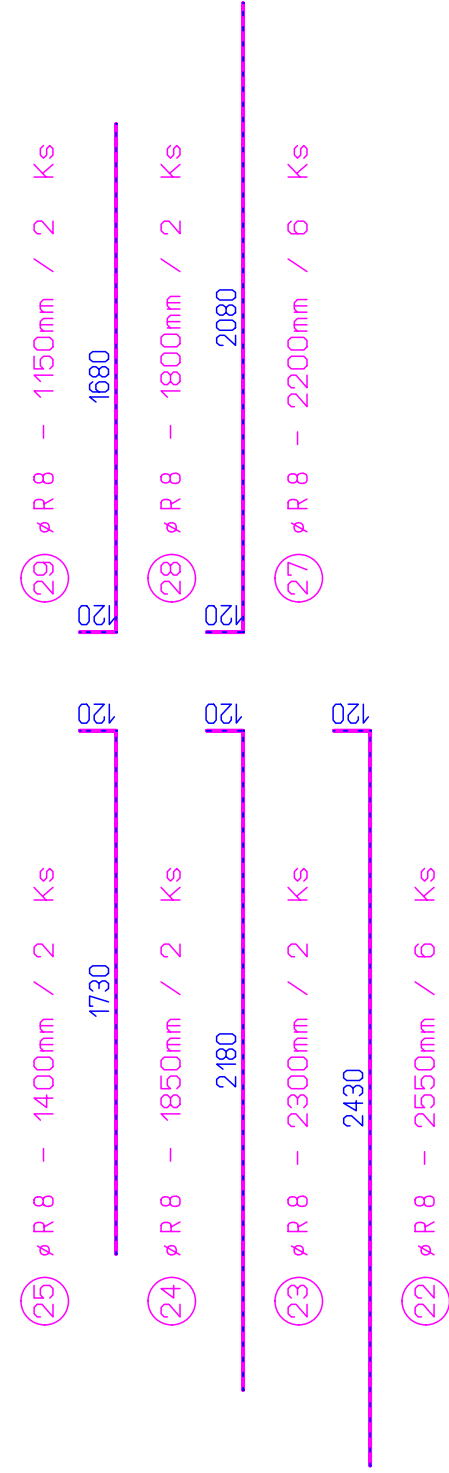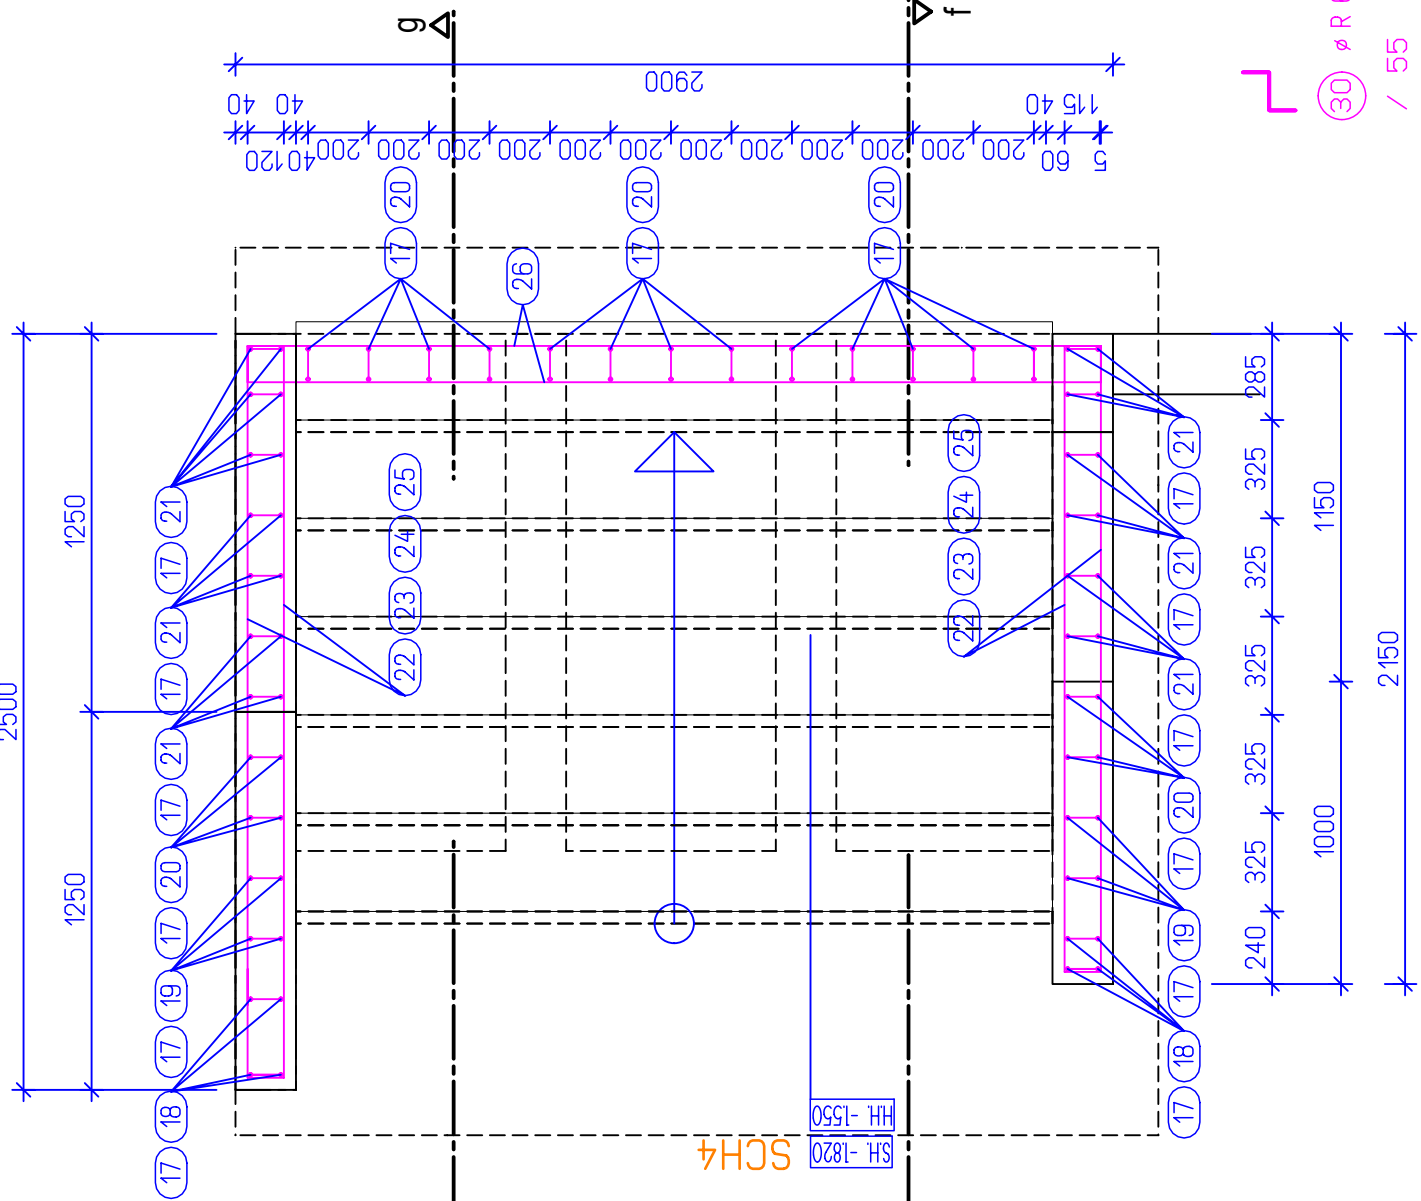

půdorys (výztuž schod. desky)

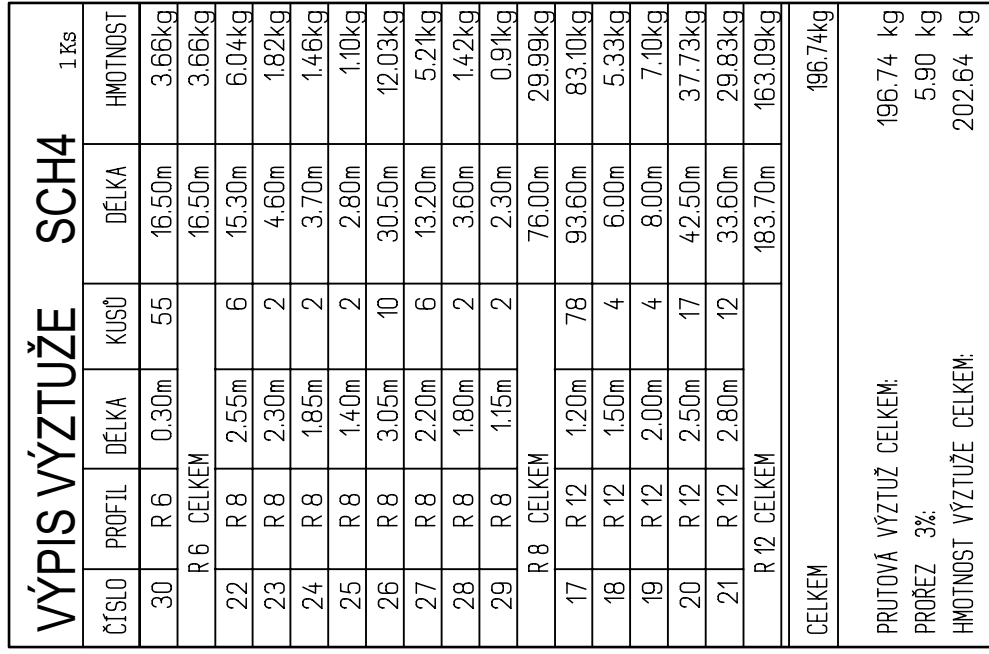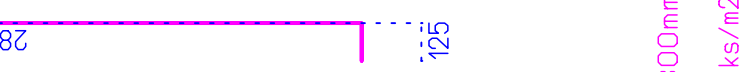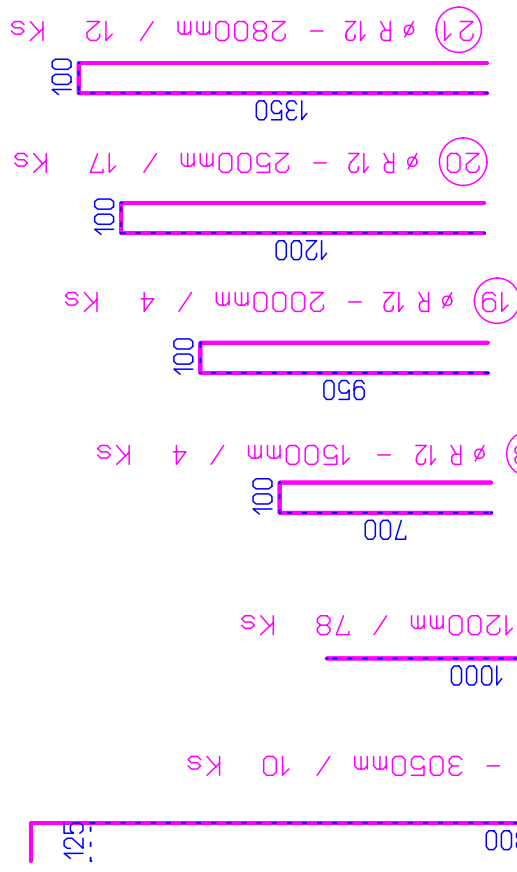

ΛΥΠΙΣ ΣΙΤΙ

VÝPIS STÍP						SCH4	1 ks
ČÍSLO	PROFIL	PLOCHA	KUSŮ	PLOCHA CELK.	HMOTNOST		
B	152/8/100	5,60	1	5,60 m ²	44,19kg		
SZ 8 / 100 CELKEM				5,60 m ²	44,19kg		
CELKEM						44,19kg	
STÍP CELKEM:						44,19 kg	
PRODEJ: 52:						2,21 kg	
HMOTNOST STÍP CELKEM:						66,40 kg	

BETON C25/30 XC4, XF1 Dmax22 S4
PODKL. BETON C16/20 X0
OCEL B500B, KRYTÍ 40 MM

VED. PROJEKTU ING. V. ENI					ARCH. NÁVRH	YPRACOVAL ING. T. DOLEČEK	KONTROLIOVAL	Projektční kancelář Žžkov s r. o. Žžkov 504, 562 01, Usti nad Orlicí, IČO: 27544524 tel.fax: 463 524 626, projekce@zazkov.cz
INVESTOR					Město Česká Třebová	FIRMÁT		
MÍSTO STAVBY					Česká Třebová	DATUM		
ŠATNY A TRIBUNA ATLETICKÉHO STADIONU NA SKALCE, ČESKÁ TŘEBOVÁ					UČEL		09/2019	
					MĚŘÍTKO		PROVÁDĚNÍ STAVBY	
TVAR A VÝTUŽ ŽB MONOLITICKÉHO SCHODIŠTĚ SCH4					Č. ZAKÁZKY		1 : 25	
					Č. ARCHIVNÍ		2014_30	
					ČÍSLO KOPIE		ČÍSLO VÝKRESU	D02.2.02.9