

Rozvaděč RP1

Zapuštěný rozvaděč min. 132M

Krytí: IP30/20

Rozměry: š734, v792, h143

Přívod: spodem

Vývody: vrchem

$I_n = 63A$, $I_{ks} = 10kA$

Základní údaje:


Napěťová soustava : 3+NPE, AC 50Hz, 230/400V, TN-CS


Ochranná opatření dle ČSN 33 2000-4-41 ed.2 a norem souvisejících :


Základní ochrana - izolací živých částí a krytím

Ochrana při poruše - ochranným pospojováním a automatickým odpojením od zdroje.


Doplňková ochrana - proudovým chráničem

VYPRACOVAL	VEDOUČÍ PROJEKTANT	ZODPOVĚDNÝ PROJEKTANT	<div></div> <div>ELEKTRO-SYCHRA</div> <div>Elektro-Sychra, spol. s r.o.</div> <div>Jilemnického 233</div> <div>562 01, Ústí nad Orlicí</div> <div>tel: 465 523 140, e-mail: info@elektro-sychra.cz</div>	
Jiří Skalický	Ing. Vladimír Ent	Ing. Petr Šedaj		
MÍSTO VÝSTAVBY	Česká Třebová			
INVESTOR	Město Česká Třebová			
STAVBA ŠATNY A TRIBUNA ATLETICKÉHO STADIONU NA SKALCE, ČESKÁ TŘEBOVÁ S002 – OBJEKT TRIBUNY A ŠATNY			ZAKÁZKA	18095
			DATUM	10/2019
			STUPEŇ	DPS
			MĚŘÍTKO	
OBSAH ROZVADĚČ RP1			ČÍSLO	D.02.44.6

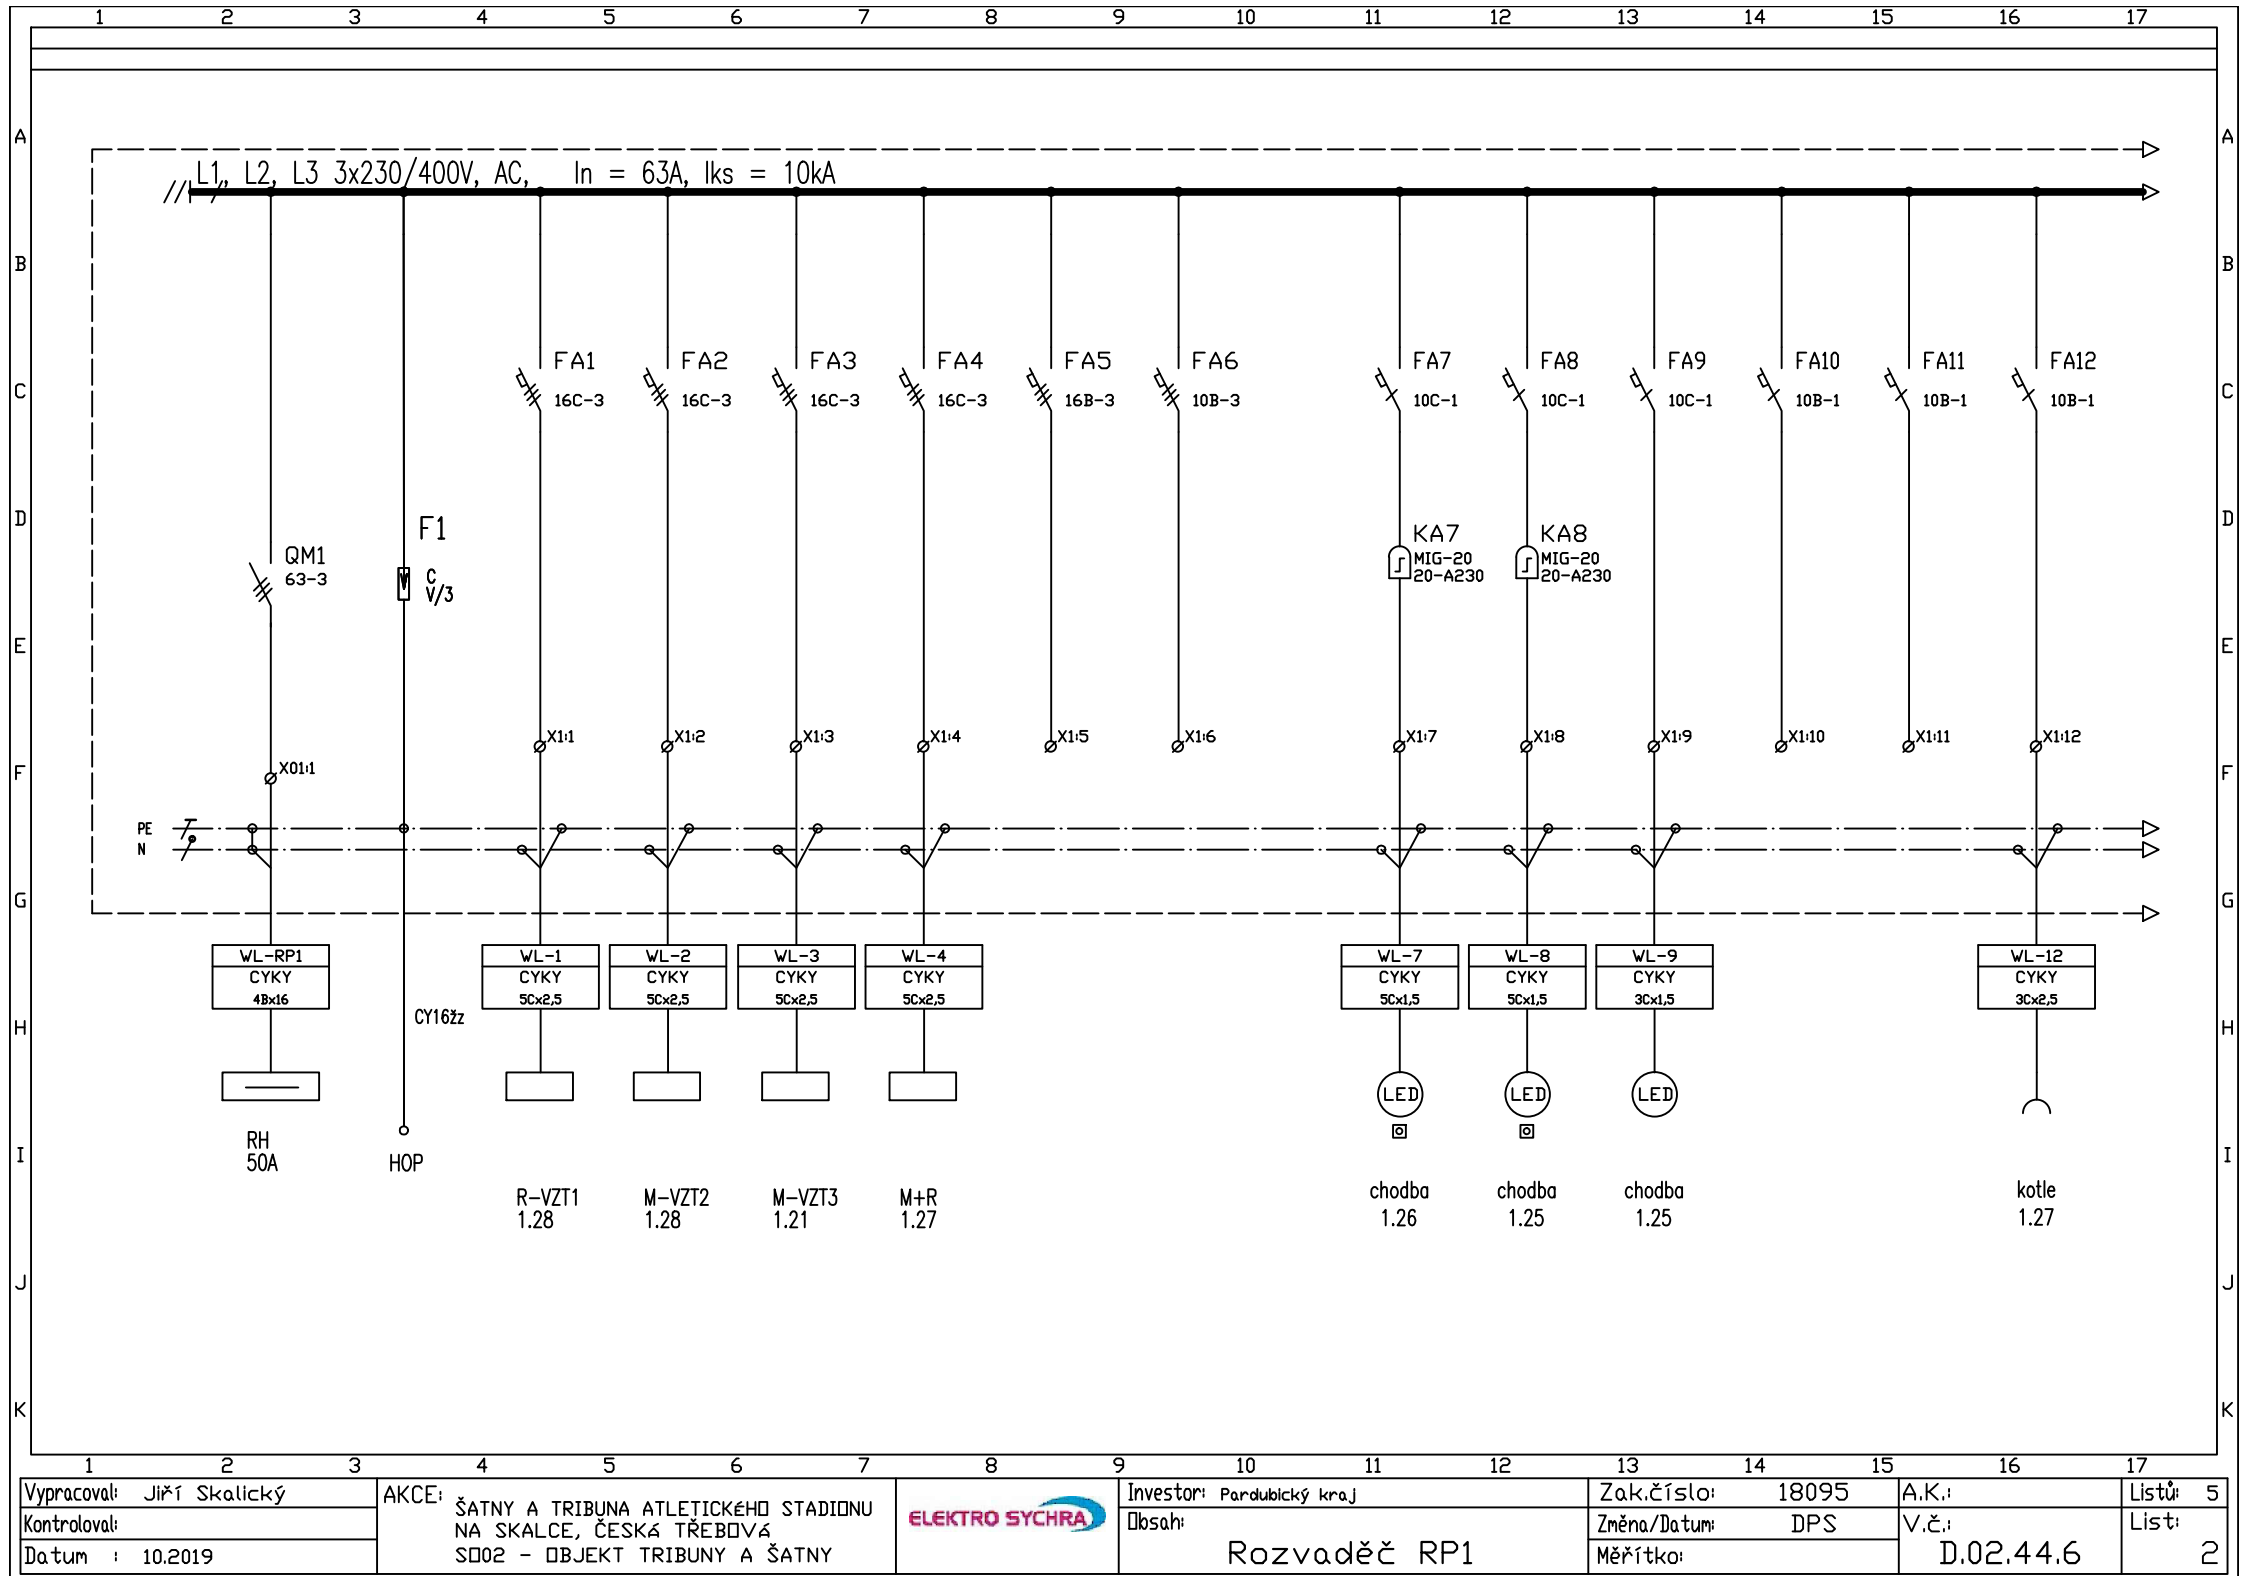


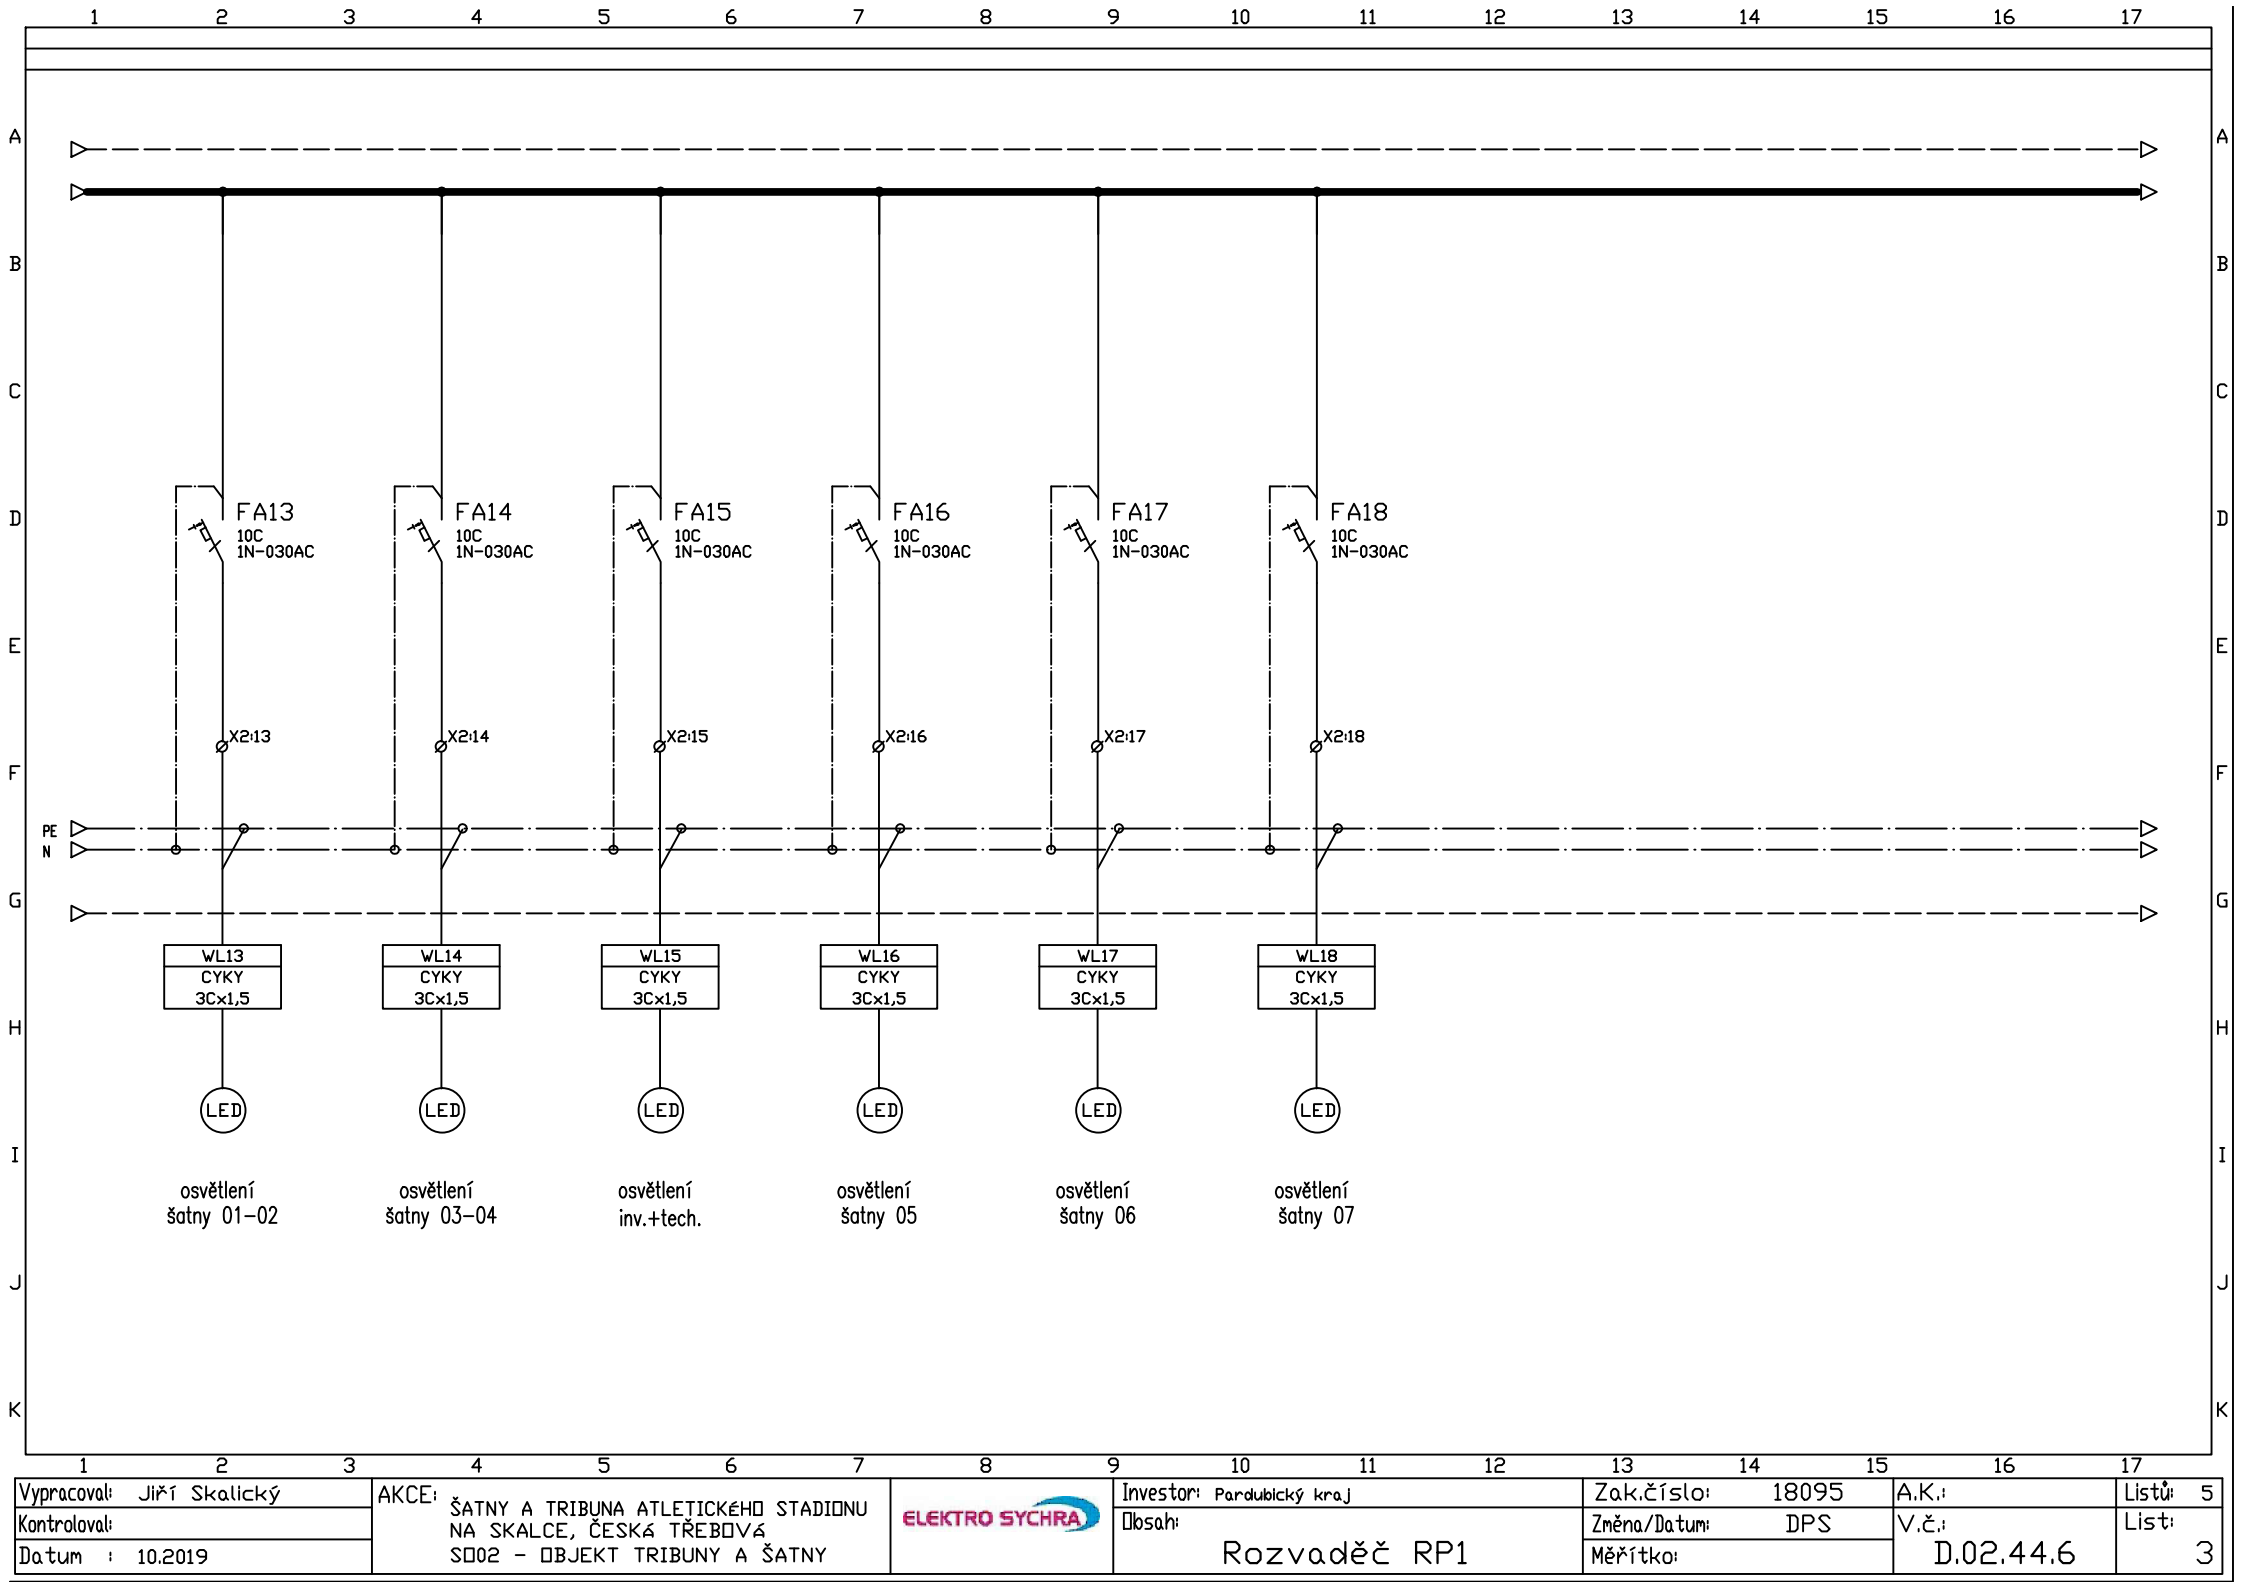

Vypracoval: Jiří Skalický		AKCE: ŠATNY A TRIBUNA ATLETICKÉHO STADIONU NA SKALCE, ČESKÁ TŘEBOVÁ S002 - OBJEKT TRIBUNY A ŠATNY		Investor: Pardubický kraj		Zak.číslo: 18095		A.K.:		Listů: 5	
Kontroloval:				Obsah: Rozvaděč RP1	Změna/Datum: DPS		V.č.:		List: 3		
Datum : 10.2019					Měřítko:		D.02.44.6				

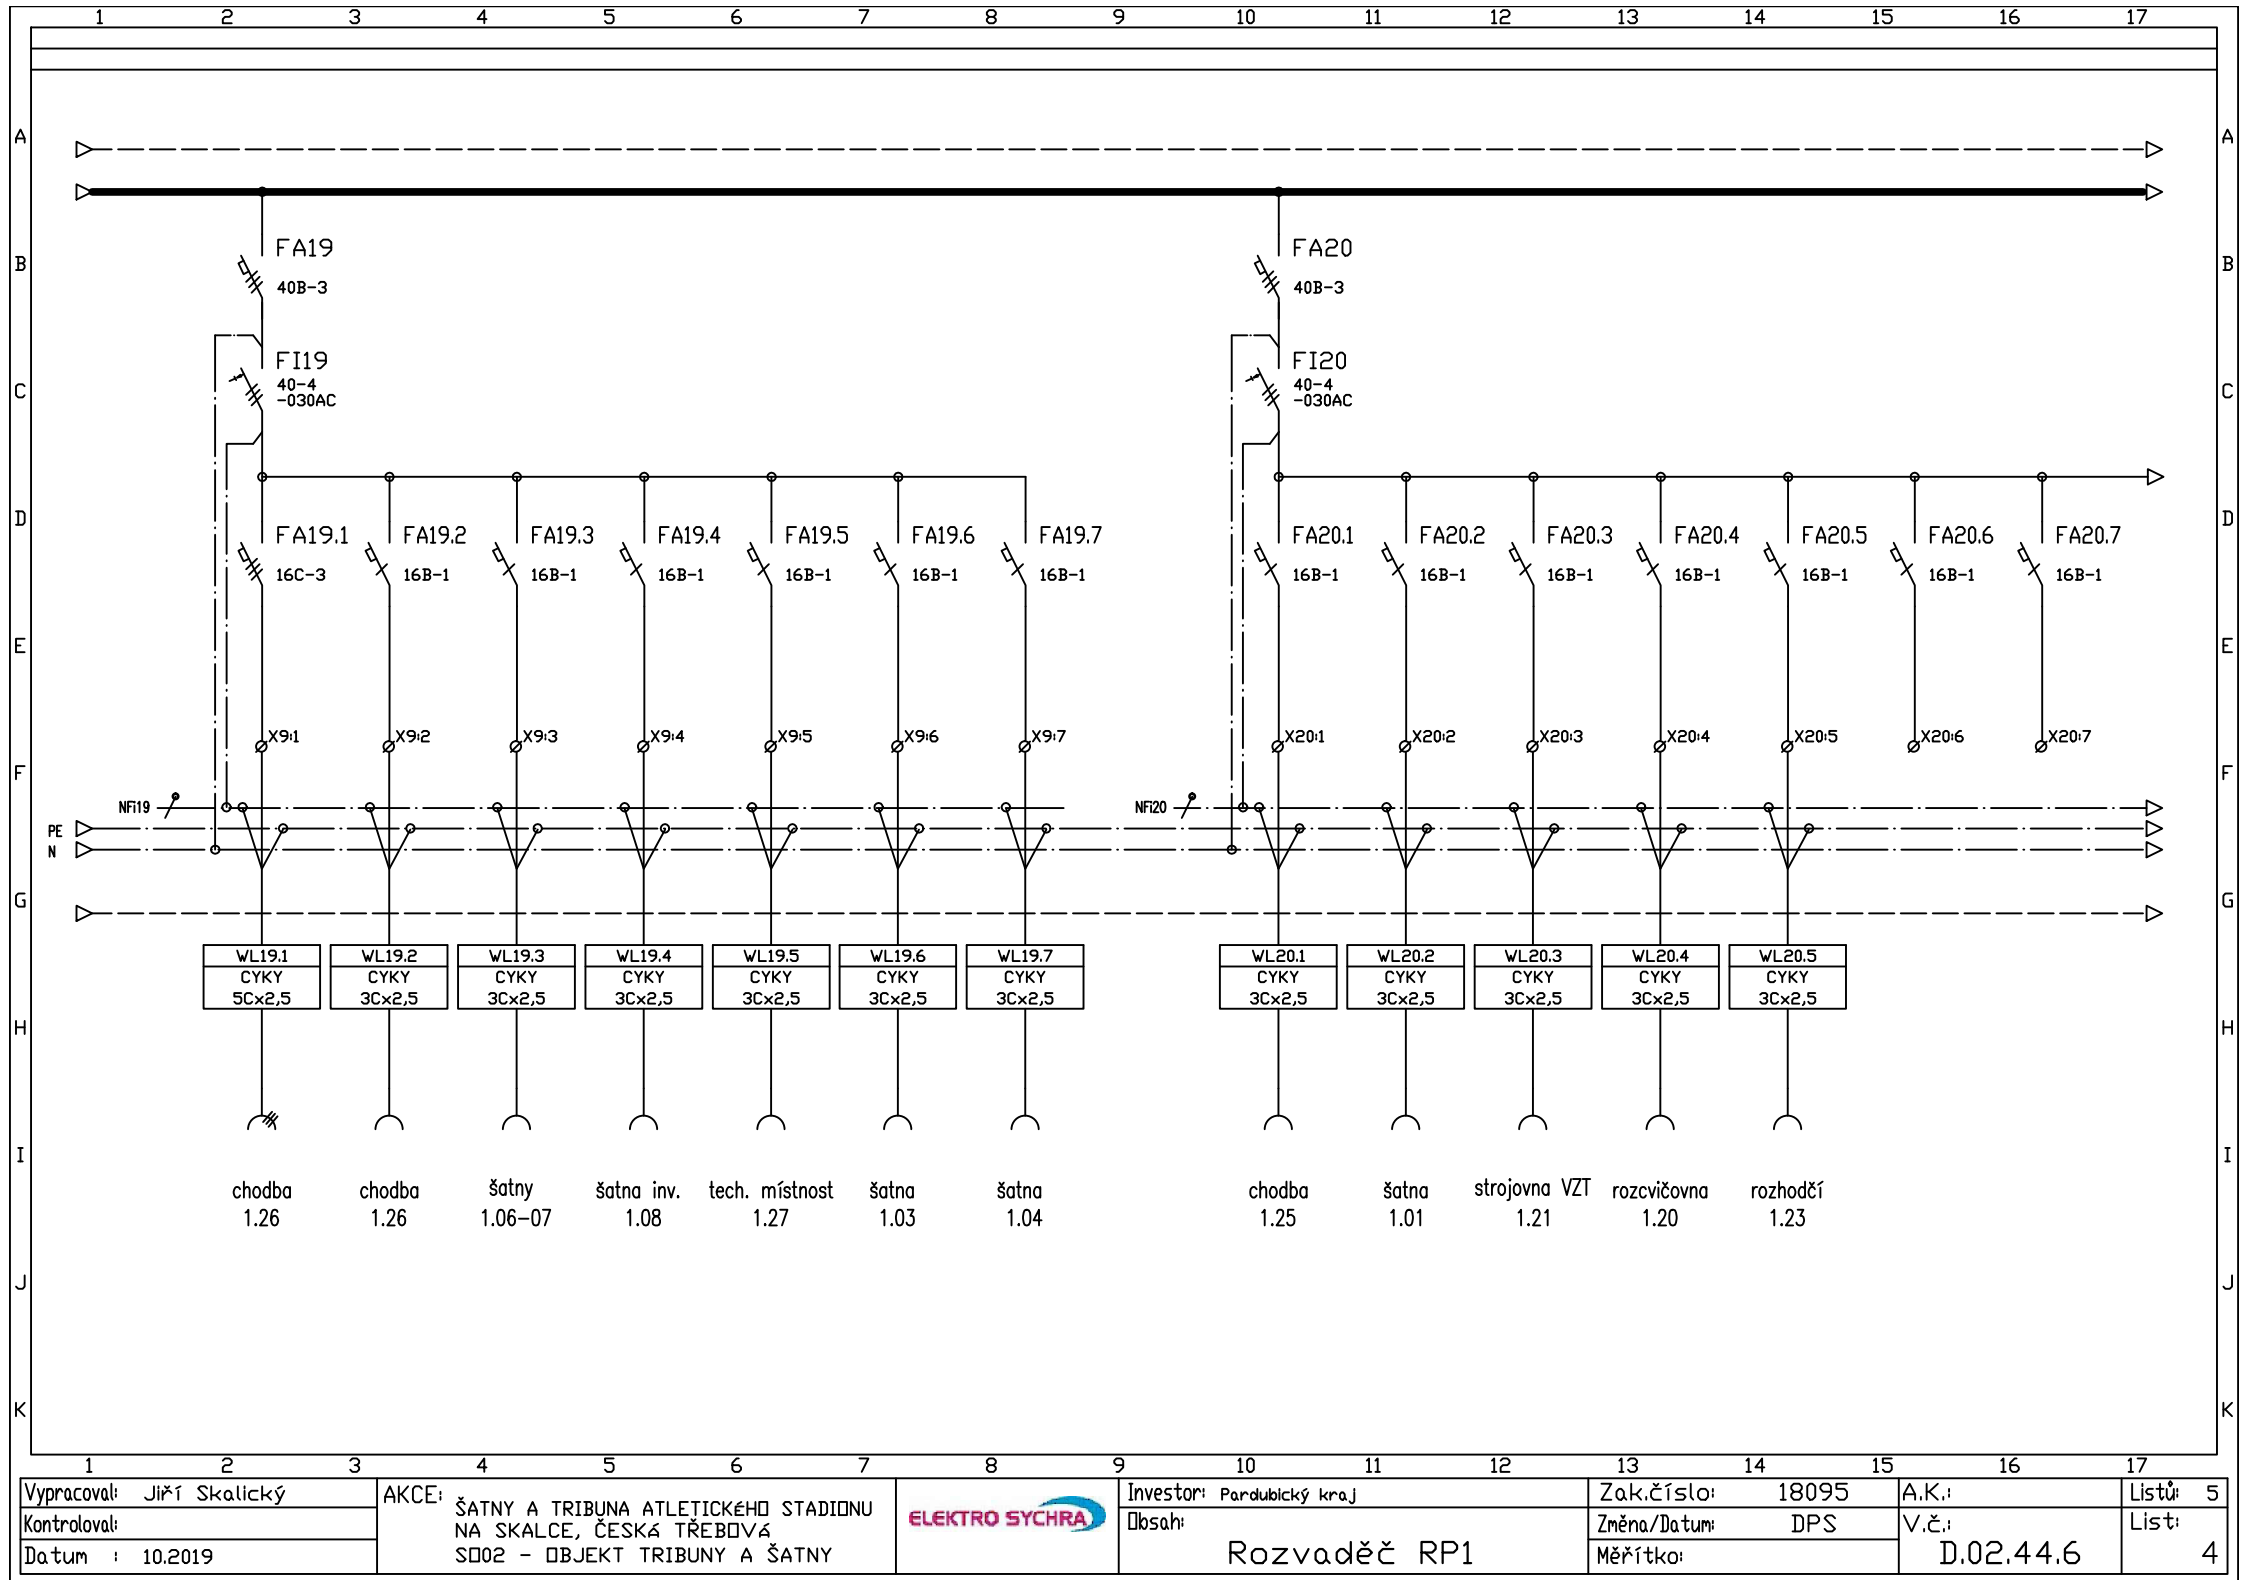

Vypracoval: Jiří Skalický	AKCE: ŠATNY A TRIBUNA ATLETICKÉHO STADIONU NA SKALCE, ČESKÁ TŘEBOVÁ	ELEKTRO SYCHRA	Investor: Pardubický kraj	Zak.číslo: 18095	A.K.:	Listů: 5
Kontroloval:	SD02 - OBJEKT TRIBUNY A ŠATNY		Obsah: Rozvaděč RP1	Změna/Datum: DPS	V.č.: D.02.44.6	List: 4
Datum : 10.2019				Měřítko:		

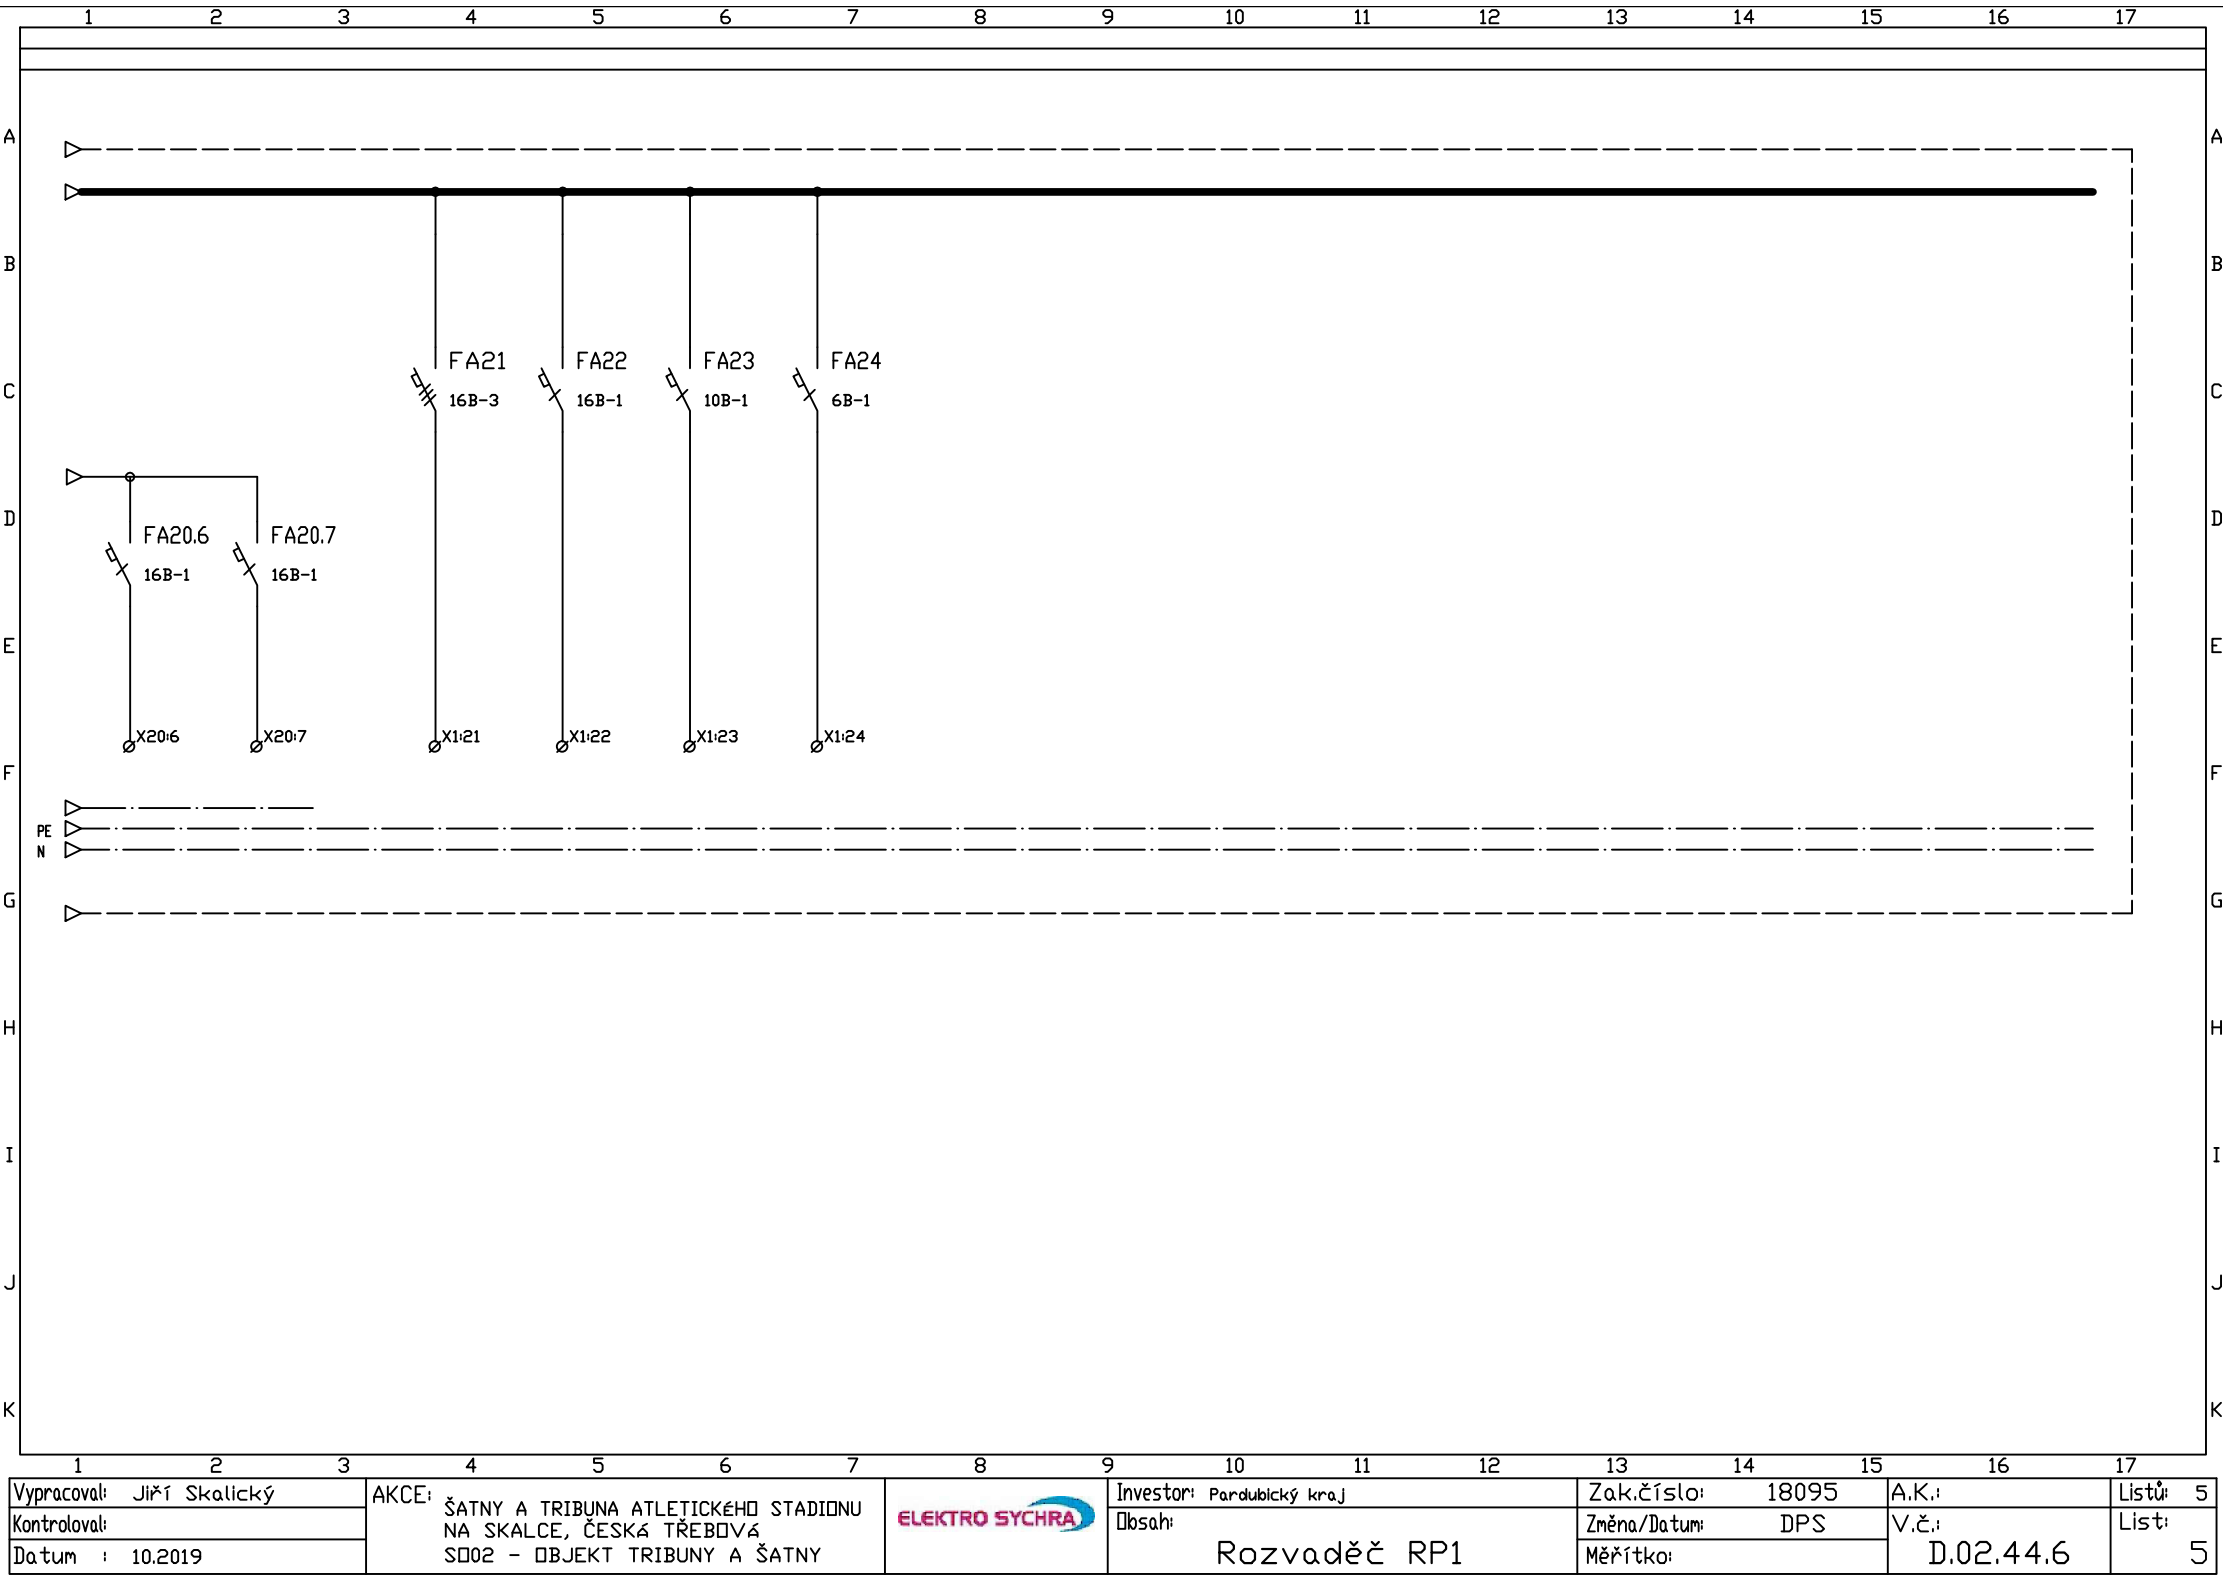

Vypracoval: Jiří Skalický	AKCE: ŠATNY A TRIBUNA ATLETICKÉHO STADIONU NA SKALCE, ČESKÁ TŘEBOVÁ	Investor: Pardubický kraj	Zak.číslo: 18095	A.K.: V.č.: D.02.44.6	Listů: 5
Kontroloval:	SD02 - OBJEKT TRIBUNY A ŠATNY	Obsah: Rozvaděč RP1	Změna/Datum: DPS		List: 5
Datum : 10.2019			Měřítko:		